


CDI PALMERAS ARAUQUITA

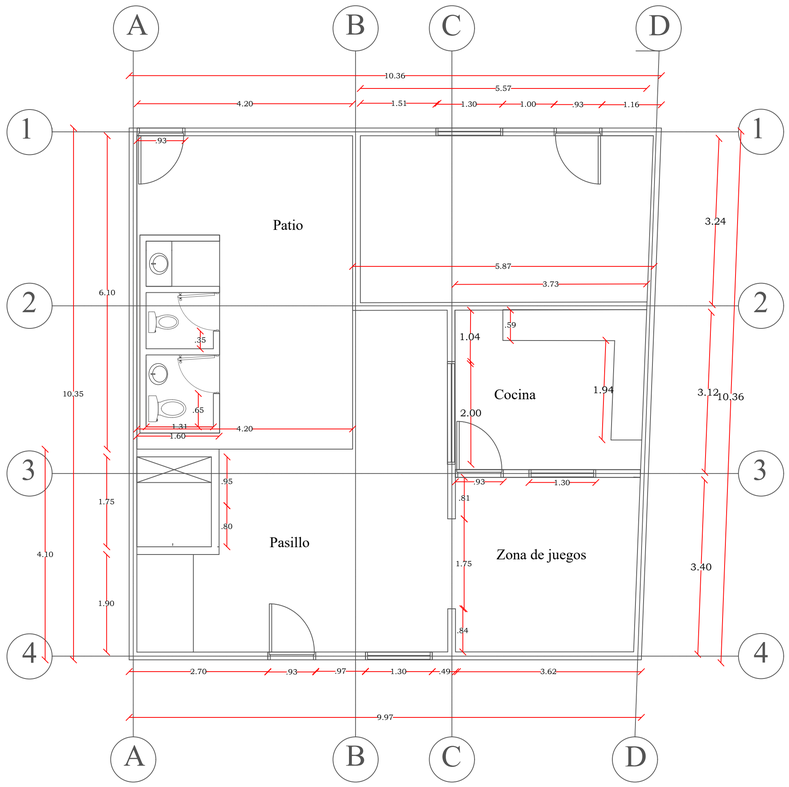

VISTA EN PLANTA

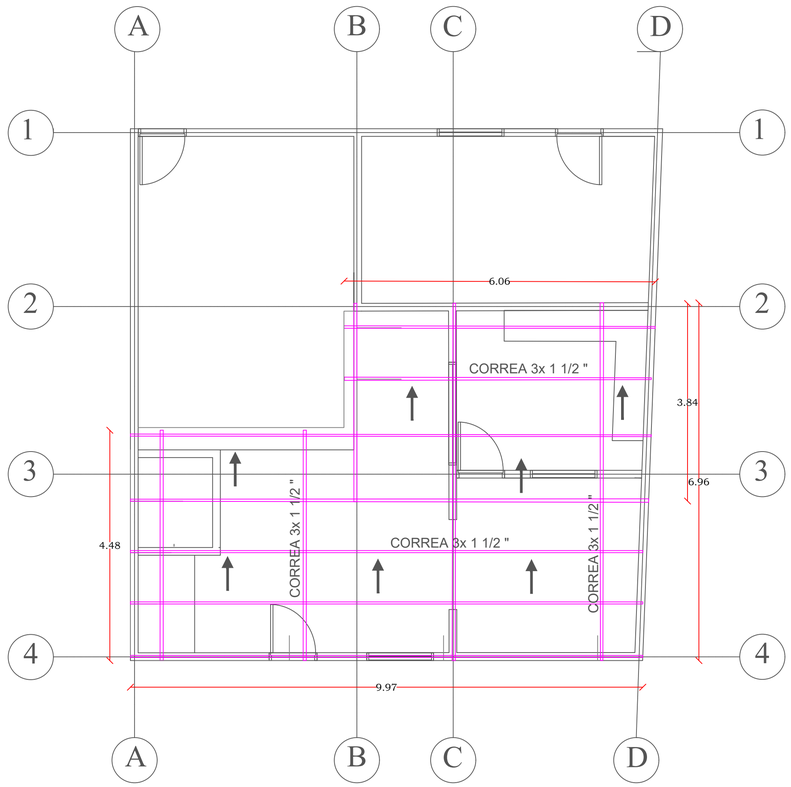

DETALLE CUBIERTA

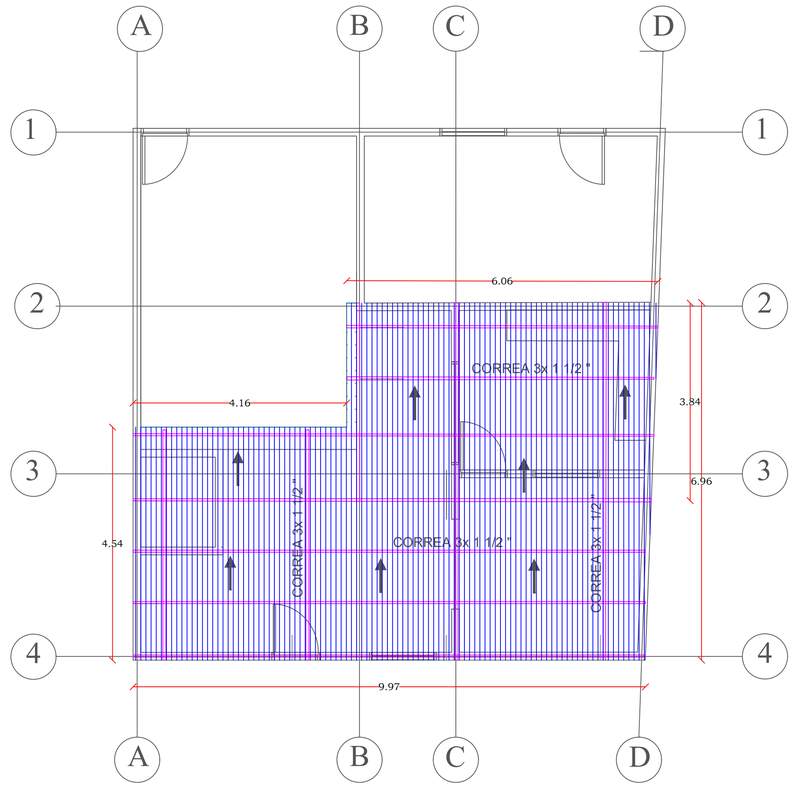

DETALLE CUBIERTA

Alcaldía de Arauquita

ALCALDIA DE ARAUQUITA

OBJETO: *"MEJORAMIENTO Y ADECUACION DE CENTROS DE DESAROLLO INFANTIL DEL MUNICIPIO DE ARAUQUITA, DEPARTAMENTO DE ARAUCA."*

CONTIENE:
DETALLES DE PLANTA Y CUBIERTA CDI BARRIO PALMERAS ARAUQUITA

LOCALIZACIÓN:
UNIDADES DE ATENCIÓN INTEGRAL A LA PRIMERA INFANCIA

DISEÑO:
JONATHAN BAUTISTA CABALLERO
INGENIERO CIVIL
T.P No. 121037-0519833 NTS

DIBUJO:
JONATHAN BAUTISTA CABALLERO
INGENIERO CIVIL
T.P No. 121037-0519833 NTS

LEVANTO :
JONATHAN BAUTISTA CABALLERO
INGENIERO CIVIL
T.P No. 121037-0519833 NTS

VoBo:
ANGIEE PAOLA PORRAS ARDILA
SECRETARIA DE LA MUJER Y DESARROLLO SOCIAL
UNIDAD EJECUTORA

VoBo:
NELSON FABIÁN TRASLAVIÑA LOPEZ
JEFE DE OBRAS E INTERVENTORÍAS

ESCALA: 1:80

FECHA: JUNIO DE 2026

PLANCHA No.: 1 DE 1