



CDI LA LIBERTAD

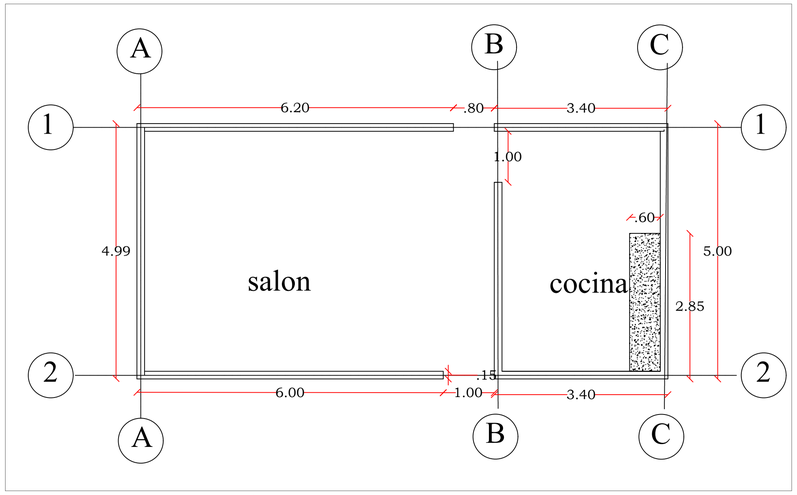


VISTA EN PLANTA

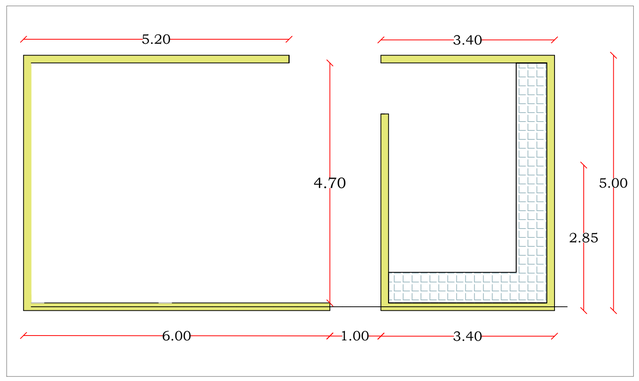


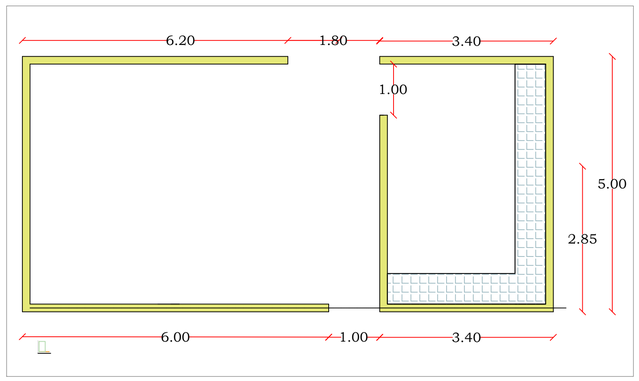

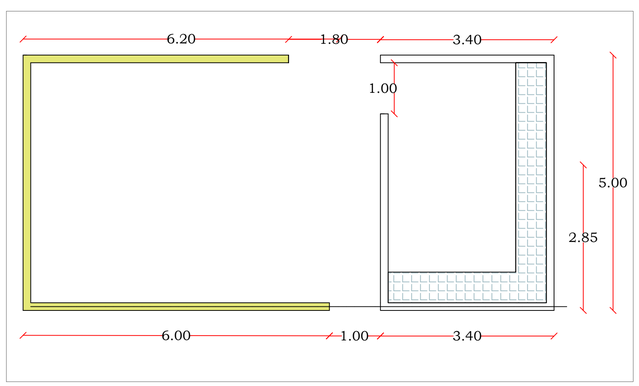


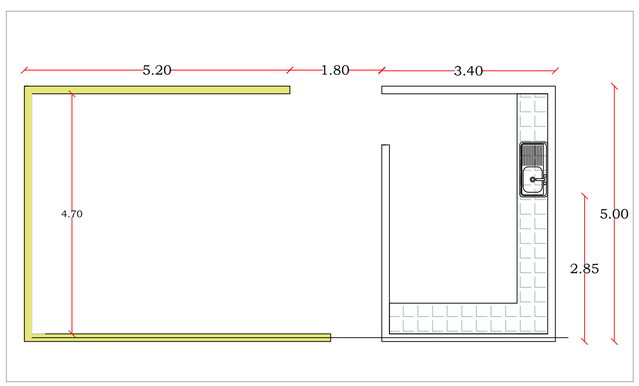

DETALLE CUBIERTA

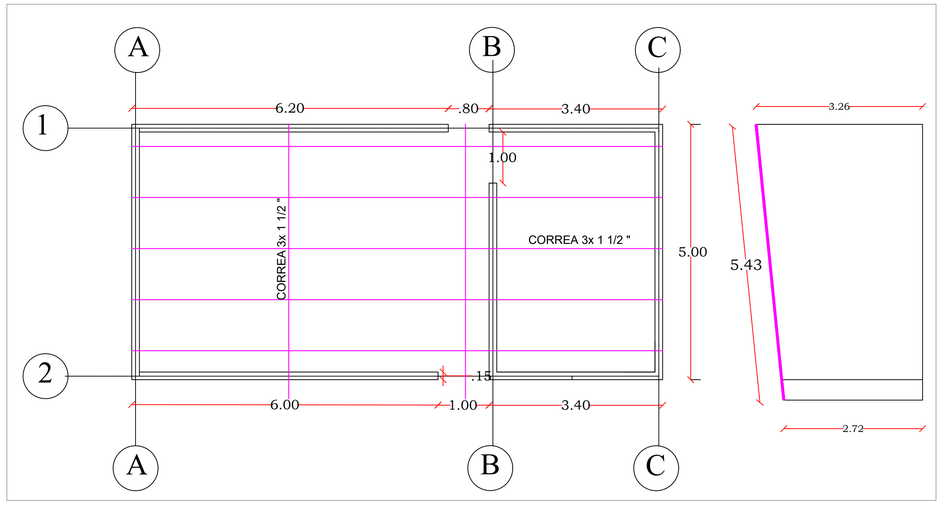

DETALLE CUBIERTA

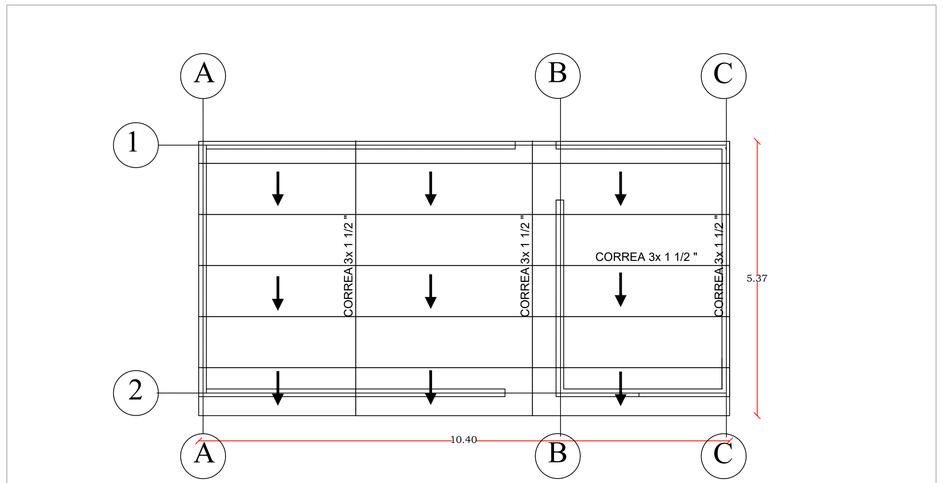

Alcaldia de Arauquita

ALCALDIA DE ARAUQUITA

OBJETO: *"MEJORAMIENTO Y ADECUACION DE CENTROS DE DESAROLLO INFANTIL DEL MUNICIPIO DE ARAUQUITA, DEPARTAMENTO DE ARAUCA."*

CONTIENE: DETALLE PLANTA Y CUBIERTA CDI LA LIBERTAD	**DISEÑO:** JONATHAN BAUTISTA CABALLERO, INGENIERO CIVIL, T.P No. 121037-0519833 NTS	**LEVANTO :** JONATHAN BAUTISTA CABALLERO, INGENIERO CIVIL, T.P No. 121037-0519833 NTS	**VoBo:** ANGIEE PAOLA PORRAS ARDILA, SECRETARIA DE LA MUJER Y DESARROLLO SOCIAL, UNIDAD EJECUTORA	**ESCALA:** 1:60
LOCALIZACIÓN: UNIDADES DE ATENCIÓN INTEGRAL A LA PRIMERA INFANCIA	**DIBUJO:** JONATHAN BAUTISTA CABALLERO, INGENIERO CIVIL, T.P No. 121037-0519833 NTS		**VoBo:** NELSON FABIÁN TRASLAVIÑA LOPEZ, JEFE DE OBRAS E INTERVENTORÍAS	**FECHA:** JUNIO DE 2026 / **PLANCHA No.:** 1 DE 1