



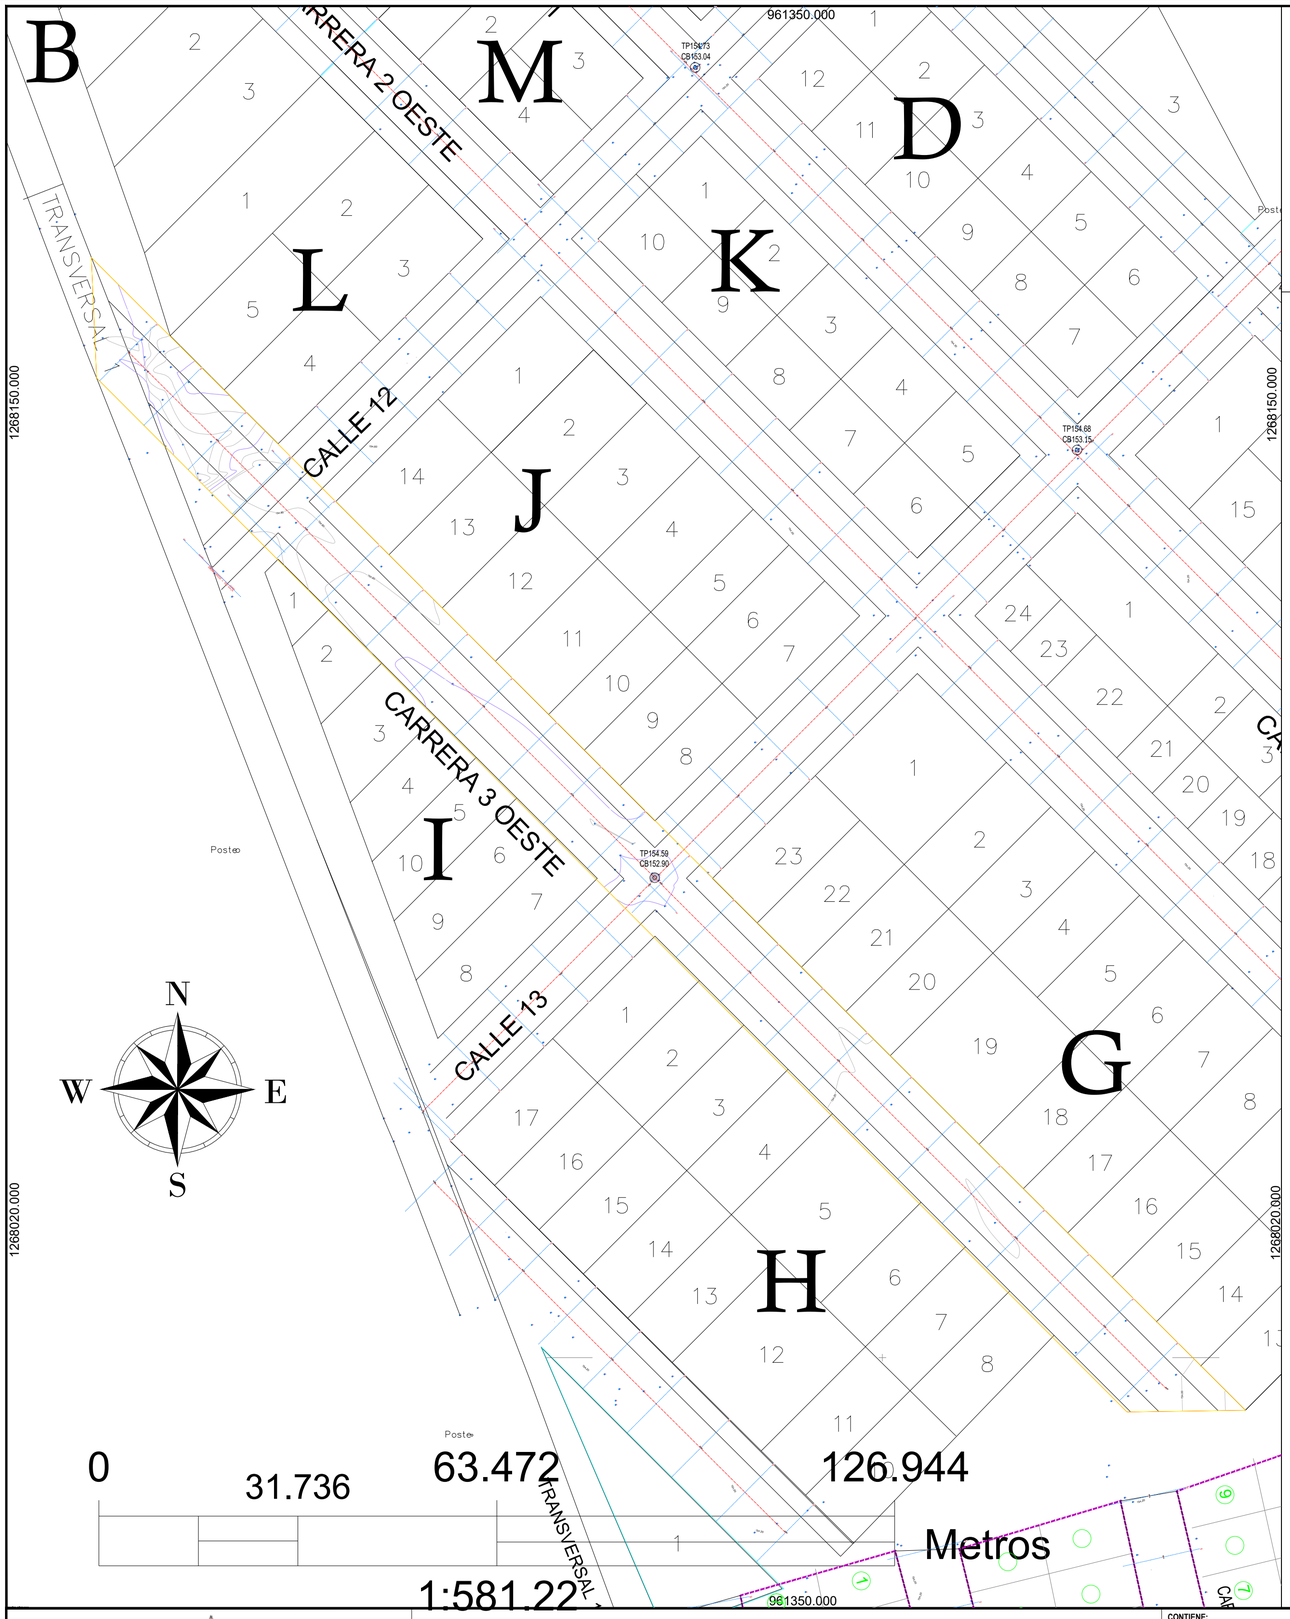

PERFIL.LONGITUDINAL-PERFIL.TRANSVERSAL

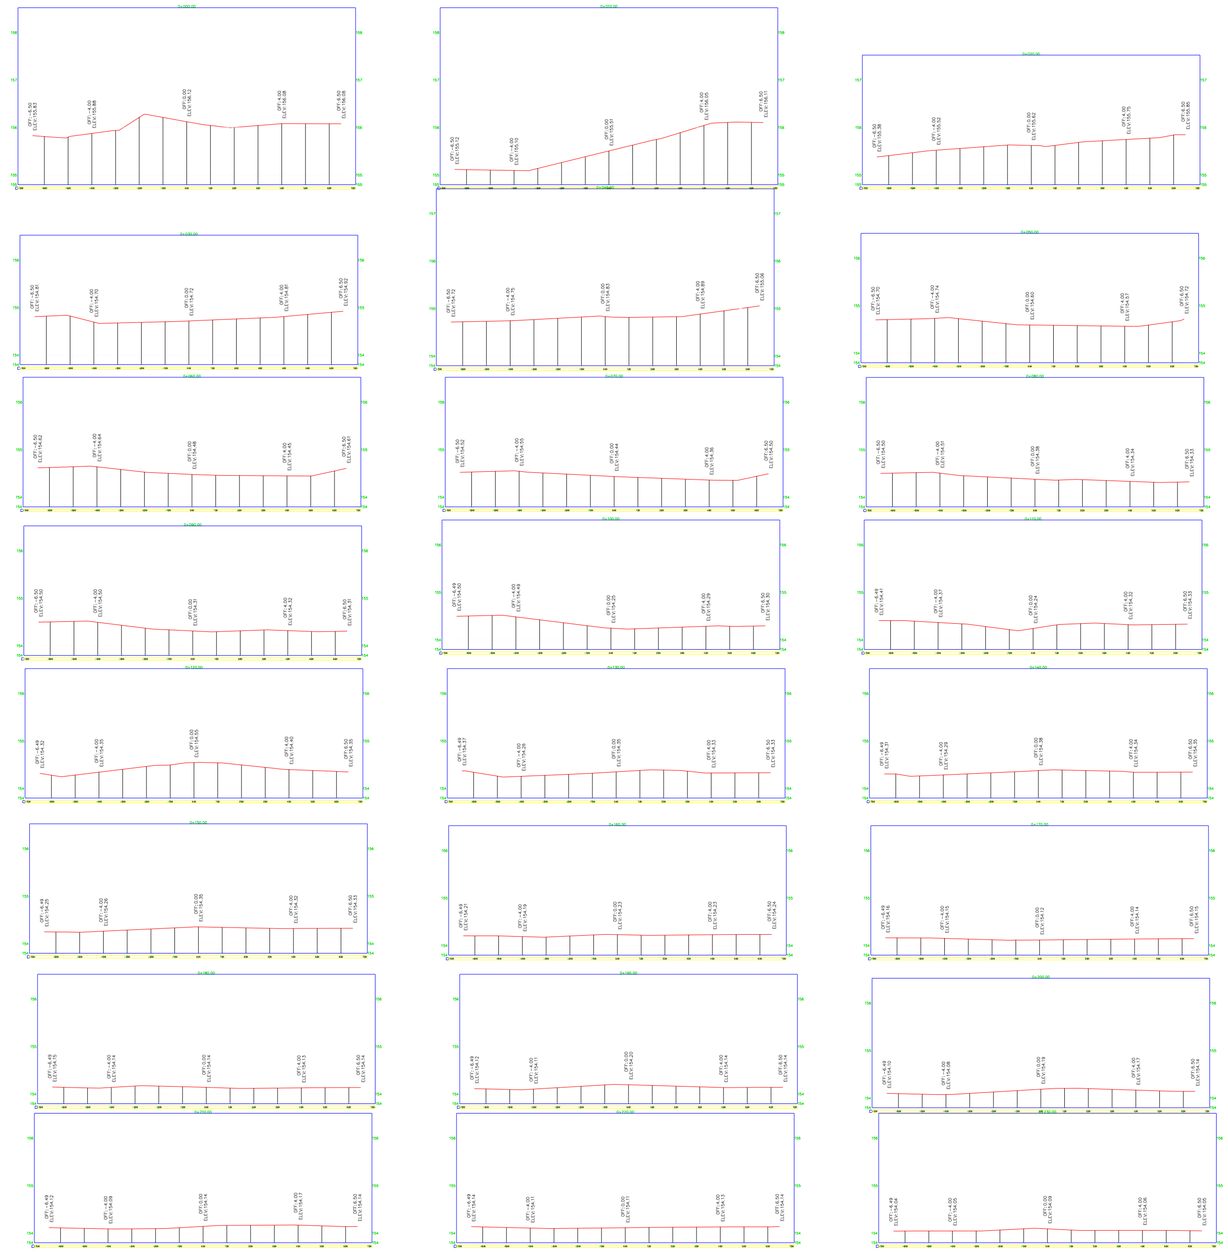

ALCALDIA DE ARAUQUITA	**CONTIENE:** PLANTA PERFIL CARRERA 3 OESTE	**LEVANTO :** Roque Yarley Rangel Quintero, TOPÓGRAFO, L.P No. 01-19368	**VoBo:** DAYANA YINETH PINZÓN CAÑAS, SECRETARIA DE DESARROLLO ECONÓMICO Y MEDIO AMBIENTE, UNIDAD EJECUTORA	**ESCALA:** 1:300
OBJETO: AMPLIACIÓN DE LAS REDES DE ACUEDUCTO Y ALCANTARILLADO EN EL CASCO URBANO DEL MUNICIPIO DE ARAUQUITA, DEPARTAMENTO DE ARAUCA	**LOCALIZACIÓN:** ARAUQUITA, ARAUCA, BARRIOS 26 DE OCTUBRE, ALTO PRADO Y CIUDAD JARDIN	**DIBUJO:** Roque Yarley Rangel Quintero, TOPÓGRAFO, L.P No. 01-19368	**VoBo:** NELSON FABIAN TRASLAVIÑA LOPEZ, JEFE DE OBRAS E INTERVENTORÍAS	**FECHA:** AGOSTO 2026 / **PLANCHA No.:** 9:14

961410.000
961440.000
961470.000
1267980.000
1267950.000
1267920.000

N
W
E
S

CARRERA 4 OESTE
CARRERA 3 OESTE
CALLE 15

TP154.97
CB153.18
TP154.78
CB153.38
TP154.96
CB153.28
TP155.06
CB153.12
TP154.97
CB153.03

0 31.736 63.472 126.944
Metros
1:224.671

LEVANTAMIENTO-BARRIO-JARDIN-PARA-ALCANTARILLADO

CARRERA-3OESTE-26.DE.OCTUBREE

Station

PERFIL.LONGITUDINAL-PERFIL.TRANSVERSAL

ALCALDIA DE ARAUQUITA

Alcaldía de Arauquita

OBJETO:
AMPLIACIÓN DE LAS REDES DE ACUEDUCTO Y ALCANTARILLADO EN EL CASCO URBANO DEL MUNICIPIO DE ARAUQUITA, DEPARTAMENTO DE ARAUCA

CONTIENE:
PLANTA PERFIL CARRERA 3 OESTE 26 DE OCTUBRE

LOCALIZACIÓN:
ARAUQUITA, ARAUCA
BARRIOS 26 DE OCTUBRE, ALTO PRADO Y CIUDAD JARDIN

LEVANTO :
Roque Yarley Rangel Quintero
TOPÓGRAFO
L.P No. 01-19368

DIBUJO:
Roque Yarley Rangel Quintero
TOPÓGRAFO
L.P No. 01-19368

VoBo:
DAYANA YINETH PINZÓN CAÑAS
SECRETARIA DE DESARROLLO ECONÓMICO Y MEDIO AMBIENTE
UNIDAD EJECUTORA

VoBo:
NELSON FABIAN TRASLAVIÑA LOPEZ
JEFE DE OBRAS E INTERVENTORÍAS


ESCALA: 1:300

FECHA: AGOSTO 2026


PLANCHA No.: 5:14


LEVANTAMIENTO-BARRIO-JARDIN-PARA-ALCANTARILLADO

CARRERA-4OESTE

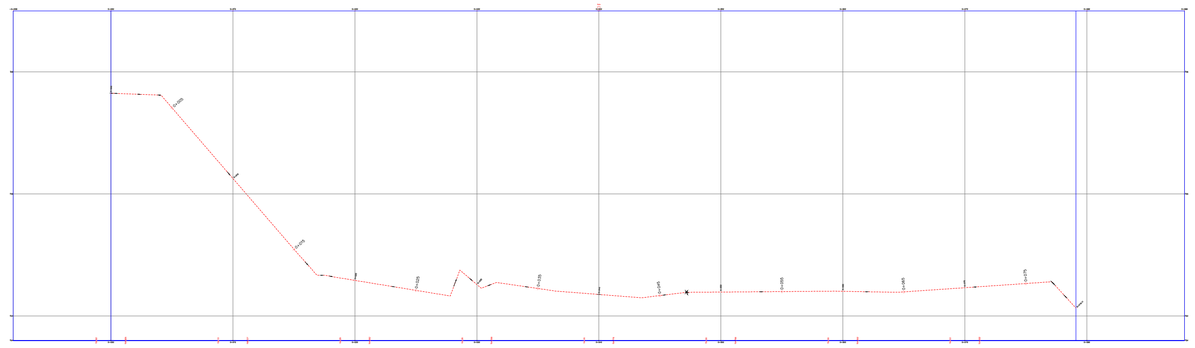

PERFIL.LONGITUDINAL-PERFIL.TRANSVERSAL

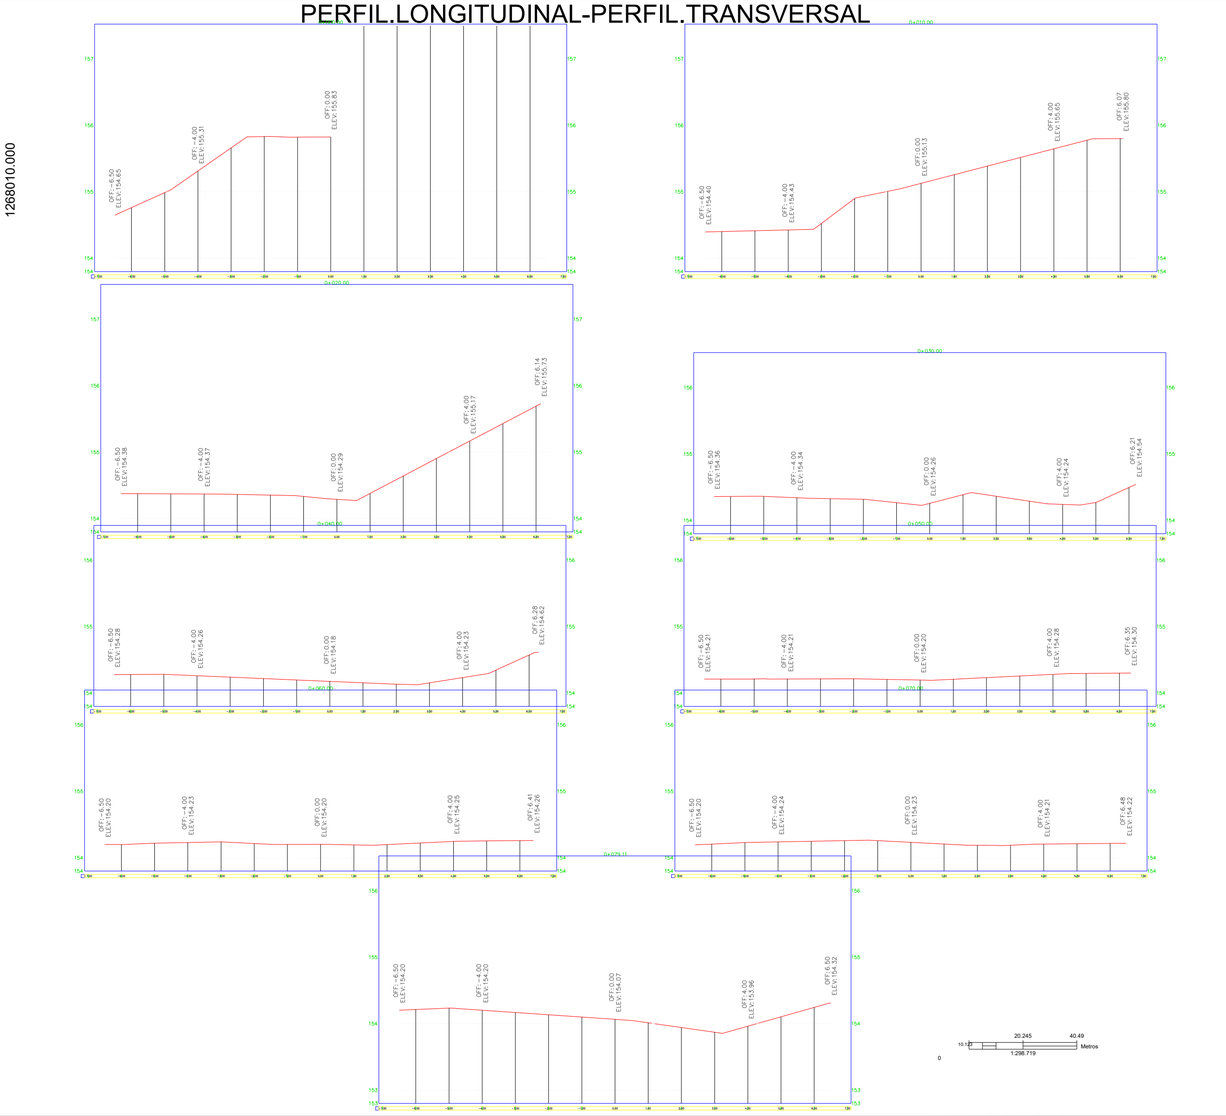

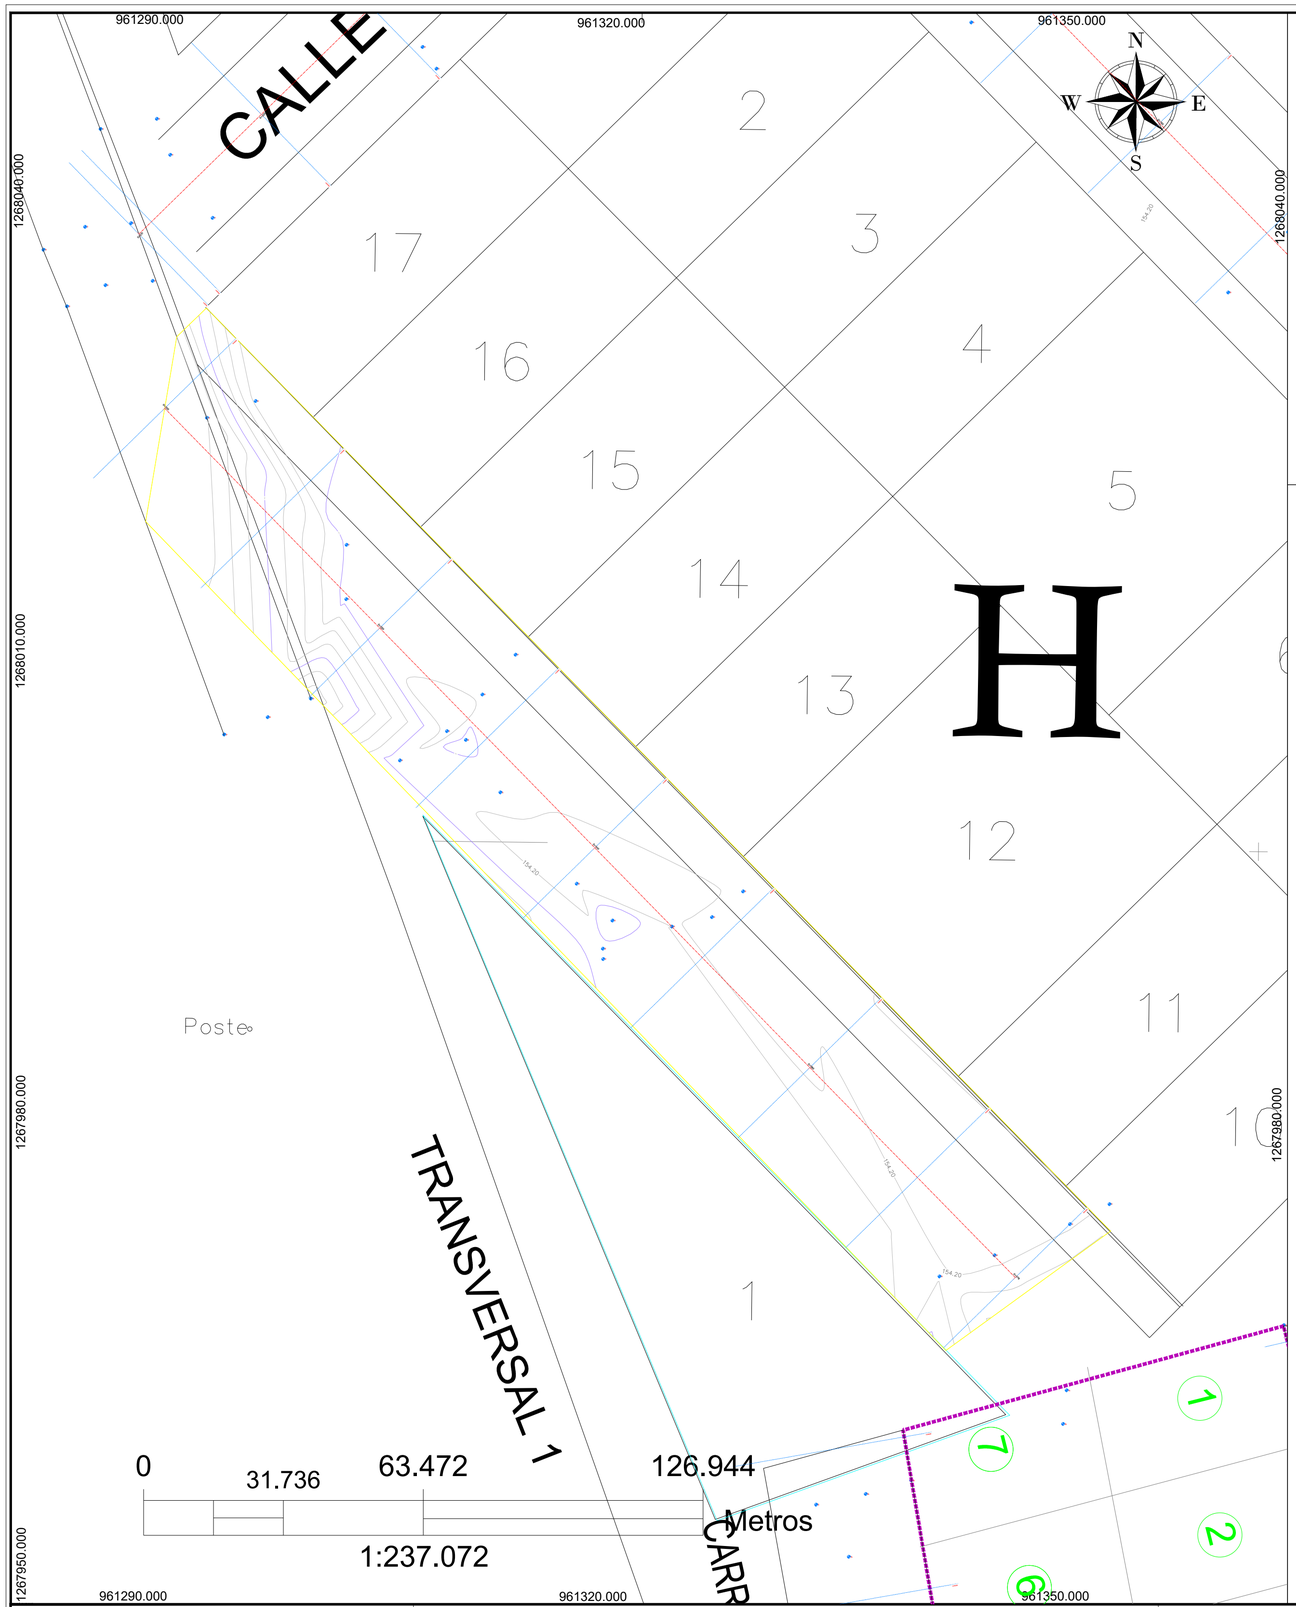


ALCALDIA DE ARAUQUITA	**CONTIENE:** PLANTA PERFIL CARRERA 4 OESTE	**LEVANTO :** Roque Yarley Rangel Quintero, TOPÓGRAFO, L.P No. 01-19368	**VoBo:** DAYANA YINETH PINZÓN CAÑAS, SECRETARIA DE DESARROLLO ECONÓMICO Y MEDIO AMBIENTE, UNIDAD EJECUTORA	**ESCALA:** 1:300
OBJETO: AMPLIACIÓN DE LAS REDES DE ACUEDUCTO Y ALCANTARILLADO EN EL CASCO URBANO DEL MUNICIPIO DE ARAUQUITA, DEPARTAMENTO DE ARAUCA	**LOCALIZACIÓN:** ARAUQUITA, ARAUCA, BARRIOS 26 DE OCTUBRE, ALTO PRADO Y CIUDAD JARDIN	**DIBUJO:** Roque Yarley Rangel Quintero, TOPÓGRAFO, L.P No. 01-19368	**VoBo:** NELSON FABIAN TRASLAVIÑA LOPEZ, JEFE DE OBRAS E INTERVENTORÍAS	**FECHA:** AGOSTO 2026 / **PLANCHA No.:** 7:14


LEVANTAMIENTO-BARRIO-JARDIN-PARA-ALCANTARILLADO

CARRERA-4OESTE-26.DE.OCTUBREE



PERFIL.LONGITUDINAL-PERFIL.TRANSVERSAL

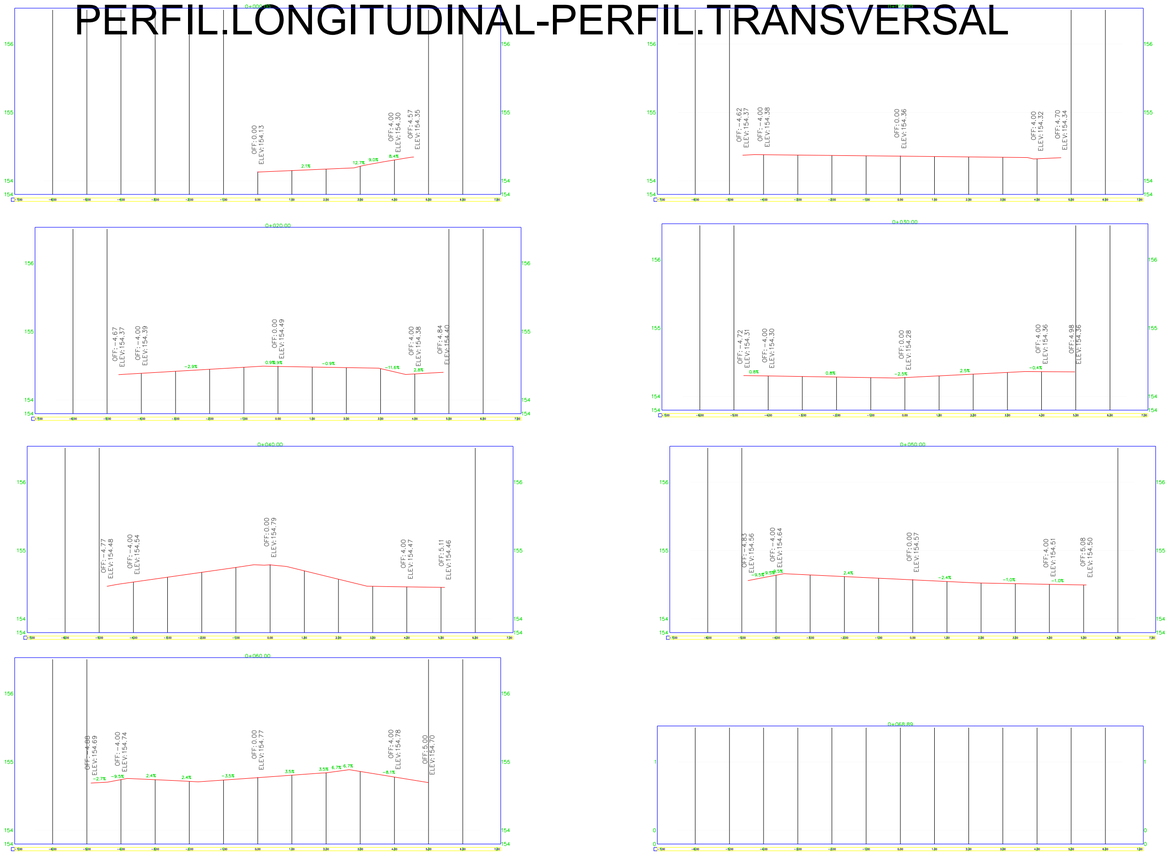

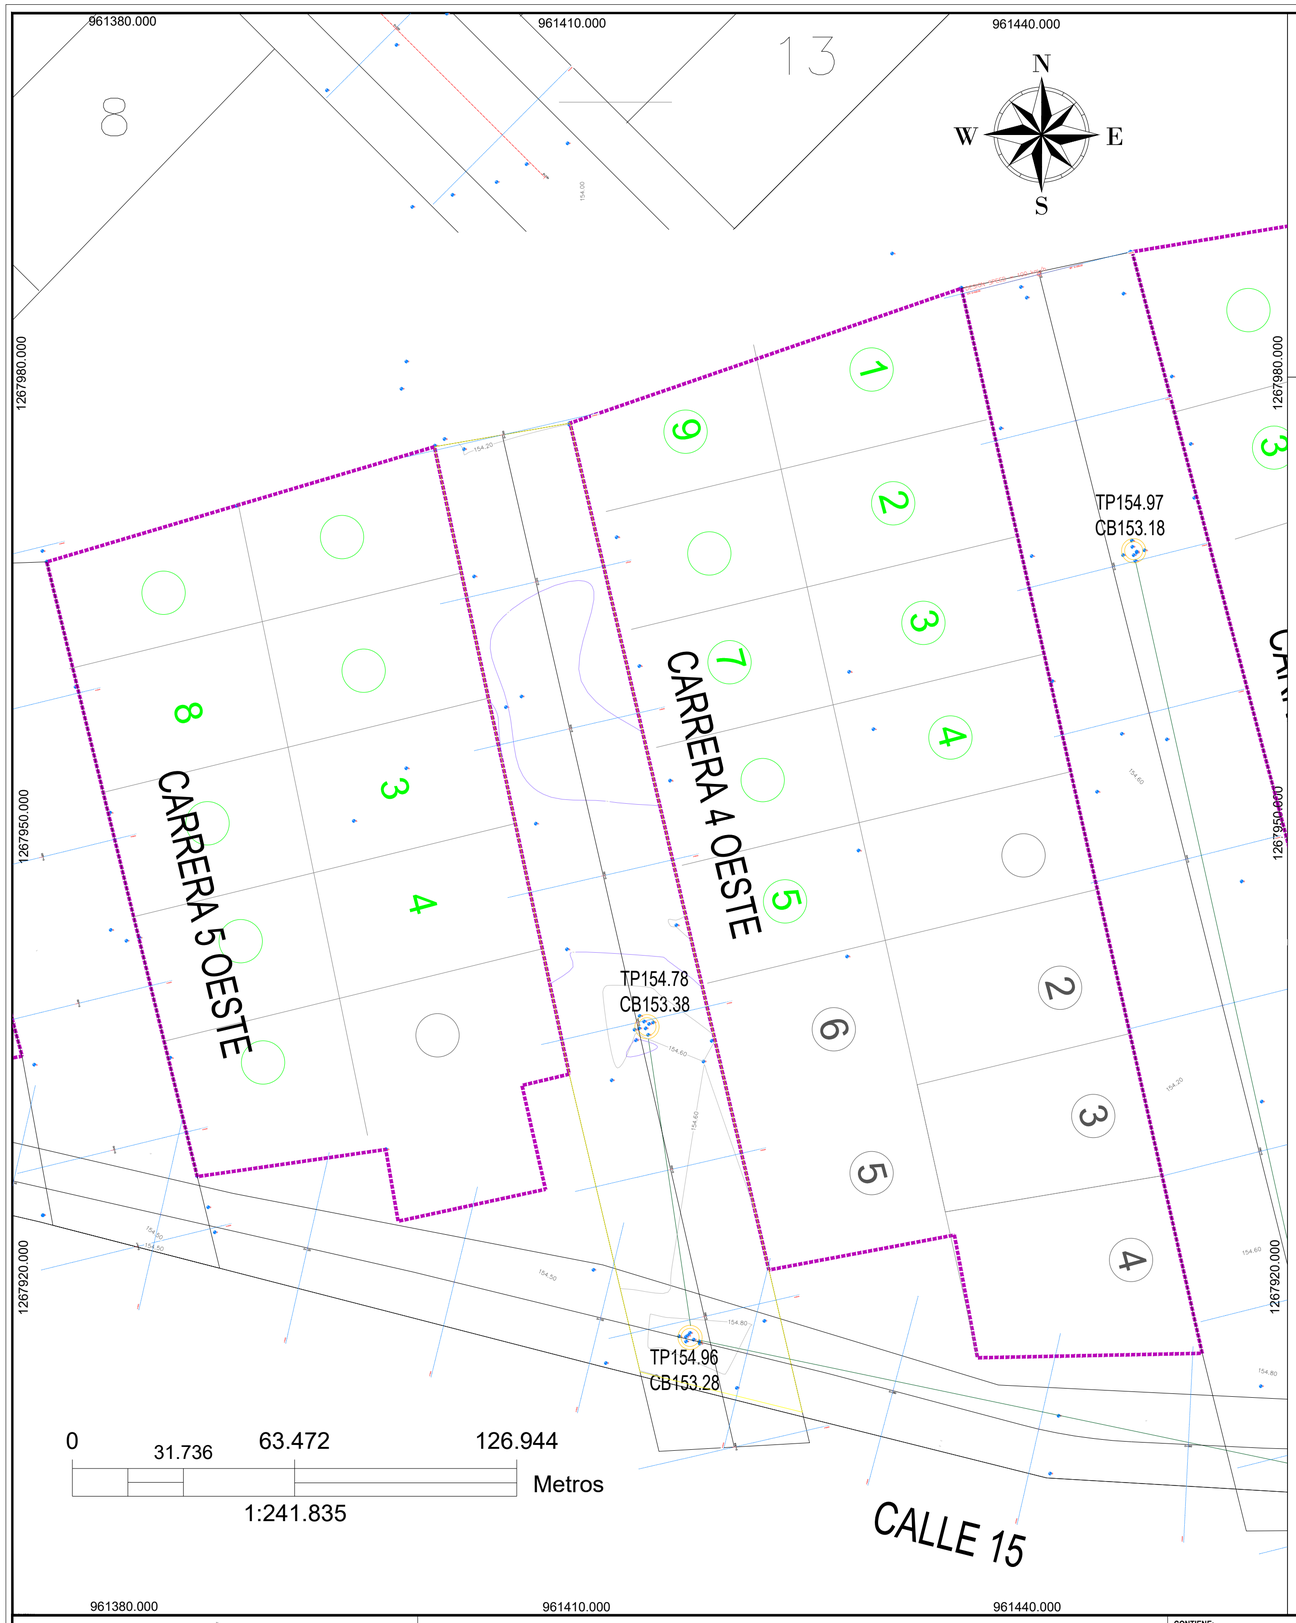

Alcaldía de Arauquita	**ALCALDIA DE ARAUQUITA**	**CONTIENE:** PLANTA PERFIL CARRERA 4 OESTE	**LEVANTO :** Roque Yarley Rangel Quintero, TOPÓGRAFO, L.P No. 01-19368	**VoBo:** DAYANA YINETH PINZÓN CAÑAS, SECRETARIA DE DESARROLLO ECONÓMICO Y MEDIO AMBIENTE, UNIDAD EJECUTORA
	OBJETO: AMPLIACIÓN DE LAS REDES DE ACUEDUCTO Y ALCANTARILLADO EN EL CASCO URBANO DEL MUNICIPIO DE ARAUQUITA, DEPARTAMENTO DE ARAUCA	**LOCALIZACIÓN:** ARAUQUITA, ARAUCA, BARRIOS 26 DE OCTUBRE, ALTO PRADO Y CIUDAD JARDIN	**DIBUJO:** Roque Yarley Rangel Quintero, TOPÓGRAFO, L.P No. 01-19368	**VoBo:** NELSON FABIAN TRASLAVIÑA LOPEZ, JEFE DE OBRAS E INTERVENTORÍAS

ESCALA:	FECHA:	PLANCHA No.:
1:300	AGOSTO 2026	4:14

961350.000 961380.000 961410.000

1267980.000 1267950.000 1267920.000 1267890.000

N W E S

11 10 1

CARRERA 6 OESTE

CARRERA 5 OESTE

1 2 3 4 5 6 7 8

154.20 154.50 154.60


0 31.736 63.472 126.944

Metros


1:244.548


LEVANTAMIENTO-BARRIO-JARDIN-PARA-ALCANTARILLADO


CARRERA-5.OESTE-26.DE.OCTUBREE

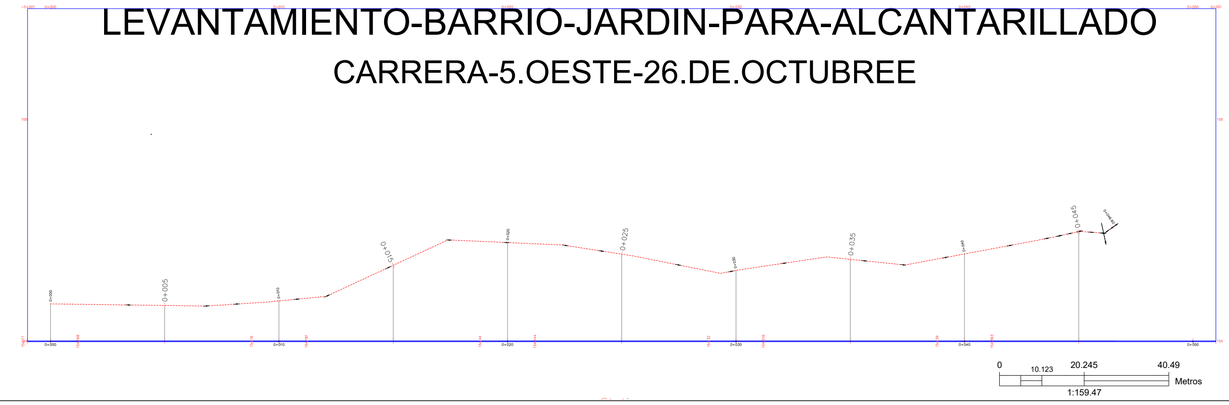



PERFIL.LONGITUDINAL-PERFIL.TRANSVERSAL

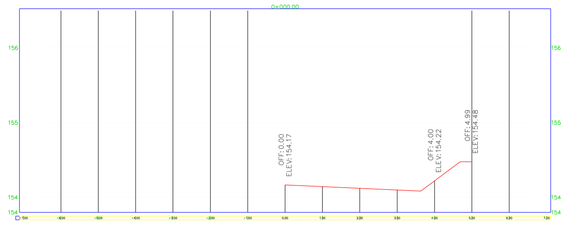


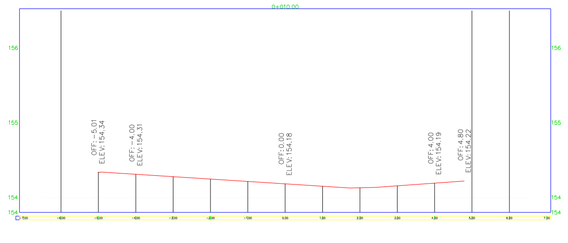

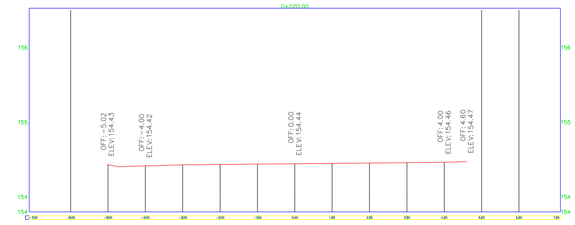

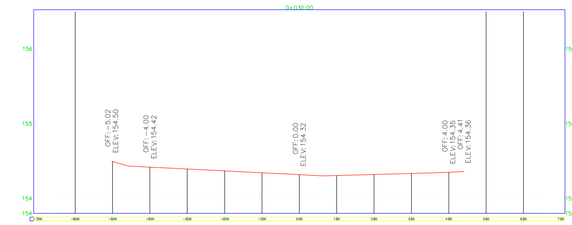

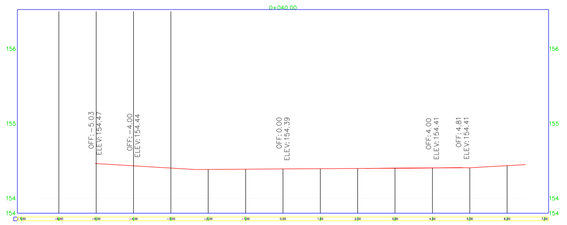

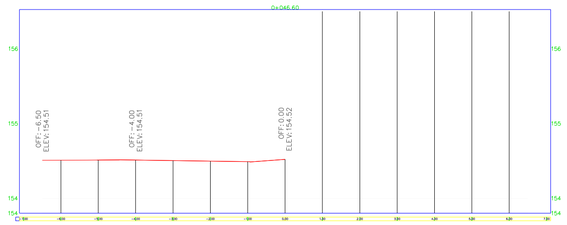

Alcaldía de Arauquita

ALCALDIA DE ARAUQUITA

OBJETO:
AMPLIACIÓN DE LAS REDES DE ACUEDUCTO Y ALCANTARILLADO
EN EL CASCO URBANO DEL MUNICIPIO DE ARAUQUITA,
DEPARTAMENTO DE ARAUCA

CONTIENE:
PLANTA PERFIL CARRERA 5 OESTE

LOCALIZACIÓN:
ARAUQUITA, ARAUCA
BARRIOS 26 DE OCTUBRE, ALTO PRADO Y CIUDAD JARDIN

LEVANTO :
Roque Yarley Rangel Quintero
TOPÓGRAFO
L.P No. 01-19368

DIBUJO:
Roque Yarley Rangel Quintero
TOPÓGRAFO
L.P No. 01-19368

VoBo:
DAYANA YINETH PINZÓN CAÑAS
SECRETARIA DE DESARROLLO ECONÓMICO Y MEDIO AMBIENTE
UNIDAD EJECUTORA

VoBo:
NELSON FABIAN TRASLAVIÑA LOPEZ
JEFE DE OBRAS E INTERVENTORÍAS

ESCALA: 1:300

FECHA: AGOSTO 2026

PLANCHA No.: 3:14

961320.000

961350.000

1267980.000

1267950.000

1267920.000

TRANSVERSAL 1

CARRERA 6 OESTE

11

10

1

2

3

4

5

6

7

154.20

154.60


154.50

0 31.736 63.472 126.944 Metros


1:223.413


LEVANTAMIENTO-BARRIO-JARDIN-PARA-ALCANTARILLADO

CARRERA-6OESTE-26.DE.OCTUBREE

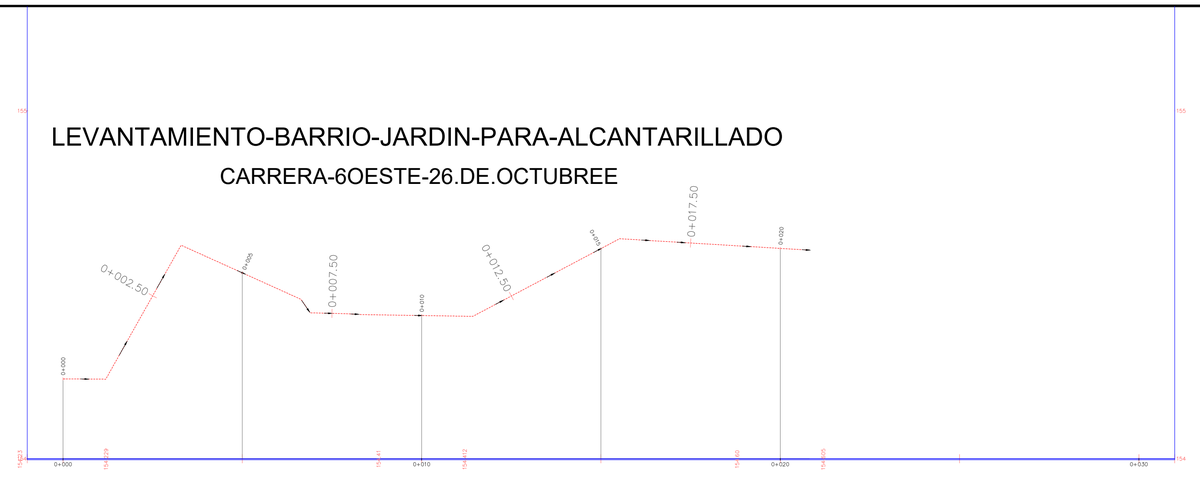

PERFIL.LONGITUDINAL-PERFIL.TRANSVERSAL

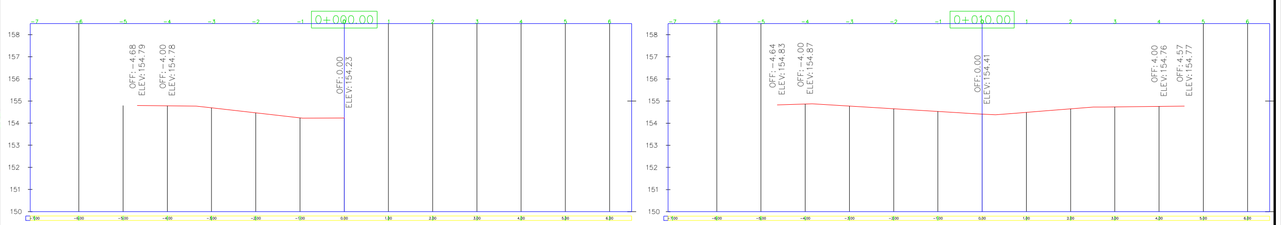

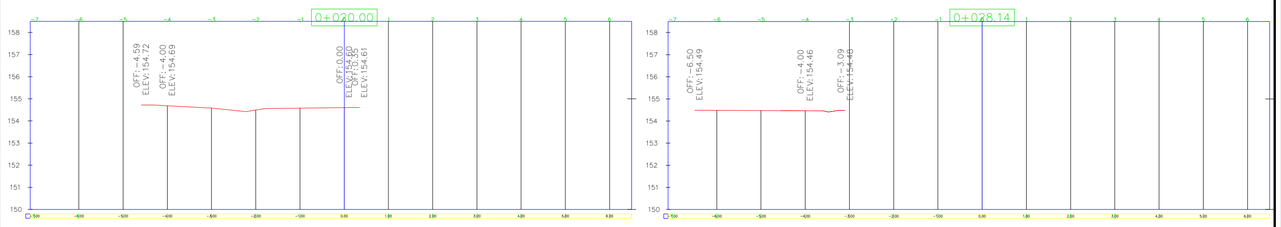

0 2.995 5.99 11.98 Metros

1:82.384

961320.000

961350.000

ALCALDIA DE ARAUQUITA

OBJETO:
AMPLIACIÓN DE LAS REDES DE ACUEDUCTO Y ALCANTARILLADO EN EL CASCO URBANO DEL MUNICIPIO DE ARAUQUITA, DEPARTAMENTO DE ARAUCA

CONTIENE:

LEVANTO :
Roque Yarley Rangel Quintero
TOPÓGRAFO
L.P No. 01-19368

VoBo:
DAYANA YINETH PINZÓN CAÑAS
SECRETARIA DE DESARROLLO ECONÓMICO Y MEDIO AMBIENTE
UNIDAD EJECUTORA

ESCALA: 1:300

LOCALIZACIÓN:
ARAUQUITA, ARAUCA
BARRIOS 26 DE OCTUBRE, ALTO PRADO Y CIUDAD JARDIN

DIBUJO:
Roque Yarley Rangel Quintero
TOPÓGRAFO
L.P No. 01-19368

VoBo:
NELSON FABIAN TRASLAVIÑA LOPEZ
JEFE DE OBRAS E INTERVENTORÍAS

FECHA: AGOSTO 2026

PLANCHA No.: 2:14

961200.000 961250.000

0 31.736 63.472 126.944 Metros

1:356.79

N W S

1268360.000 1268350.000 1268300.000 1268250.000

TP155.17
CB153.62


TP155.36
CB154.02

TP155.55
CB154.29


CALLE 11

EDGAR SEPULVEDA
DANELLY SALDARRIAGA
ASTRID SALAZAR
EDGAR MERCHAN
MARIA TAFUR
JORGE GOMEZ
ELIAS DELGADO
YEIMIS MARIN
SANDRA MANRIQUE
YEFERSON OSORIO
YULY BECERRA
ALBERTO MALDONADO
NELSON HERNANDEZ
DELIO TRIANA
DEICE DUARTE
JOSE ORDONEZ Y SANDY JIMENEZ
MARTHA QUINTERO
EDGAR SEPULVEDA
CIRO VELANDIA
CLAUDIA ESCOBAR
EDGAR SEPULVEDA
EDGAR SEPULVEDA
SOCORRO RIOS
LUZ NOREÑA
EDGAR SEPULVEDA
JHON GOMEZ
TERESA GOMEZ
CLAUDIA CARDONA
KAREN NAVAS

961200.000 961250.000

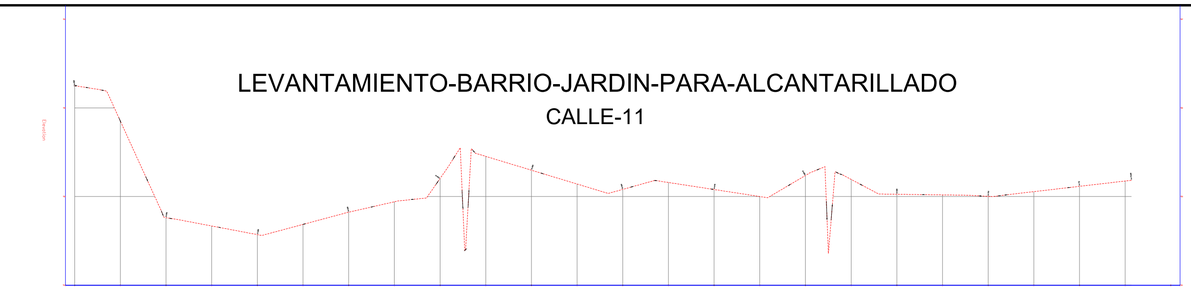

PERFIL.LONGITUDINAL-PERFIL.TRANSVERSAL

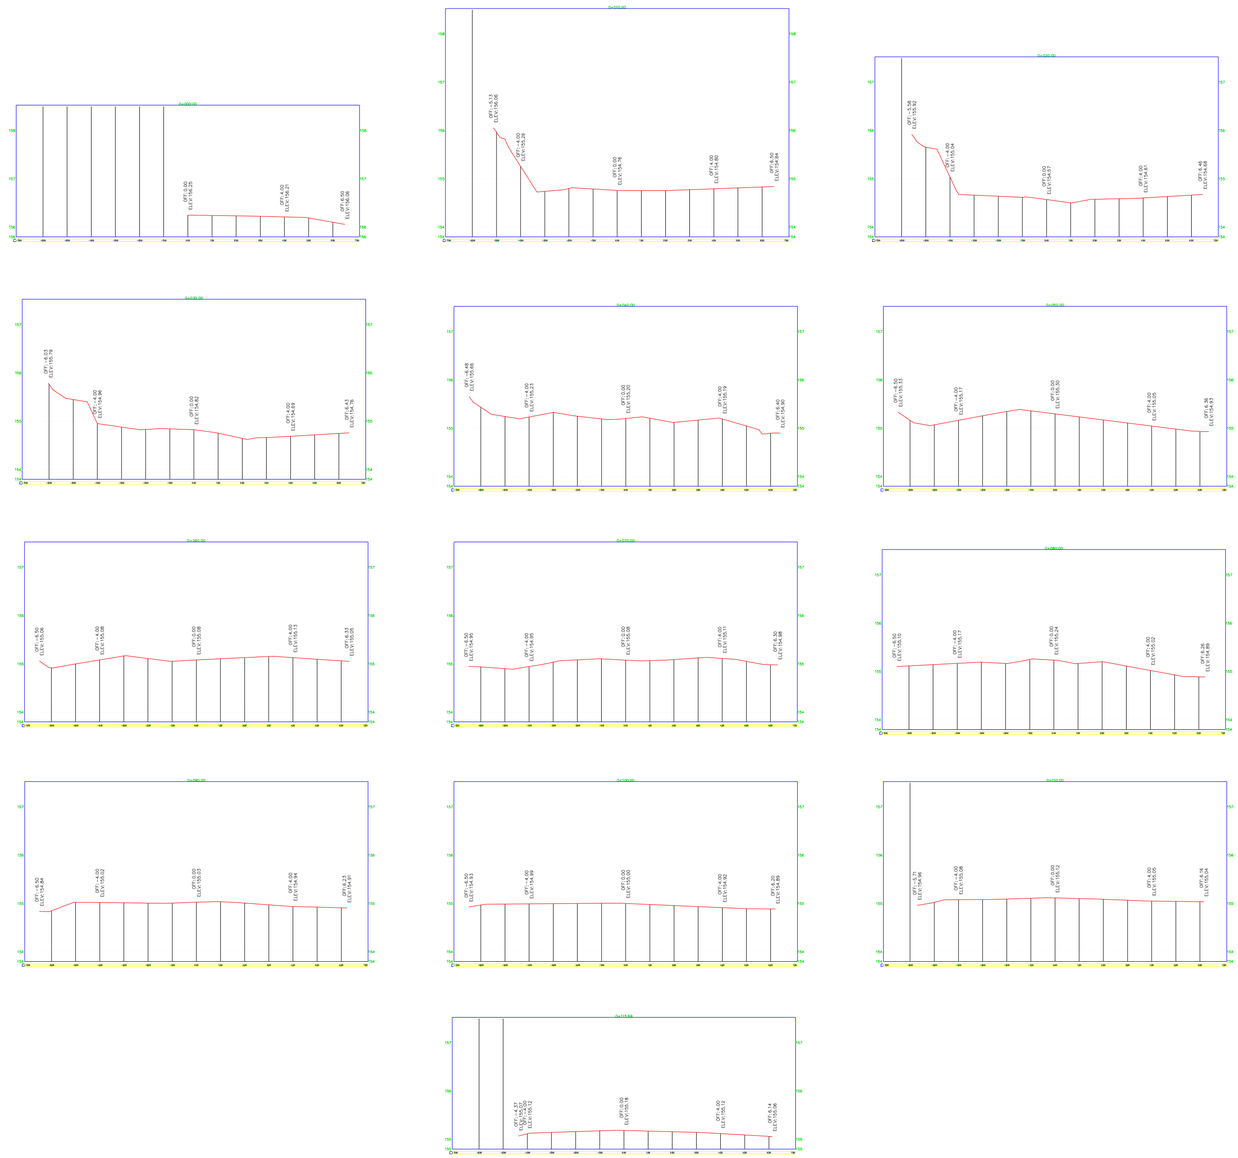



Alcaldía de Arauquita

ALCALDIA DE ARAUQUITA


OBJETO:
AMPLIACIÓN DE LAS REDES DE ACUEDUCTO Y ALCANTARILLADO EN EL CASCO URBANO DEL MUNICIPIO DE ARAUQUITA, DEPARTAMENTO DE ARAUCA

CONTIENE: PLANTA PERFIL CALLE 11	**LEVANTO :** Roque Yarley Rangel Quintero, TOPÓGRAFO, L.P No. 01-19368	**VoBo:** DAYANA YINETH PINZÓN CAÑAS, SECRETARIA DE DESARROLLO ECONÓMICO Y MEDIO AMBIENTE, UNIDAD EJECUTORA	**ESCALA:** 1:300	
LOCALIZACIÓN: ARAUQUITA, ARAUCA, BARRIOS 26 DE OCTUBRE, ALTO PRADO Y CIUDAD JARDIN	**DIBUJO:** Roque Yarley Rangel Quintero, TOPÓGRAFO, L.P No. 01-19368	**VoBo:** NELSON FABIAN TRASLAVIÑA LOPEZ, JEFE DE OBRAS E INTERVENTORÍAS	**FECHA:** AGOSTO 2026	**PLANCHA No.:** 14:14

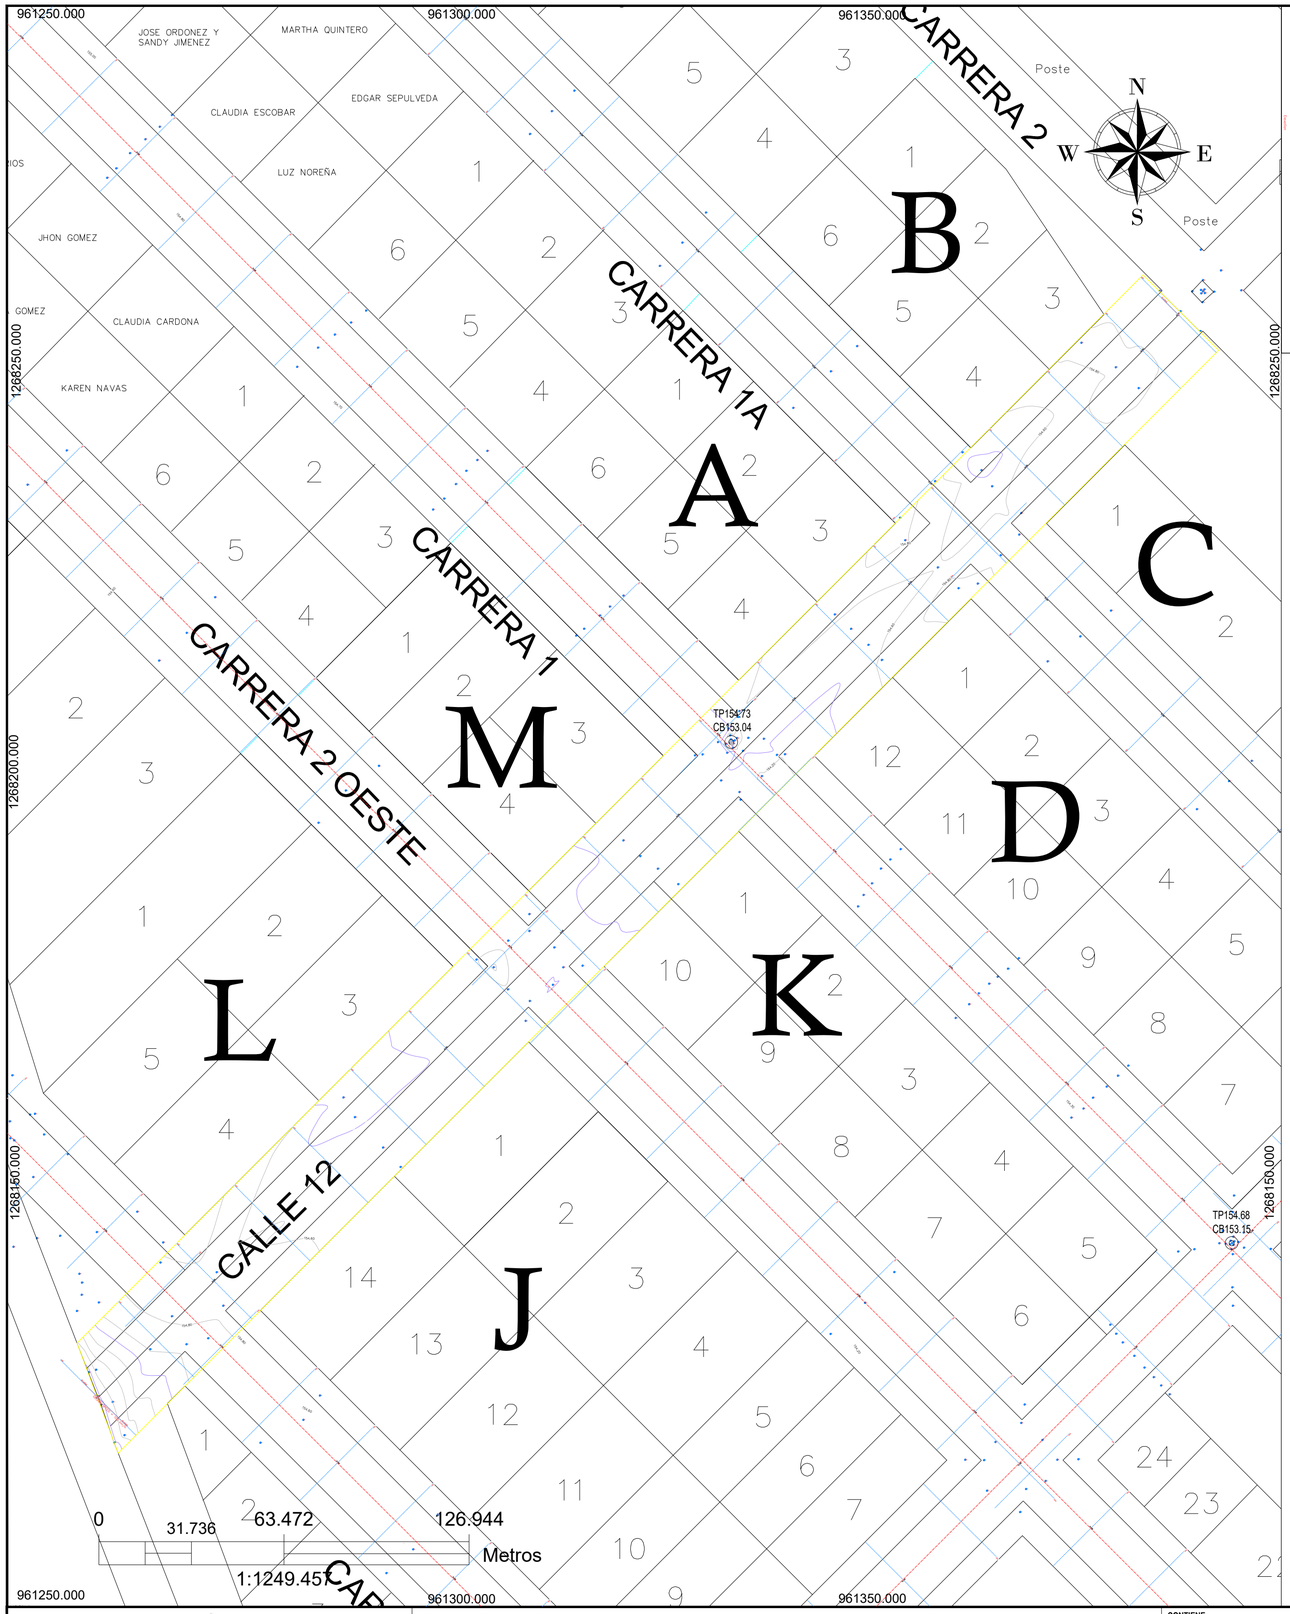

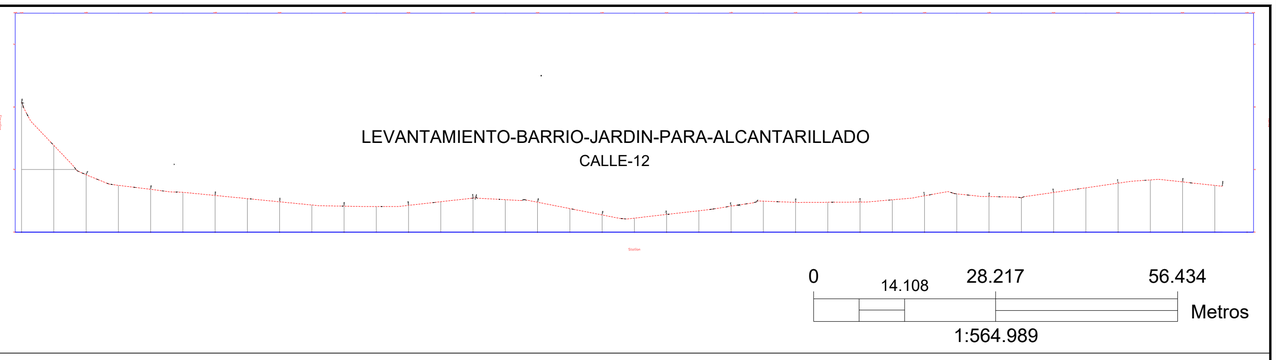

PERFIL.LONGITUDINAL-PERFIL.TRANSVERSAL

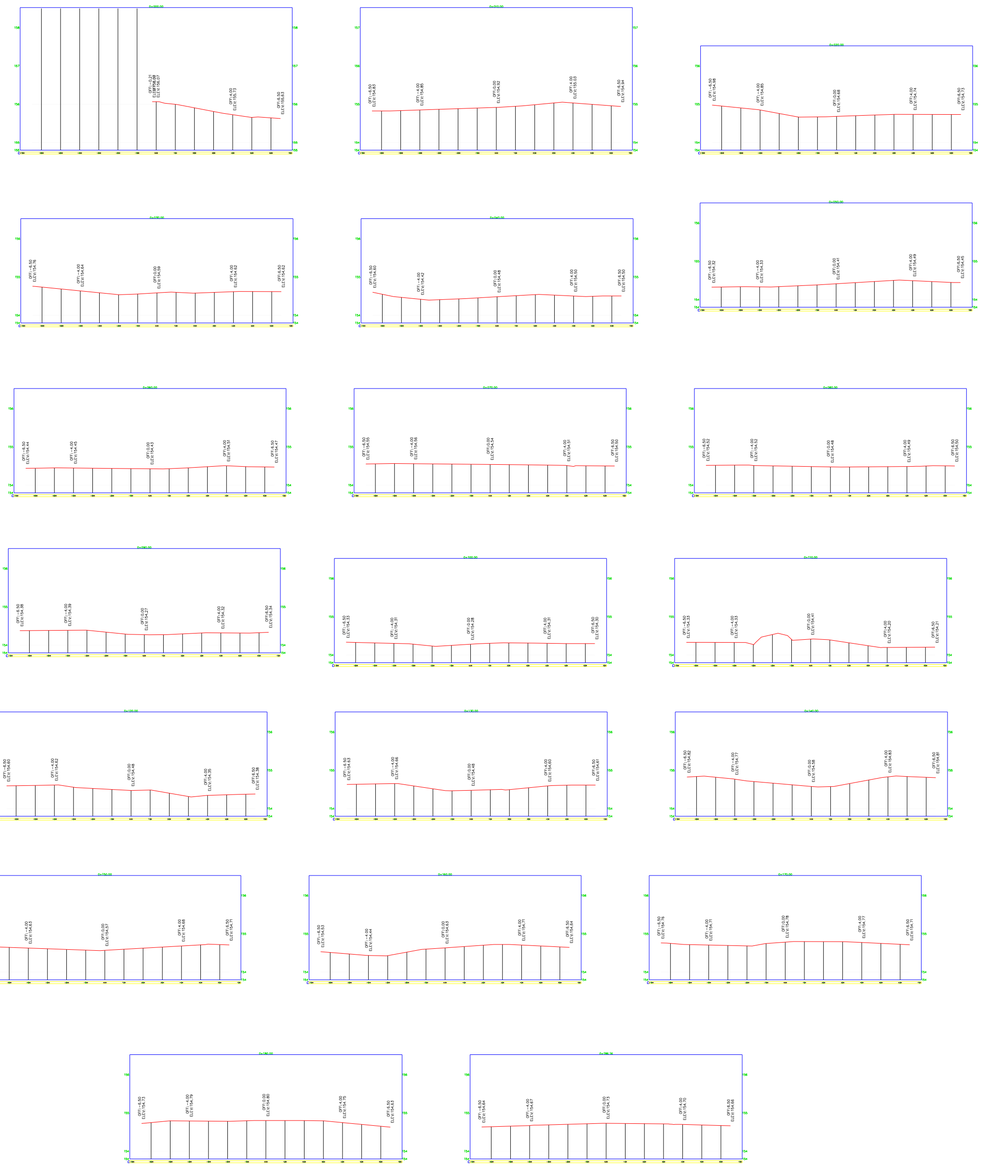

ALCALDIA DE ARAUQUITA

OBJETO:
AMPLIACIÓN DE LAS REDES DE ACUEDUCTO Y ALCANTARILLADO EN EL CASCO URBANO DEL MUNICIPIO DE ARAUQUITA, DEPARTAMENTO DE ARAUCA

CONTIENE: PLANTA PERFIL CALLE 12

LOCALIZACIÓN: ARAUQUITA, ARAUCA
BARRIOS 26 DE OCTUBRE, ALTO PRADO Y CIUDAD JARDIN

LEVANTO :
Roque Yarley Rangel Quintero
TOPÓGRAFO
L.P No. 01-19368

DIBUJO:
Roque Yarley Rangel Quintero
TOPÓGRAFO
L.P No. 01-19368


VoBo:
DAYANA YINETH PINZÓN CAÑAS
SECRETARIA DE DESARROLLO ECONÓMICO Y MEDIO AMBIENTE
UNIDAD EJECUTORA


VoBo:
NELSON FABIAN TRASLAVIÑA LOPEZ
JEFE DE OBRAS E INTERVENTORÍAS

ESCALA: 1:300


FECHA: AGOSTO 2026

PLANCHA No.: 13:14

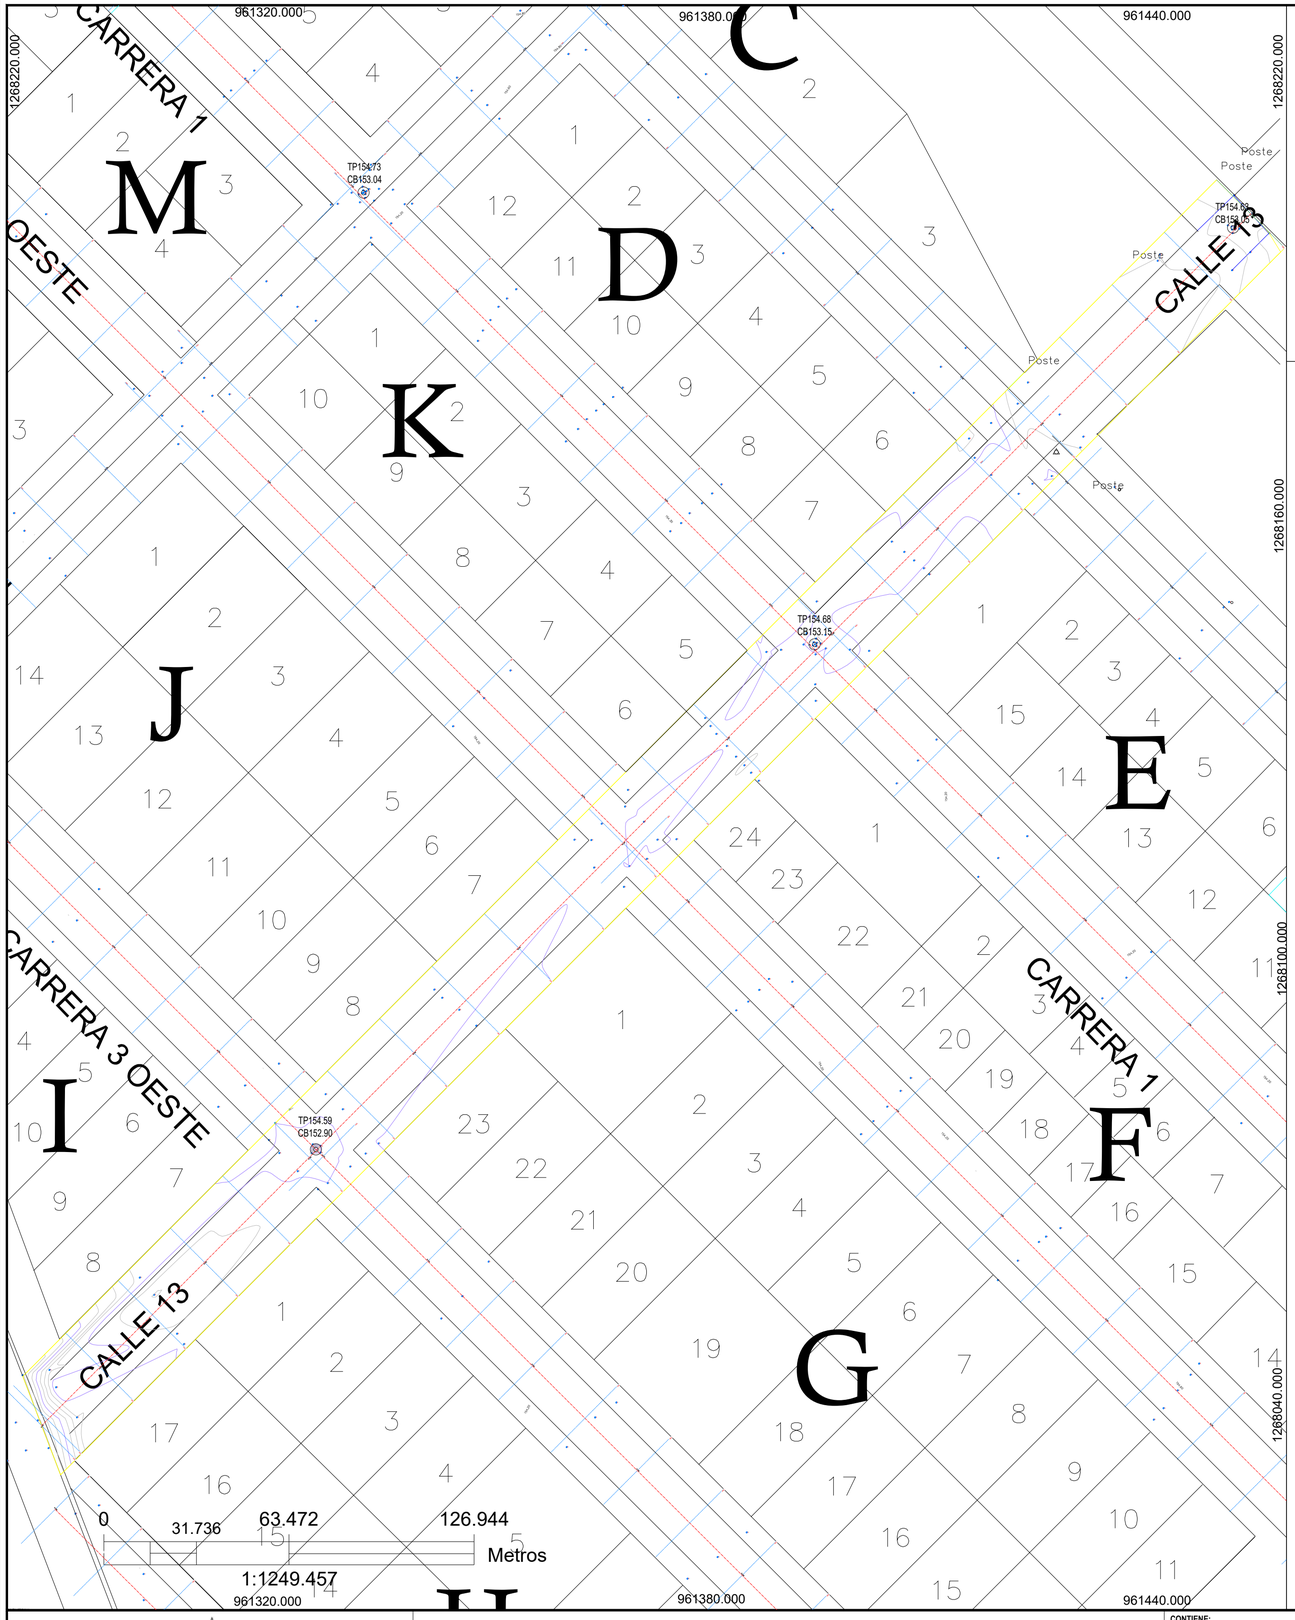

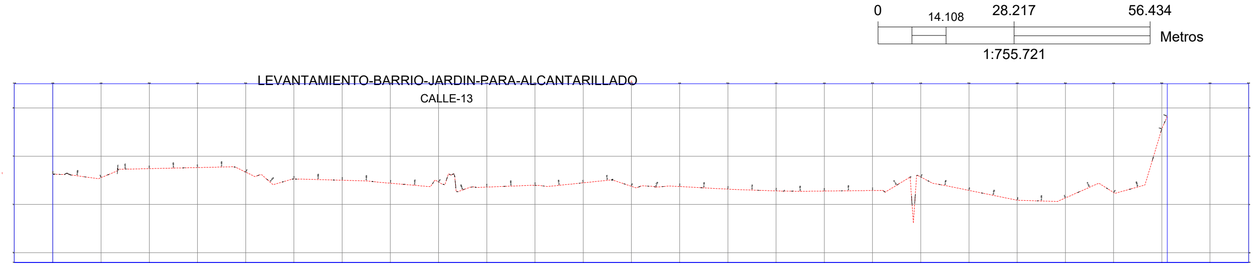

PERFIL.LONGITUDINAL-PERFIL.TRANSVERSAL

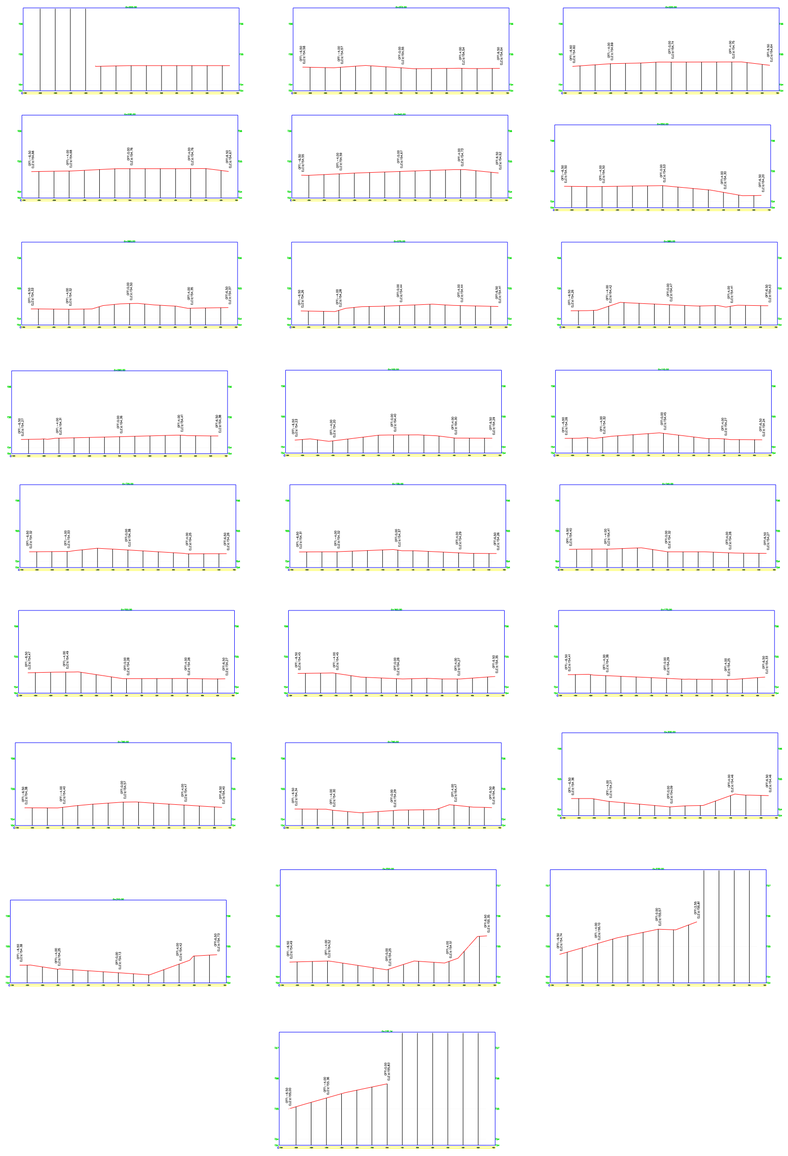

Alcaldía de Arauquita

ALCALDIA DE ARAUQUITA

OBJETO:
AMPLIACIÓN DE LAS REDES DE ACUEDUCTO Y ALCANTARILLADO EN EL CASCO URBANO DEL MUNICIPIO DE ARAUQUITA, DEPARTAMENTO DE ARAUCA

CONTIENE: PLANTA PERFIL CALLE 13

LOCALIZACIÓN: ARAUQUITA, ARAUCA
BARRIOS 26 DE OCTUBRE, ALTO PRADO Y CIUDAD JARDIN

LEVANTO : Roque Yarley Rangel Quintero
TOPÓGRAFO
L.P No. 01-19368

DIBUJO: Roque Yarley Rangel Quintero
TOPÓGRAFO
L.P No. 01-19368

VoBo: DAYANA YINETH PINZÓN CAÑAS
SECRETARIA DE DESARROLLO ECONÓMICO Y MEDIO AMBIENTE
UNIDAD EJECUTORA

VoBo: NELSON FABIAN TRASLAVIÑA LOPEZ
JEFE DE OBRAS E INTERVENTORÍAS

ESCALA: 1:300

FECHA: AGOSTO 2026


PLANCHA No.: 12:14

961350.000

961480.000

1268020.000


1267890.000

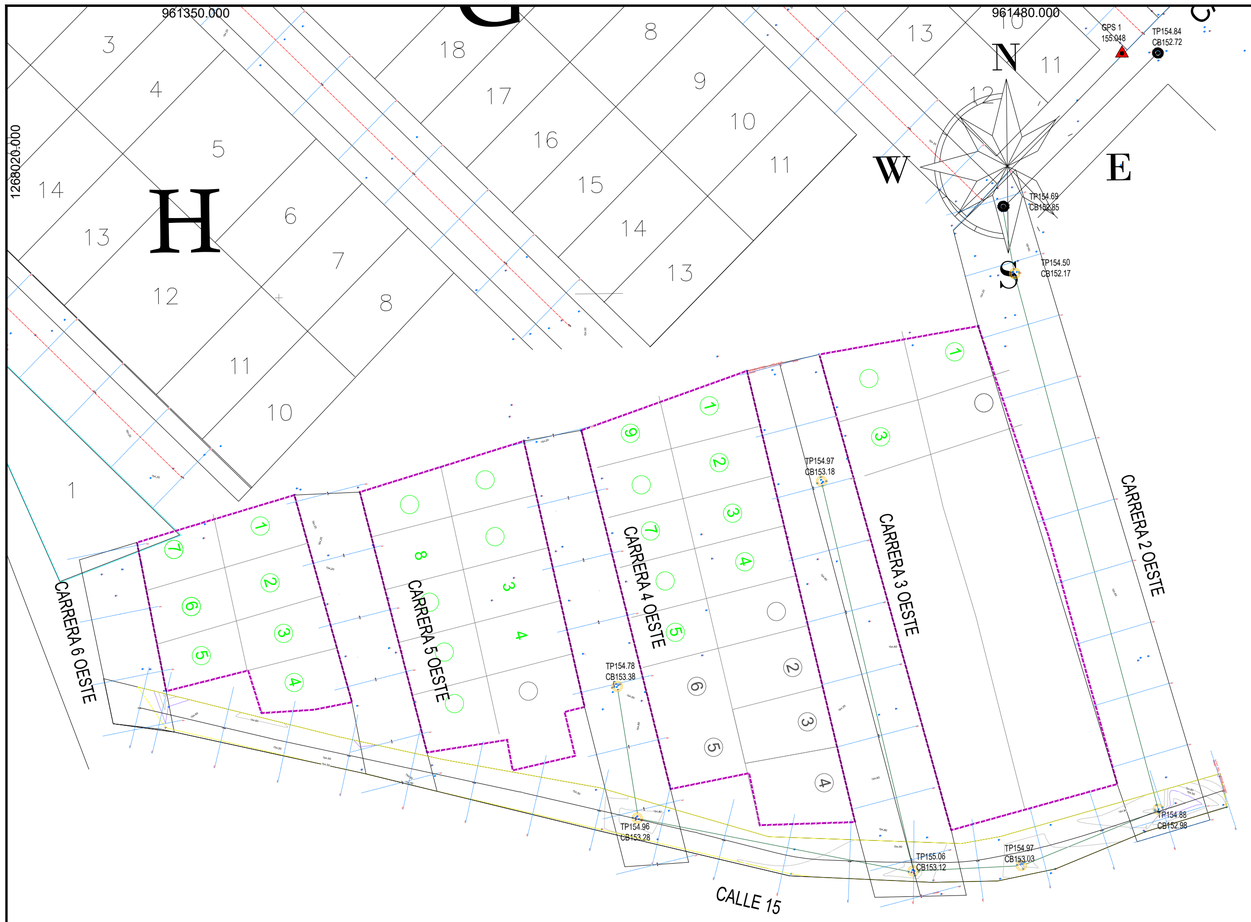

0 31.736 63.472 126.944 Metros

1:569.119



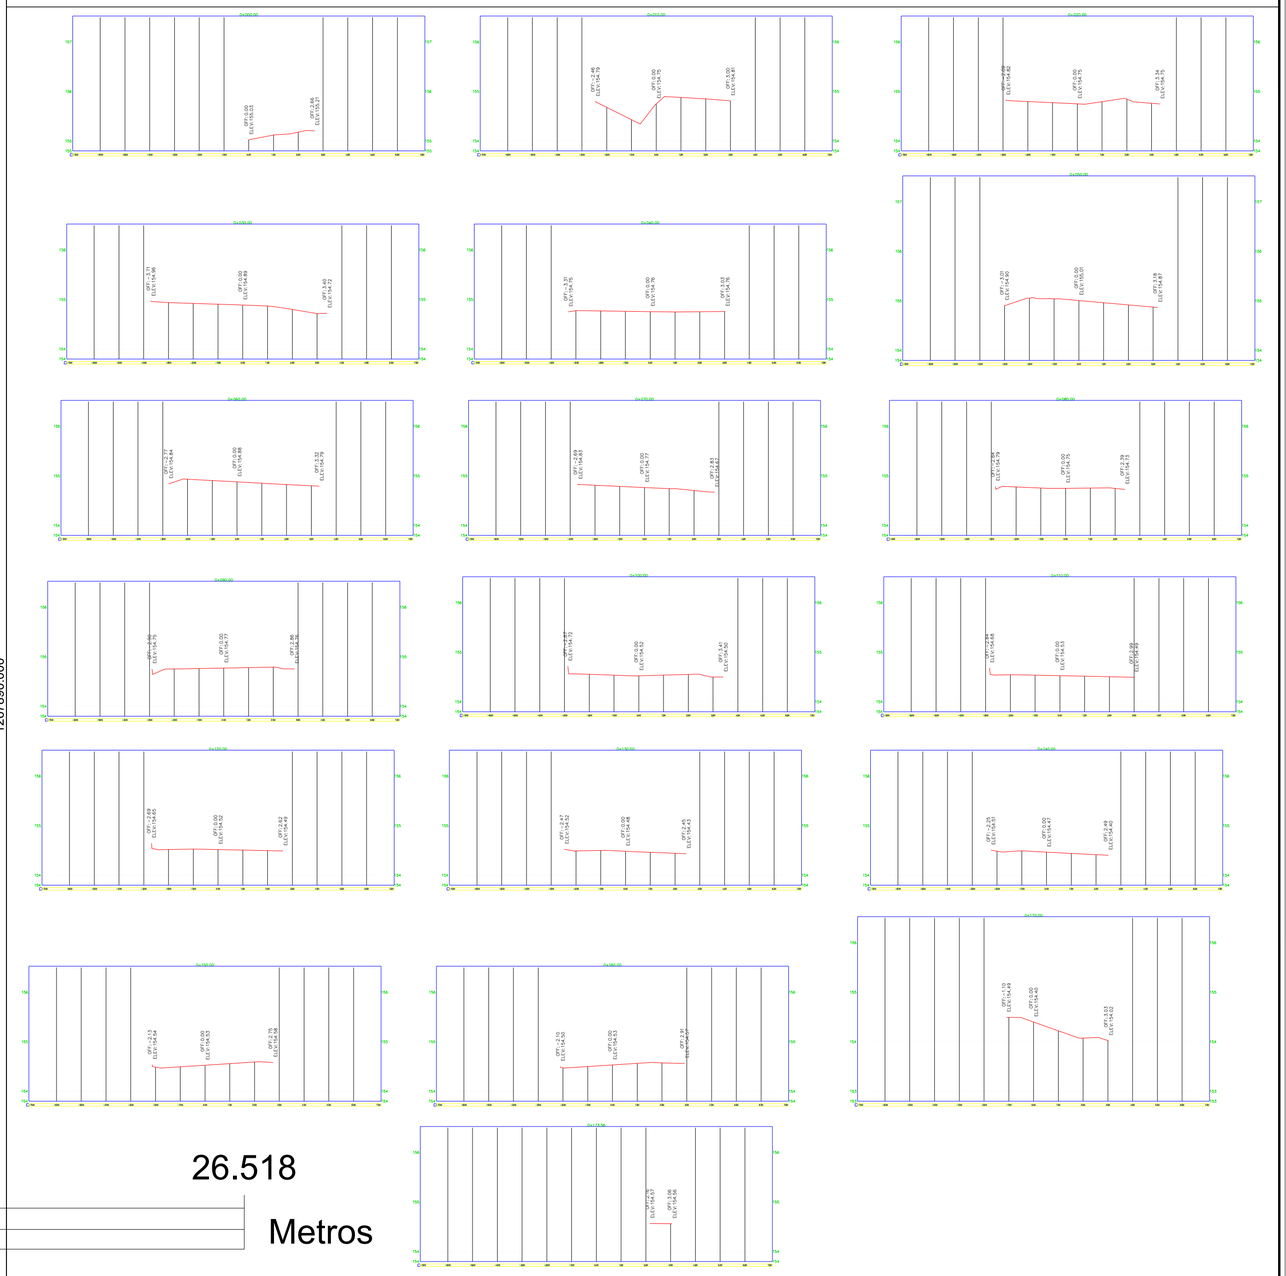

0 6.63 13.259 26.518 Metros

1:147.165

961350.000

961480.000

Alcaldía de Arauquita	**ALCALDIA DE ARAUQUITA**	**CONTIENE:** PLANTA PERFIL CALLE 15	**LEVANTO :** Roque Yarley Rangel Quintero, TOPOGRAFO, L.P No. 01-19368	**VoBo:** DAYANA YINETH PINZÓN CAÑAS, SECRETARIA DE DESARROLLO ECONÓMICO Y MEDIO AMBIENTE, UNIDAD EJECUTORA	**ESCALA:** 1:300
	OBJETO: AMPLIACIÓN DE LAS REDES DE ACUEDUCTO Y ALCANTARILLADO EN EL CASCO URBANO DEL MUNICIPIO DE ARAUQUITA, DEPARTAMENTO DE ARAUCA	**LOCALIZACIÓN:** ARAUQUITA, ARAUCA, BARRIOS 26 DE OCTUBRE, ALTO PRADO Y CIUDAD JARDIN	**DIBUJO:** Roque Yarley Rangel Quintero, TOPOGRAFO, L.P No. 01-19368	**VoBo:** NELSON FABIAN TRASLAVIÑA LOPEZ, JEFE DE OBRAS E INTERVENTORÍAS	**FECHA:** AGOSTO 2026 / **PLANCHA No.:** 8:14

961350.000

961500.000

1268250.000

1268100.000

CALLE 11

CARRERA 2

CALLE 12

BARRIO ARAGUANEY

CARRERA 1A

CARRERA 1

CARRERA 2 OESTE

CALLE 13

TRANSVERSAL 1

CARRERA 3 OESTE

POZO

URBANIZACIÓN
NUEVA VIDA

N

S

E

W

EDGAR SEPULVEDA
DANELLY SALDARRIAGA
ASTRO SALAZAR
EDGAR MERCHAN
MARIA TAFUR
JORGE GOMEZ
RIGOBERTO JIMENEZ
ELIAS DELGADO
BENJAMIN GOMEZ
YEMIS MARIN
SANDRA MANRIQUE
YEFERSON OSORIO
EDILSON CORDERO
HECTOR BOTELLO
YULY BECERRA
ALBERTO MALDONADO
YURANI DUARTE
NELSON HERNANDEZ
DELIO TRIANA
DEICE DUARTE
JOSE ORDUNEZ Y SANDY JIMENEZ
MARTHA QUINTERO
EDGAR SEPULVEDA
CLAUDIA ESCOBAR
EDGAR SEPULVEDA
ORO VELANDIA
EDGAR SEPULVEDA
SOCORRO RIOS
LUZ NOREÑA
EDGAR SEPULVEDA
JHON GOMEZ
TERESA GOMEZ
CLAUDIA CARDONA
KAREN NAVAS
LEIDY J. VELANDIA
EDGAR SEPULVEDA

A B C D E F G H I J K L M

Poste

TP155.36 CB153.33

TP155.55 CB154.09

TP154.69 CB153.04

TP154.68 CB153.55

TP154.59 CB152.90

TP154.84 CB150.72

TP154.69 CB152.65

TP154.50 CB152.17

0 31.736 63.472 126.944 Metros

1:11457.385

0 14.108 28.217 56.434 Metros

1:1218.151

LEVANTAMIENTO-BARRIO-JARDIN-PARA-ALCANTARILLADO
CARRERA-1

PERFIL.LONGITUDINAL-PERFIL.TRANSVERSAL

ALCALDIA DE ARAUQUITA

OBJETO:
AMPLIACIÓN DE LAS REDES DE ACUEDUCTO Y ALCANTARILLADO EN EL CASCO URBANO DEL MUNICIPIO DE ARAUQUITA, DEPARTAMENTO DE ARAUCA

CONTIENE: PLANTA PERFIL CARRERA 1

LOCALIZACIÓN: ARAUQUITA, ARAUCA
BARRIOS 26 DE OCTUBRE, ALTO PRADO Y CIUDAD JARDIN

LEVANTO : Roque Yarley Rangel Quintero
TOPÓGRAFO
L.P No. 01-19368

DIBUJO: Roque Yarley Rangel Quintero
TOPÓGRAFO
L.P No. 01-19368

VoBo: DAYANA YINETH PINZÓN CAÑAS
SECRETARIA DE DESARROLLO ECONÓMICO Y MEDIO AMBIENTE
UNIDAD EJECUTORA

VoBo: NELSON FABIAN TRASLAVIÑA LOPEZ
JEFE DE OBRAS E INTERVENTORÍAS

ESCALA: 1:300

FECHA: AGOSTO 2026

PLANCHA No.: 1 DE 14


961350.000


961480.000

1268280.000


1268150.000

1268020.000

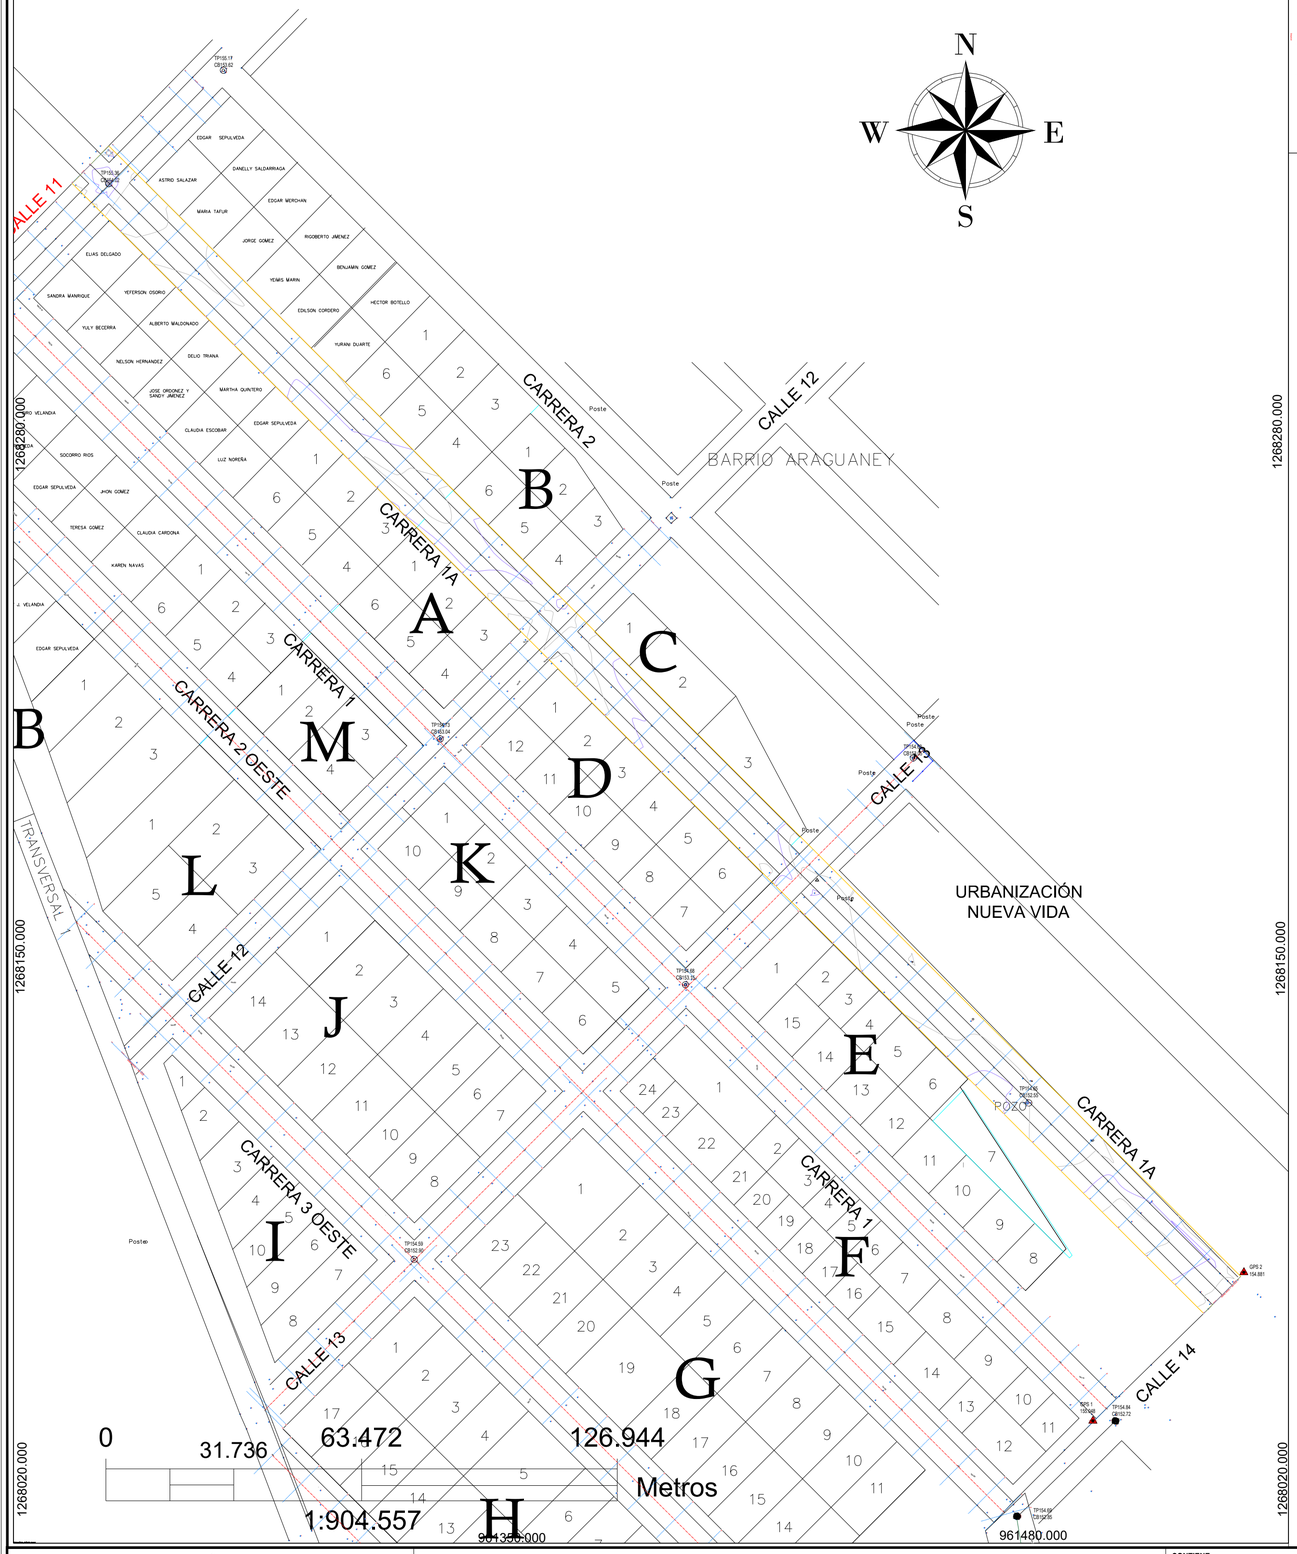

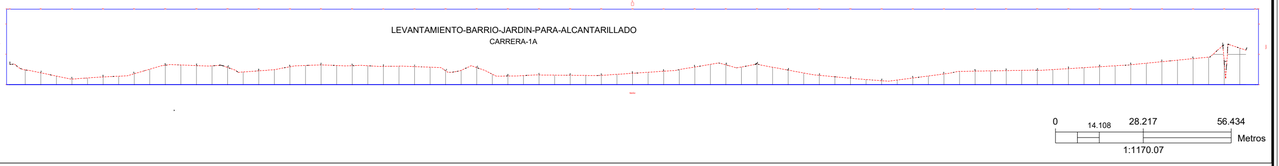

PERFIL.LONGITUDINAL-PERFIL.TRANSVERSAL

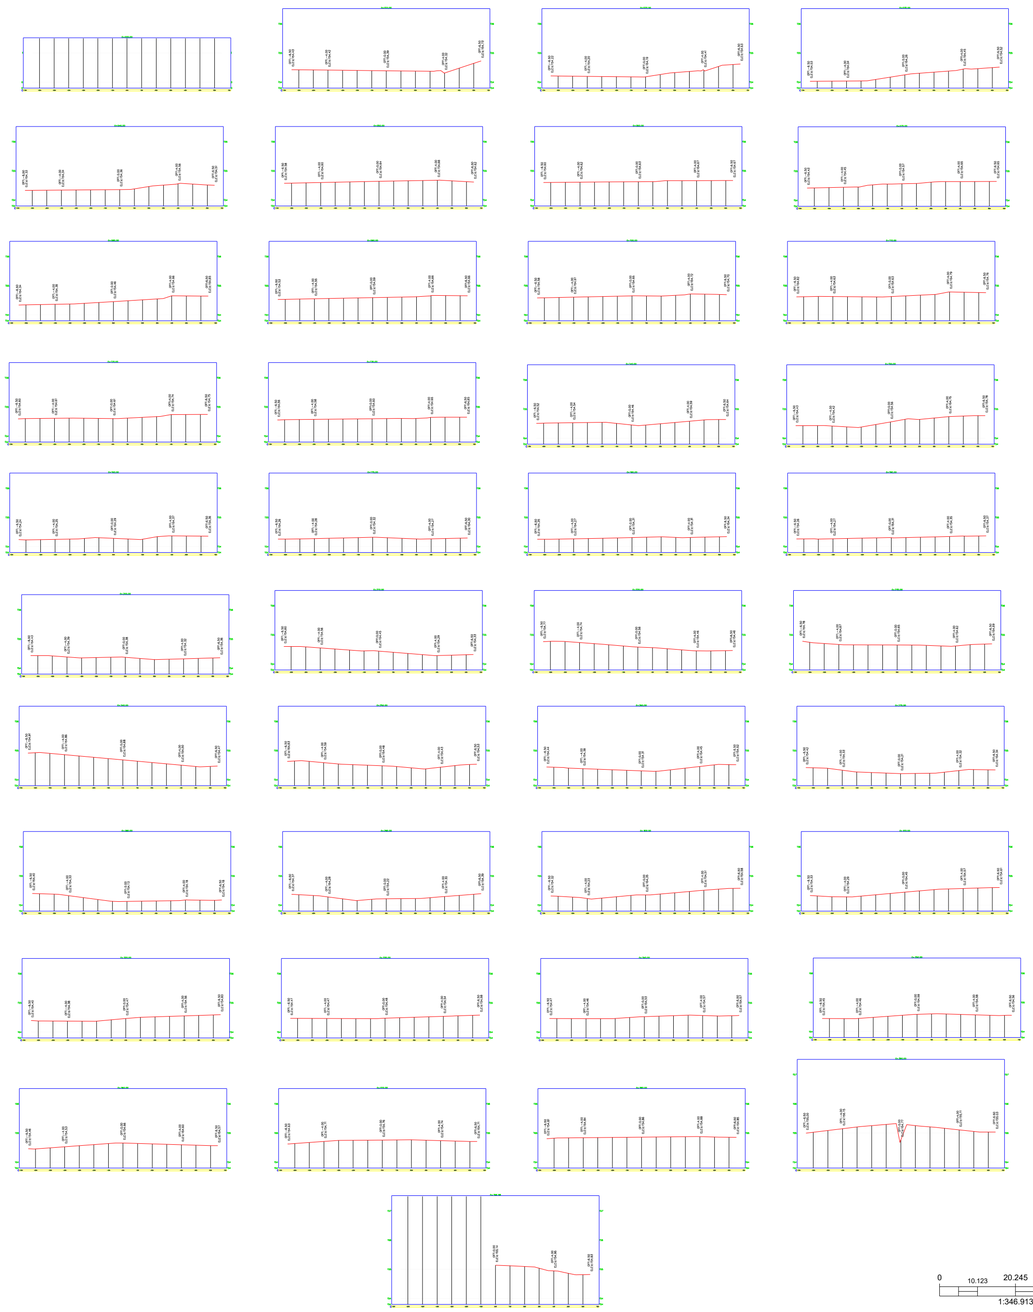

Alcaldía de Arauquita

ALCALDIA DE ARAUQUITA

OBJETO:
AMPLIACIÓN DE LAS REDES DE ACUEDUCTO Y ALCANTARILLADO EN EL CASCO URBANO DEL MUNICIPIO DE ARAUQUITA, DEPARTAMENTO DE ARAUCA

CONTIENE: PLANTA PERFIL CARRERA 1A

LOCALIZACIÓN: ARAUQUITA, ARAUCA
BARRIOS 26 DE OCTUBRE, ALTO PRADO Y CIUDAD JARDIN

LEVANTO : Roque Yarley Rangel Quintero
TOPÓGRAFO
L.P No. 01-19368

DIBUJO: Roque Yarley Rangel Quintero
TOPÓGRAFO
L.P No. 01-19368

VoBo: DAYANA YINETH PINZÓN CAÑAS
SECRETARIA DE DESARROLLO ECONÓMICO Y MEDIO AMBIENTE
UNIDAD EJECUTORA

VoBo: NELSON FABIAN TRASLAVIÑA LOPEZ
JEFE DE OBRAS E INTERVENTORÍAS

ESCALA: 1:300

FECHA: AGOSTO 2026

PLANCHA No.: 11:14

961220.000 961350.000 961480.000

1268280.000 1268150.000 1268020.000

CALLE 11 CARRERA 2 CALLE 12 BARRIO ARAGUANEY CARRERA 1A CARRERA 1 CARRERA 2 OESTE TRANSVERSAL CALLE 12 CALLE 13 CARRERA 3 OESTE CARRERA 1 CALLE 13 TRANSVERSAL 1 CARRERA 3 POZO

ASTRID SALAZAR DANELLY SALDARRIAGA EDGAR MERCHAN MARIA TAFUR JORGE GOMEZ RIGOBERTO JIMENEZ YEIMIS MARIN BENJAMIN GOMEZ EDILSON CORDERO HECTOR BOTELLO YURANI DUARTE ELIAS DELGADO SANDRA MANRIQUE YEFERSON OSORIO YULY BECERRA ALBERTO MALDONADO NELSON HERNANDEZ DELIO TRIANA DEICE DUARTE EDGAR SEPULVEDA ORO VELANDIA JOSE ORDONEZ Y SANDY JIMENEZ MARTHA QUINTERO CLAUDIA ESCOBAR LUZ NORENA SOCORRO RIOS JHON GOMEZ TERESA GOMEZ CLAUDIA CARDONA KAREN NAVAS LEIDY J. VELANDIA

A B C D E F G H I J K L M

Poste

TP155.05 CR152.50 TP154.58 CR152.59 TP154.97 CR153.18 TP154.69 CR153.55 TP154.50 CR152.17 TP154.56 CR152.92

N S E W

0 31.736 63.472 126.944 Metros

1:919.665

961220.000 961350.000 961480.000

URBANIZACIÓN NUEVA VIDA

LEVANTAMIENTO-BARRIO-JARDIN-PARA-ALCANTARILLADO
CARRERA-2-OESTE

0 14.108 28.217 56.434 Metros

1:1216.567

PERFIL.LONGITUDINAL-PERFIL.TRANSVERSAL

ALCALDIA DE ARAUQUITA

Alcaldía de Arauquita

OBJETO:
AMPLIACIÓN DE LAS REDES DE ACUEDUCTO Y ALCANTARILLADO EN EL CASCO URBANO DEL MUNICIPIO DE ARAUQUITA, DEPARTAMENTO DE ARAUCA

CONTIENE:
PLANTA PERFIL CARRERA 2 OESTE

LOCALIZACIÓN:
ARAUQUITA, ARAUCA
BARRIOS 26 DE OCTUBRE, ALTO PRADO Y CIUDAD JARDIN

LEVANTO :
Roque Yarley Rangel Quintero
TOPÓGRAFO
L.P No. 01-19368

DIBUJO:
Roque Yarley Rangel Quintero
TOPÓGRAFO
L.P No. 01-19368

VoBo:
DAYANA YINETH PINZÓN CAÑAS
SECRETARIA DE DESARROLLO ECONÓMICO Y MEDIO AMBIENTE
UNIDAD EJECUTORA

VoBo:
NELSON FABIAN TRASLAVIÑA LOPEZ
JEFE DE OBRAS E INTERVENTORÍAS

ESCALA: 1:300

FECHA: AGOSTO 2026

PLANCHA No.: 10:14

961440.000
961470.000
961500.000
1268010.000
1267980.000
1267950.000
1267920.000

N
W
E
S

TP154.69
CB152.85

TP154.50
CB152.17

TP154.97
CB153.18

TP154.88
CB152.98

TP155.06
CB153.12

TP154.97
CB153.03

CARRERA 3 OESTE

CARRERA 2 OESTE


ALLE 15

1
2
3
4


0 31.736 63.472 126.944
Metros
1:280.008

LEVANTAMIENTO-BARRIO-JARDIN-PARA-ALCANTARILLADO

CARRERA-2OESTE-26.DE.OCTUBRE

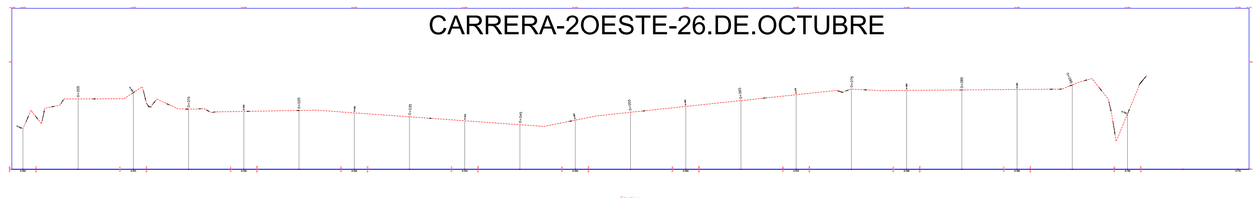

PERFIL.LONGITUDINAL-PERFIL.TRANSVERSAL

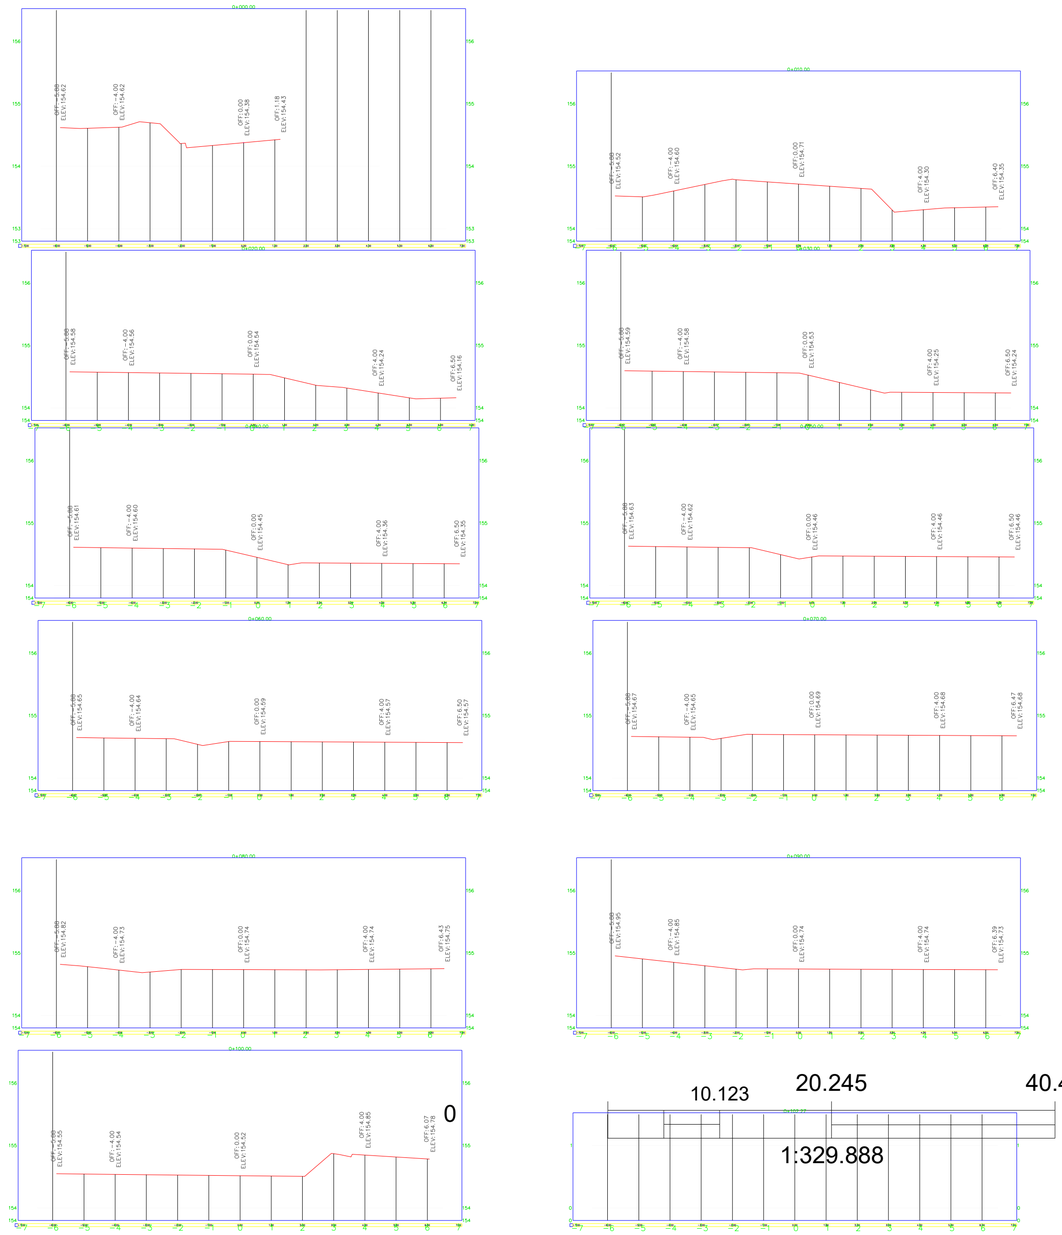

10.123 20.245 40.49
Metros
1:329.888

ALCALDIA DE ARAUQUITA

Alcaldía de Arauquita

OBJETO:
AMPLIACIÓN DE LAS REDES DE ACUEDUCTO Y ALCANTARILLADO EN EL CASCO URBANO DEL MUNICIPIO DE ARAUQUITA, DEPARTAMENTO DE ARAUCA

CONTIENE:
PLANTA PERFIL CARRERA 2 OESTE, 26 DE OCTUBRE

LOCALIZACIÓN:
ARAUQUITA, ARAUCA
BARRIOS 26 DE OCTUBRE, ALTO PRADO Y CIUDAD JARDIN

LEVANTO :
Roque Yarley Rangel Quintero
TOPÓGRAFO
L.P No. 01-19368

DIBUJO:
Roque Yarley Rangel Quintero
TOPÓGRAFO
L.P No. 01-19368

VoBo:
DAYANA YINETH PINZÓN CAÑAS
SECRETARIA DE DESARROLLO ECONÓMICO Y MEDIO AMBIENTE
UNIDAD EJECUTORA

VoBo:
NELSON FABIAN TRASLAVIÑA LOPEZ
JEFE DE OBRAS E INTERVENTORÍAS

ESCALA: 1:300

FECHA: AGOSTO 2026

PLANCHA No.: 6:14