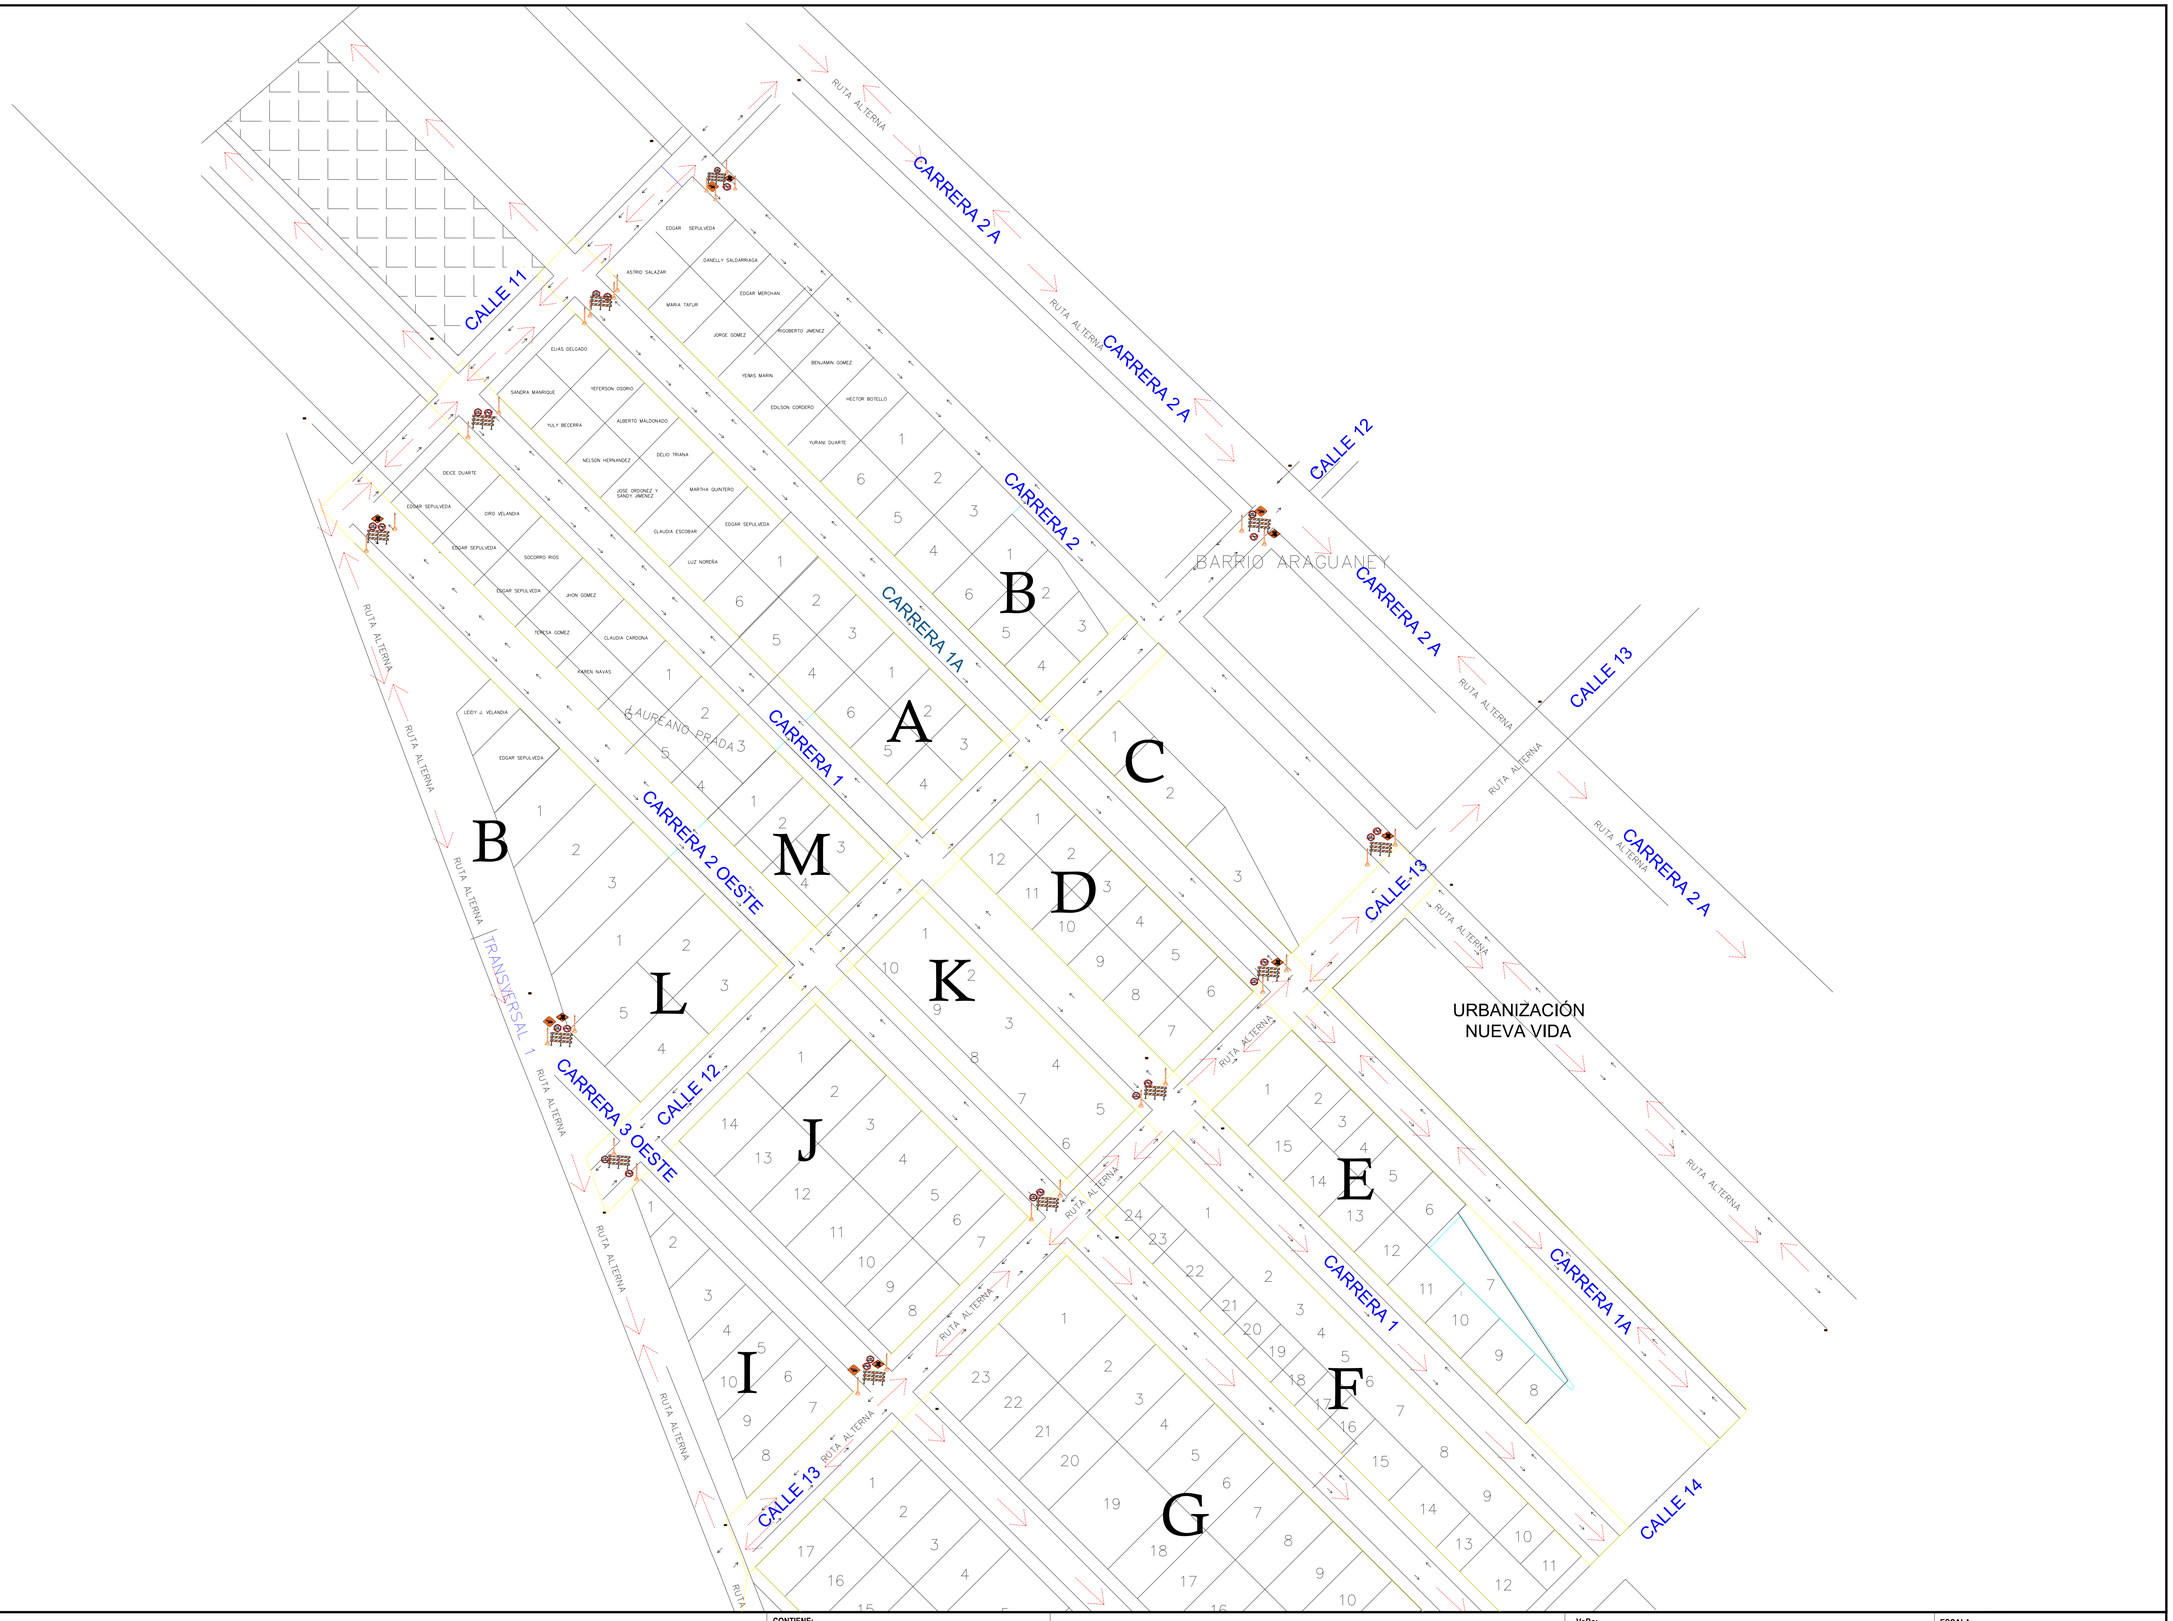

ALCALDIA DE ARAUQUITA

OBJETO:

AMPLIACIÓN DE LAS REDES DE ACUEDUCTO Y ALCANTARILLADO
EN EL CASCO URBANO DEL MUNICIPIO DE ARAUQUITA,
DEPARTAMENTO DE ARAUCA

CONTIENE:

DETALLES SEÑALES
INFORMATIVAS, PREVENTIVAS Y
REGLAMENTARIAS PARA PLAN
DE MANEJO DE TRÁNSITO

LOCALIZACIÓN:

MUNICIPIO DE ARAUQUITA,
DEPARTAMENTO DE ARAUCA

DISEÑÓ:

ING. CRISTIAN DARIO GELVES CACUA
M.P. No. 121037-0802868 NTS

DIBUJÓ:

ING. CRISTIAN DARIO GELVES CACUA
M.P. No. 121037-0802868 NTS

VoBo:

DAYANA YINETH PINZÓN CAÑAS
SECRETARIA DE DESARROLLO ECONÓMICO Y MEDIO AMBIENTE
UNIDAD EJECUTORA

VoBo:

NELSON FABIAN TRASLAVIÑA LOPEZ
JEFE DE OBRAS E INTERVENTORÍAS

ESCALA: 1:500

FECHA: OCTUBRE DE 2026

PLANO No.: 1/2



ALCALDIA DE ARAUQUITA

OBJETO:

AMPLIACIÓN DE LAS REDES DE ACUEDUCTO Y ALCANTARILLADO EN EL CASCO URBANO DEL MUNICIPIO DE ARAUQUITA, DEPARTAMENTO DE ARAUCA

CONTIENE:

DETALLES SEÑALES INFORMATIVAS, PREVENTIVAS Y REGLAMENTARIAS PARA PLAN DE MANEJO DE TRÁNSITO

LOCALIZACIÓN:

MUNICIPIO DE ARAUQUITA, DEPARTAMENTO DE ARAUCA.

DISEÑÓ:

ING. CRISTIAN DARIO GELVES CACUA
M.P. No. 121037-08028868 NTS

DIBUJO:

ING. CRISTIAN DARIO GELVES CACUA
M.P. No. 121037-08028868 NTS

VoBo:

DAYANA YINETH PINZÓN CAÑAS
SECRETARIA DE DESARROLLO ECONÓMICO Y MEDIO AMBIENTE
UNIDAD EJECUTORA

VoBo:

NELSON FABIAN TRASLAVIÑA LOPEZ
JEFE DE OBRAS E INTERVENTORÍAS

ESCALA: 1:500

FECHA: OCTUBRE DE 2026

PLANO No.: 2/2