Plano: A-101

Tipo: ARQ.

Proyecto: CONSTRUCCIÓN 1RA FASE CONCEJO MUNICIPAL DEL MUNICIPIO DE PUERTO CARREÑO VICHADA

Escritura y matricula: CONSTRUCCIÓN VIVIENDA UNIFAMILIAR DE 2 PISO

Linderos:

LINDERO	METROS	LINDERO	METROS
NORTE	40.00 M	SUR	40.00 M
ESTE	20.00 M	OESTE	20.00 M

Aprobación de la licencia:

Especifaciones / Comentarios:

- ACOTACIONES EN METROS
- NIVELES EN METROS
- NO SE TOMARÁN COTAS A ESCALA DE ESTE PLANO
- ESTE PLANO DEBERÁ VERIFICARSE CON LOS CORRESPONDIENTES DE INSTALACIONES Y ESTRUCTURALES, CUALQUIER DISCREPANCIA DEBERÁ CONSULTARSE CON LA DIRECCIÓN DE LA OBRA
- FAVOR DE REVISAR ESTE PLANO CON SUS CORRESPONDIENTES DE INGENIERÍAS Y DETALLES
- EJES DE ORGANIZACIÓN EJES DE CORTE LONGITUDINAL Y TRANSVERSAL
- PROYECCIÓN SUPERIOR DE TERRENO
- ACOTAMIENTO INTERIOR Y EXTERIOR
- CONVENCIÓN DE VENTANAS, CONVENCIÓN DE VENTANAS ALTAS, CONVENCIÓN DE PUERTAS

Norte:

Diseñó/Dibujó:

Arq. Nicolás Santiago Novoa Díaz
Director De Infraestructura

Proyecto: PLANTA HIDROSANTARIA


Escala: 01:50

Fecha: NOVIEMBRE 2026

COLINDANTE EDIFICIO SECRETARIA DE PLANEACIÓN E INFRAESTRUCTURA MUNICIPAL 40.00 METROS LINEALES

COLINDANTE LOTE 13
20.00 METROS LINEALES

COLINDANTE VÍA PÚBLICA
20.00 METROS LINEALES

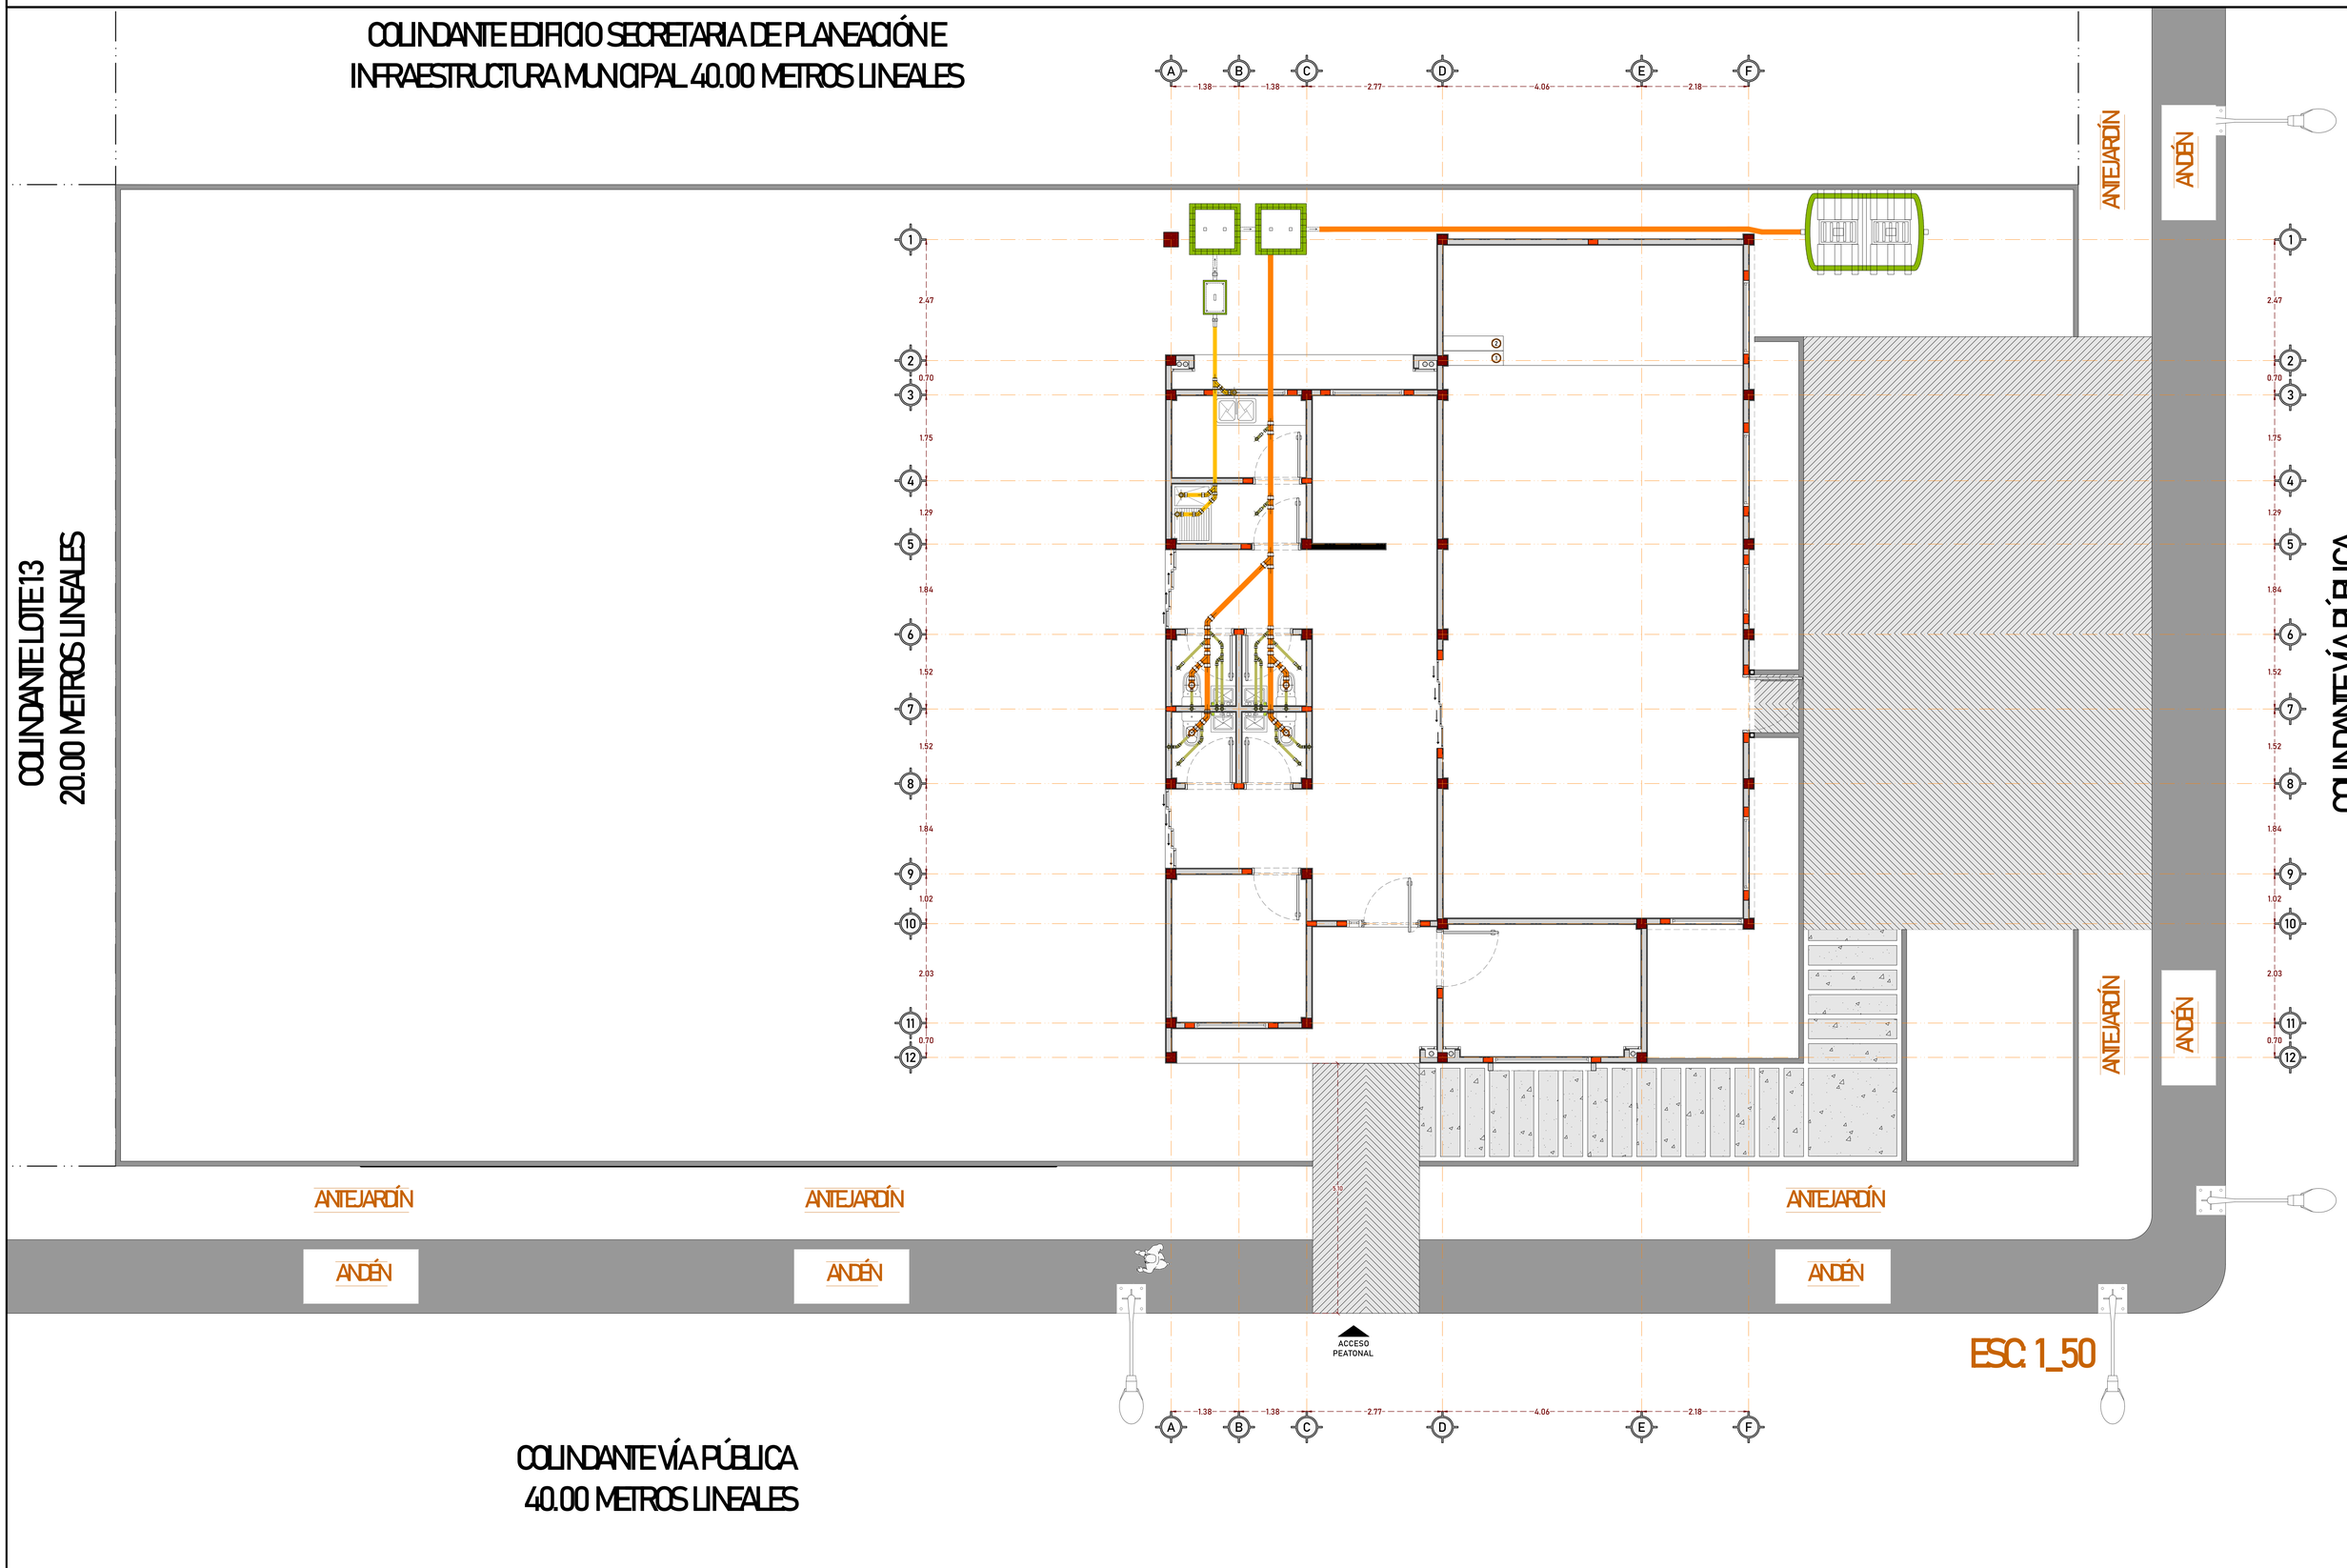

ESC: 1_50

COLINDANTE VÍA PÚBLICA
40.00 METROS LINEALES