
ALCALDÍA MUNICIPAL	Plano: A-101 Tipo: ARQ.	Proyecto: CONSTRUCCIÓN 1RA FASE CONCEJO MUNICIPAL DEL MUNICIPIO DE PUERTO CARREÑO VICHADA	Escritura y matricula: CONSTRUCCIÓN VIVIENDA UNIFAMILIAR DE 2 PISO	Linderos:				Aprobación de la licencia:	Especifaciones / Comentarios:
				LINDERO	METROS	LINDERO	METROS		• ACOTACIONES EN METROS • NIVELES EN METROS • NO SE TOMARÁN COTAS A ESCALA DE ESTE PLANO • ESTE PLANO DEBERÁ VERIFICARSE CON LOS CORRESPONDIENTES DE INSTALACIONES Y ESTRUCTURALES, CUALQUIER DISCREPANCIA DEBERÁ CONSULTARSE CON LA DIRECCIÓN DE LA OBRA • FAVOR DE REVISAR ESTE PLANO CON SUS CORRESPONDIENTES DE INGENIERÍAS Y DETALLES • EJES DE ORGANIZACIÓN EJES DE CORTE LONGITUDINAL Y TRANSVERSAL • PROYECCIÓN SUPERIOR DE TECHERO • ACOTAMIENTO INTERIOR Y EXTERIOR • CONVENCIÓN DE VENTANAS, CONVENCIÓN DE VENTANAS ALTAS, CONVENCIÓN DE PUERTAS
				NORTE	40.00 M	SUR	40.00 M		
				ESTE	20.00 M	OESTE	20.00 M		

Norte:	Diseñó/Dibujó: Arq. Nicolás Santiago Novoa Díaz Director De Infraestructura	Proyecto: DESPIECE DE ACERO DE REFUERZO PARA COLUMNAS 0,20 X 0,20 Y COLUMNETAS 0,20 X 0,10	Escala: 01:40 Fecha: NOVIEMBRE 2026		

DESPIECE DE ACERO DE REFUERZO PARA COLUMNAS 0.20X0.20

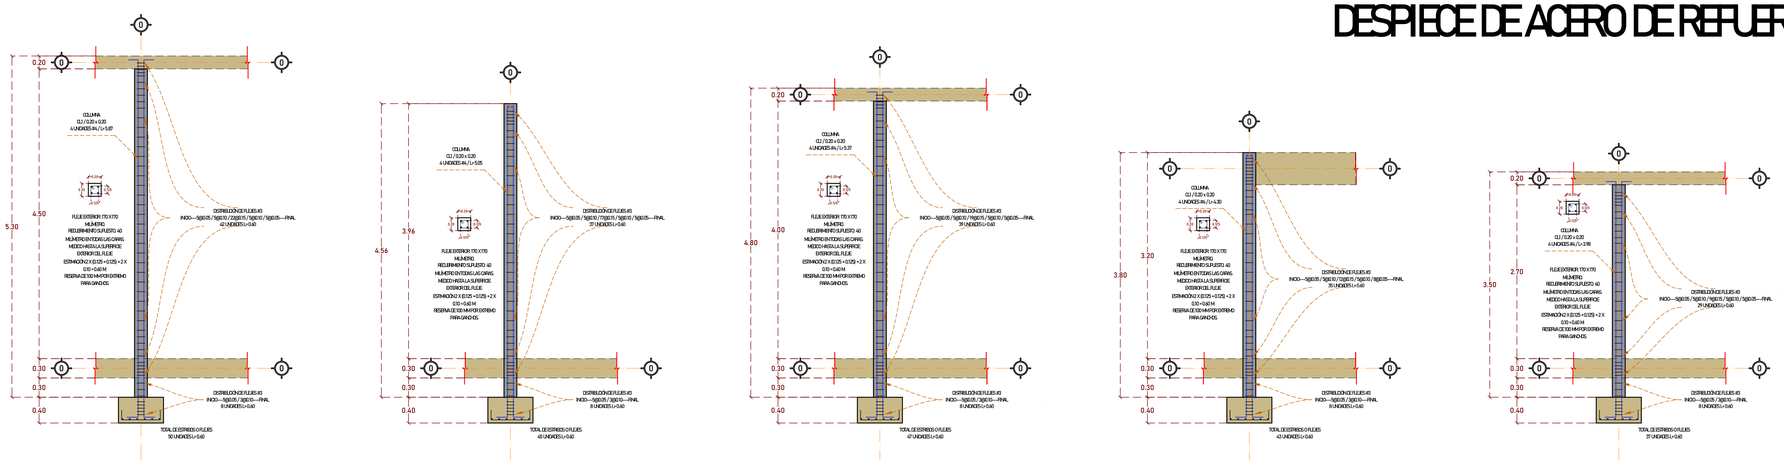

DESPIECE DE ACERO DE REFUERZO PARA COLUMNETAS 0.20X0.10

