


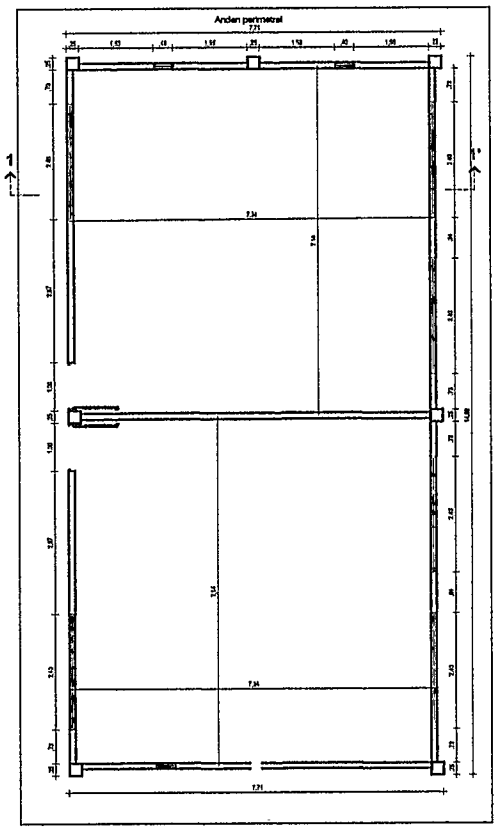


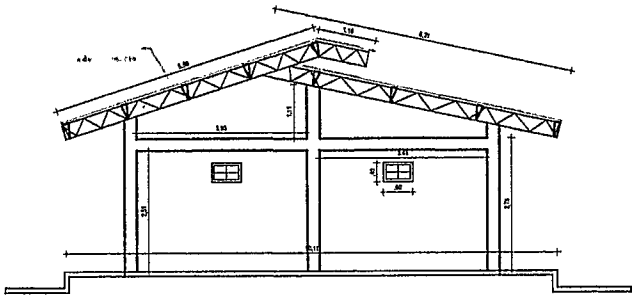


FACHADA LATERAL DERECHA

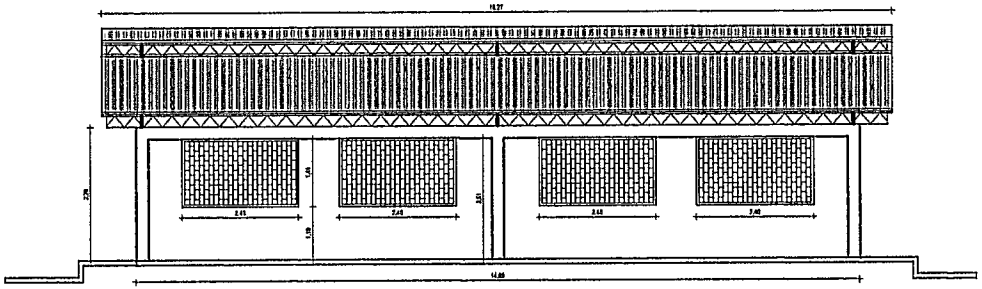


FACHADA POSTERIOR

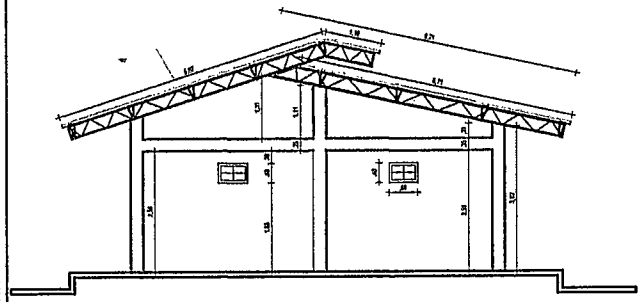

CORTE TRANSVERSAL 1-1"

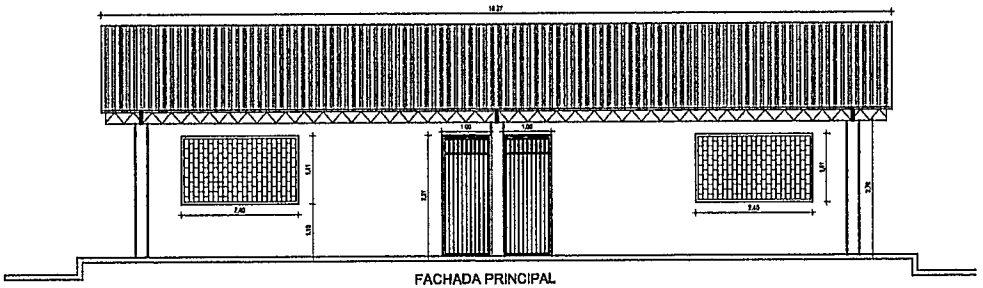

FACHADA PRINCIPAL

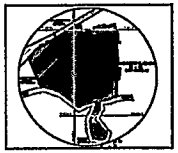

OBJETO: MEJORAMIENTO DE LA INFRAESTRUCTURA FÍSICA EDUCATIVA MEDIANTE LA REPOSICIÓN DE EDIFICACIONES Y LA ADECUACIÓN DE AULAS EN LAS SEDES EDUCATIVAS PANURE Y JOSÉ MIGUEL LÓPEZ CALLE DEL MUNICIPIO DE SAN JOSÉ DEL GUAVIARE.

CONTIENE:

Levantamiento arquitectónico de modulo de dos aulas

REVISO:

JUAN CARLOS VELANDIA
Secretario de Obras Públicas


REVISO:


PORFILIO MURILLO RAMIREZ
Secretario de Educación Municipal


ALCALDÍA DE SAN JOSÉ DEL GUAVIARE


Escala:	Fecha:
1:50	OCT/2023

01

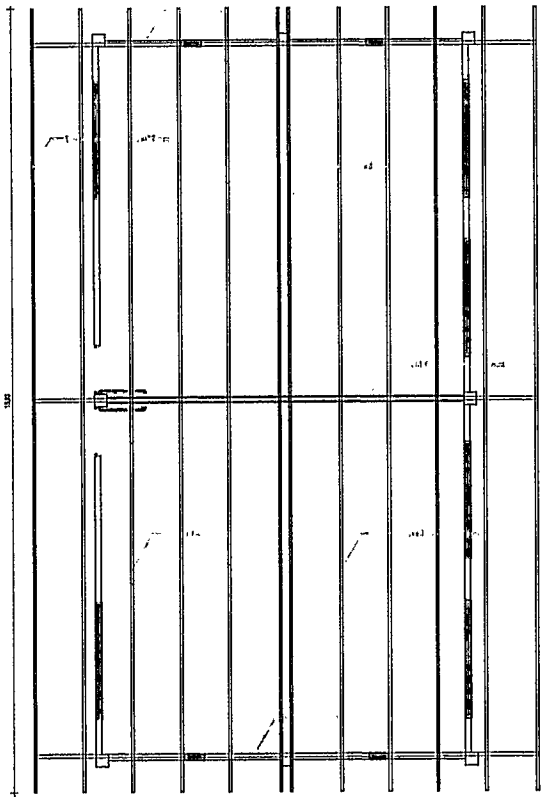


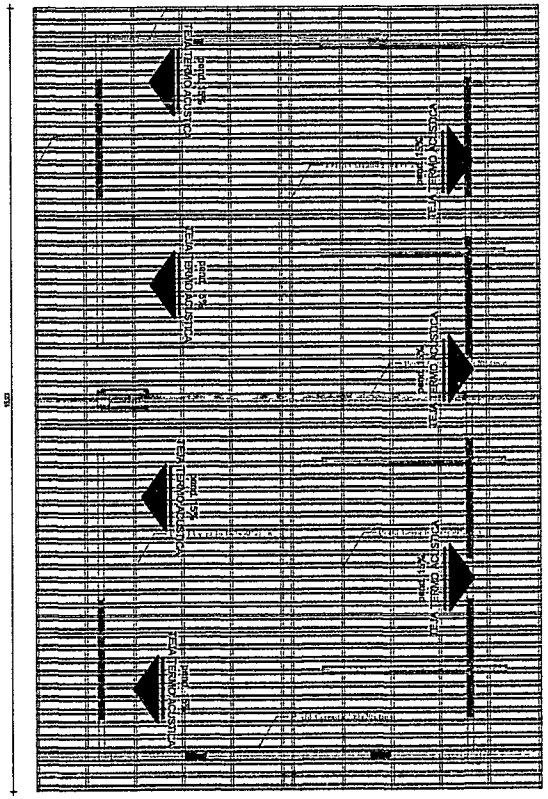

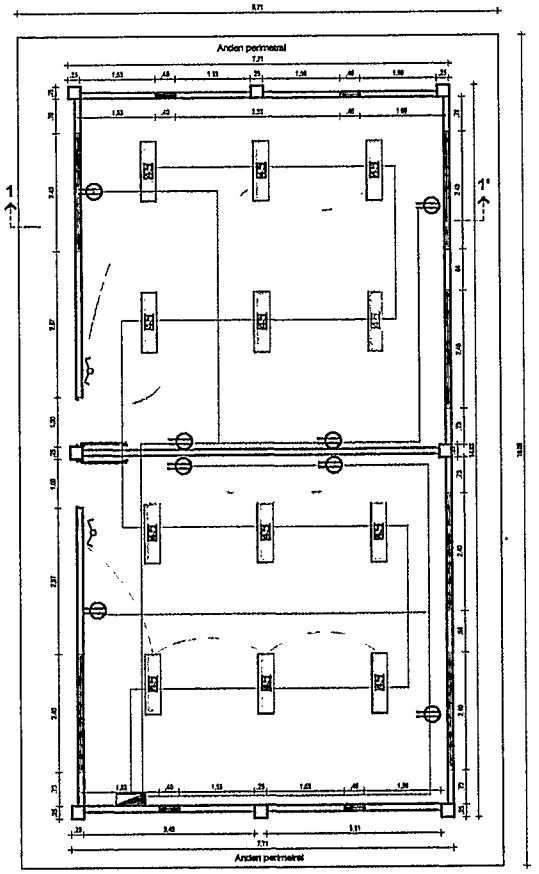


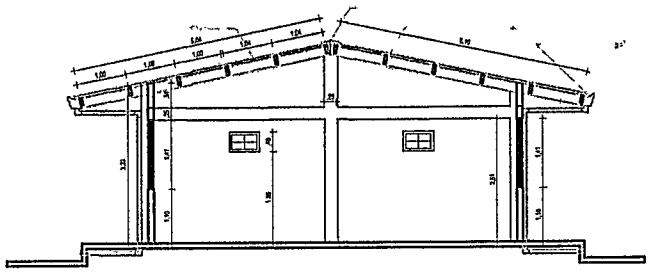

CORTE TRANSVERSAL 1-1"

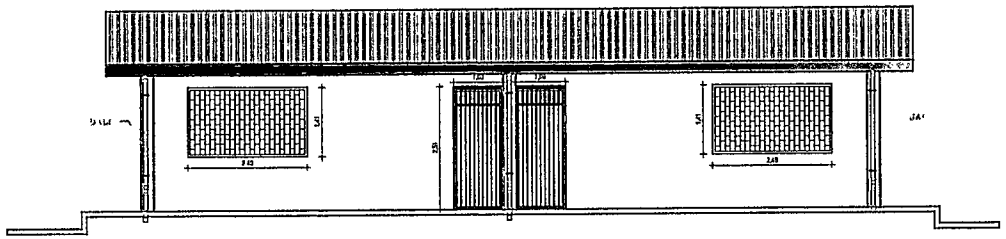

FACHADA PRINCIPAL

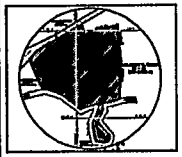

OBJETO: MEJORAMIENTO DE LA INFRAESTRUCTURA FÍSICA EDUCATIVA MEDIANTE LA REPOSICIÓN DE EDIFICACIONES Y LA ADECUACIÓN DE AULAS EN LAS SEDES EDUCATIVAS PANURE Y JOSÉ MIGUEL LÓPEZ CALLE DEL MUNICIPIO DE SAN JOSÉ DEL GUAVIARE

CONTIENE:

PLANTA CUBIERTA.
ELÉCTRICO.
FACHADAS.
ESTRUCTURA DE CUBIERTA.

REVISO:

JUAN CARLOS VELANDIA
Secretario de Obras Públicas


REVISO:


PORFILIO MORILLO RAMIREZ
Secretario de Educación Municipal

ALCALDÍA DE SAN JOSÉ DEL GUAVIARE

Escala:	Fecha:
1:50	08/01/2026

02

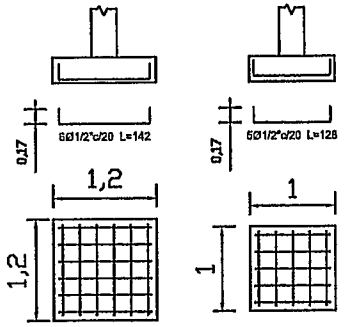

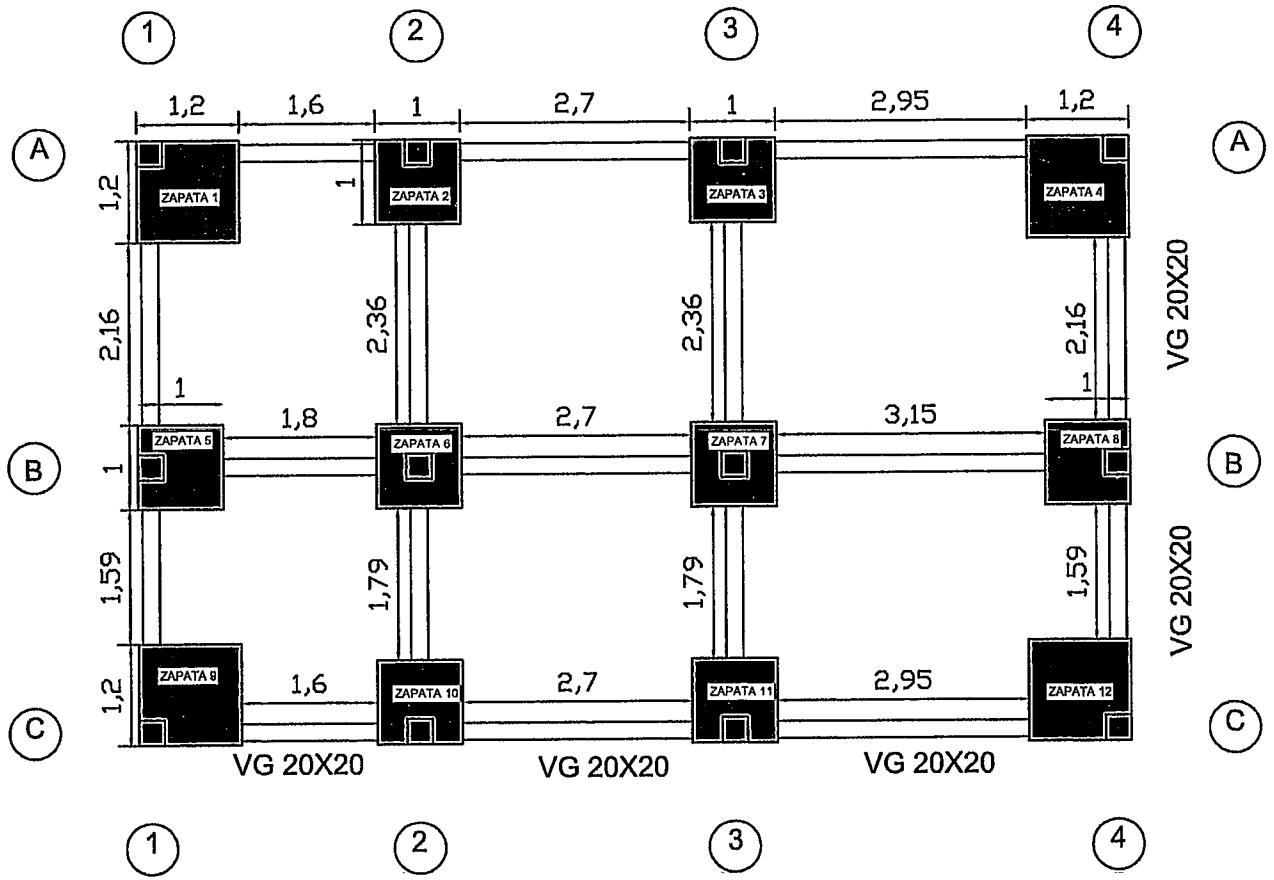

PLANTA ESTRUCTURAL N.A
-1.0M

ALCALDIA MUNICIPAL DE
SAN JOSÉ DE GUAVIARE

MEJORAMIENTO DE LA INFRAESTRUCTURA FISICA EDUCATIVA MEDIANTE LA REPOSICIÓN DE EDIFICACIONES Y LA ADECUACIÓN DE AULAS EN LAS SEDES EDUCATIVAS PANURE Y JOSÉ MIGUEL LÓPEZ CALLE DEL MUNICIPIO DE SAN JOSÉ DEL GUAVIARE

V°B°
JUAN CARLOS VELANDIA SALCEDO

REVISO

V°B°
PORFIRIO MURILLO RAMIREZ


PLANTA CIMENTACIÓN N.A
-1.0M

ESCALA:

FECHA: 2026

ARCHIVO

PLANO N°

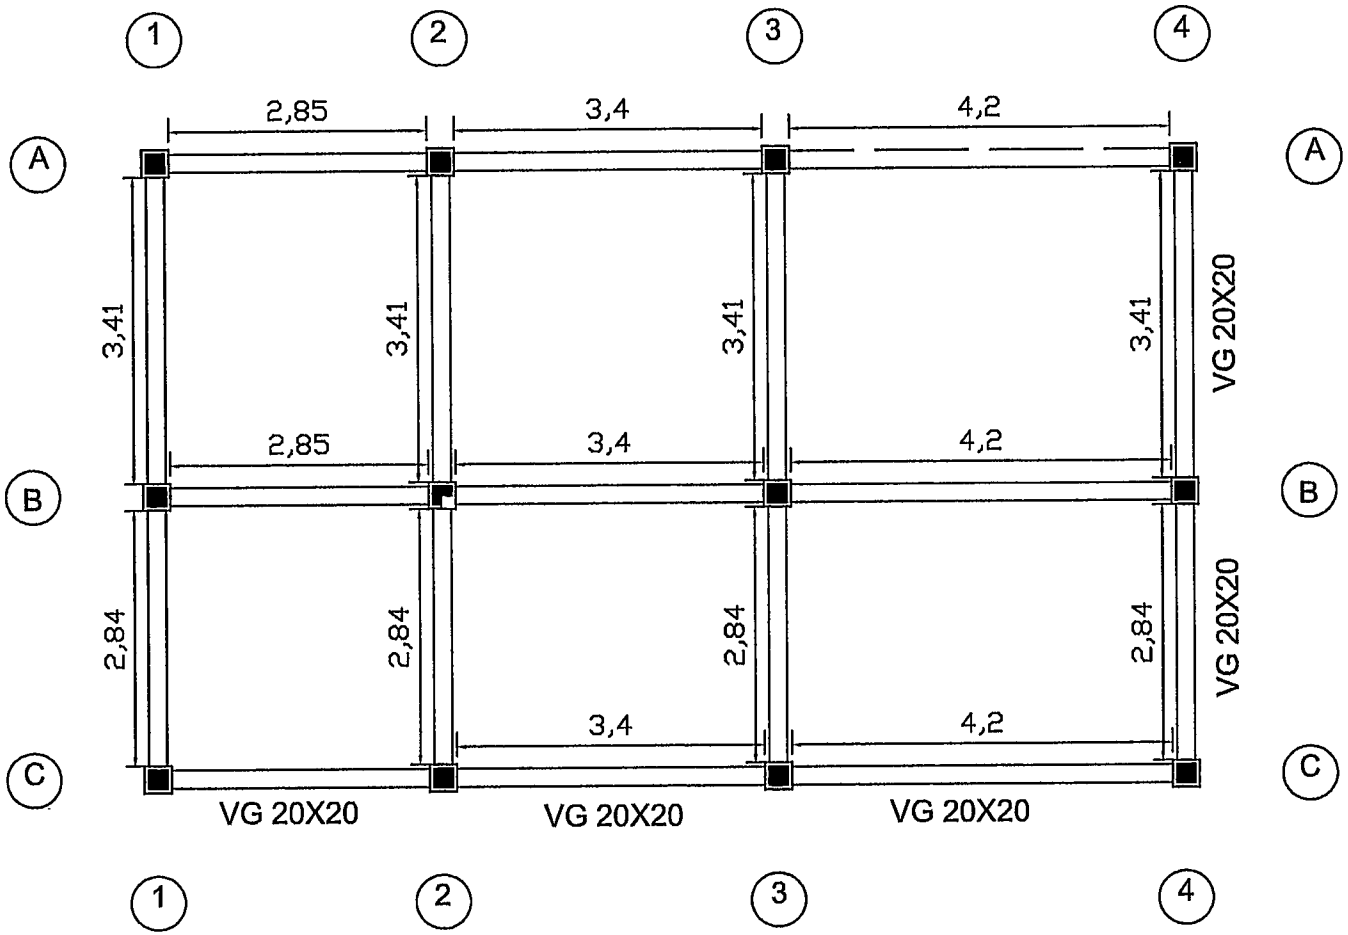

PLANTA ESTRUCTURAL N.A 0.0M

ALCALDIA MUNICIPAL DE
SAN JOSÉ DE GUAVIARE

MEJORAMIENTO DE LA INFRAESTRUCTURA FÍSICA EDUCATIVA MEDIANTE LA REPOSICIÓN DE EDIFICACIONES Y LA ADECUACIÓN DE AULAS EN LAS SEDES EDUCATIVAS PANURE Y JOSÉ MIGUEL LÓPEZ CALLE DEL MUNICIPIO DE SAN JOSÉ DEL GUAVIARE

V°B°

JUAN CARLOS VILLANUEVA SALCEDO
DIRECTOR DE OBRAS PÚBLICAS MUNICIPAL

REVISO

V°B°

PORFILIO MIRELLO RAMIREZ
DIRECTOR DE DISEÑOS Y OBRAS MUNICIPAL


PLANTA CIMENTACIÓN N.A -0.0M

ESCALA:

FECHA: 2026

ARCHIVO:

PLANO N°:

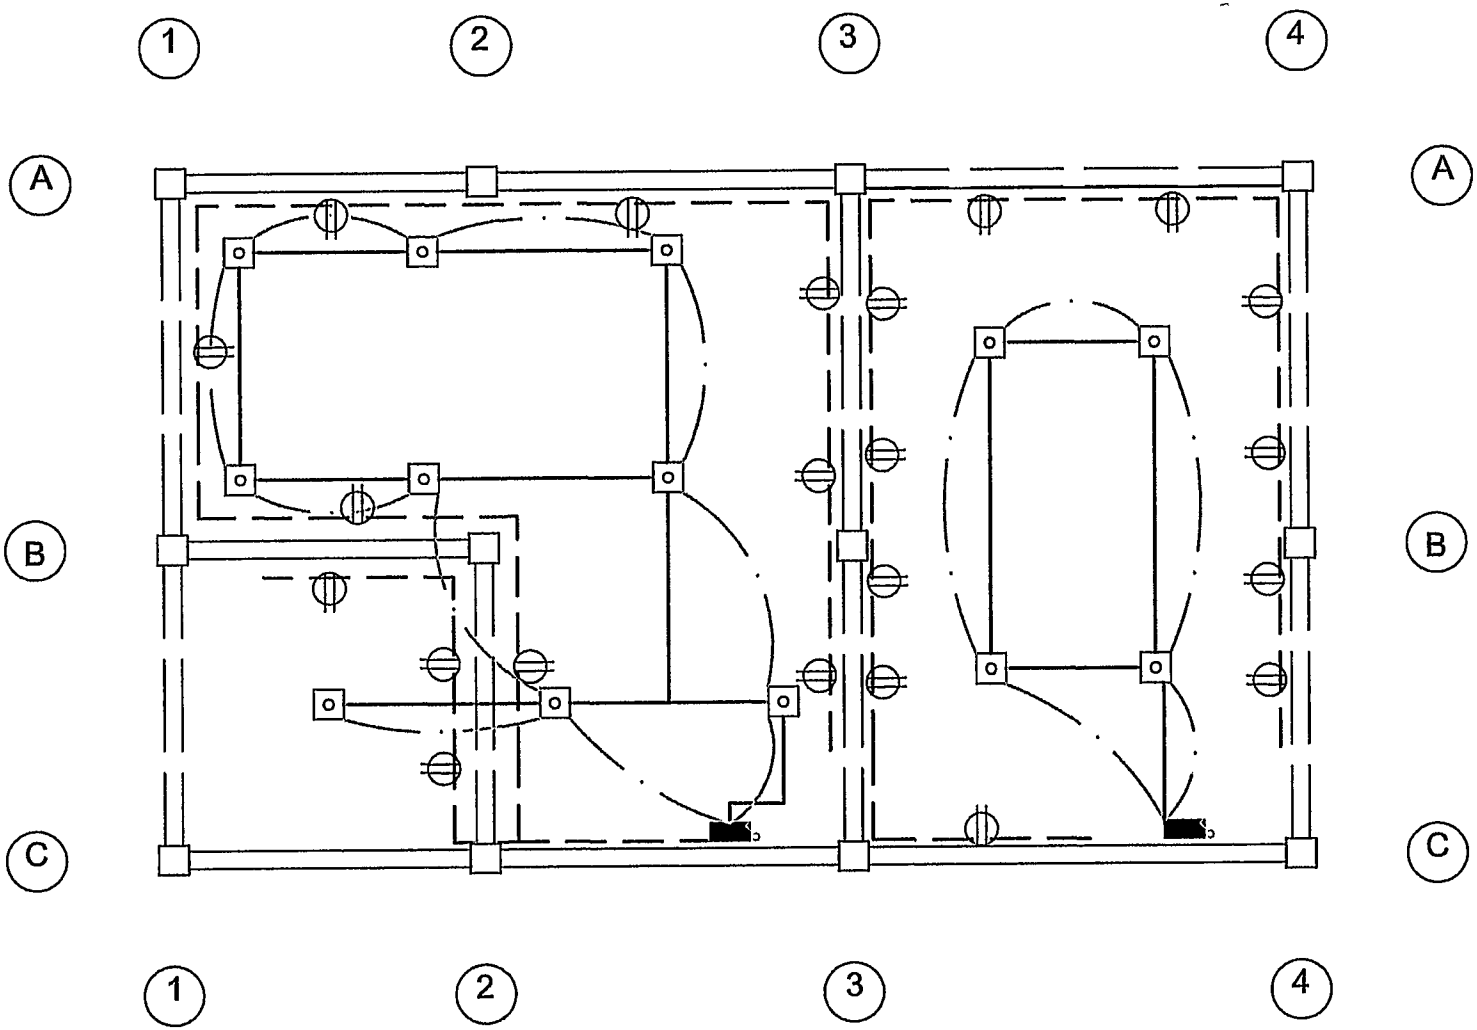

ALCALDIA MUNICIPAL DE
SAN JOSÉ DE GUAVIARE

MEJORAMIENTO DE LA INFRAESTRUCTURA FISICA EDUCATIVA MEDIANTE LA REPOSICIÓN DE EDIFICACIONES Y LA ADECUACIÓN DE AULAS EN LAS SEDES EDUCATIVAS PANURE Y JOSÉ MIGUEL LÓPEZ CALLE DEL MUNICIPIO DE SAN JOSÉ DEL GUAVIARE

V°B°

JUAN CARLOS VELANDIA SALCEDO

REVISO

V°B°

PORFILIO MURILLO RAMIREZ


ELECTRICO

ARCHIVO

ESCALA

FECHA 2026

PLANO Nº

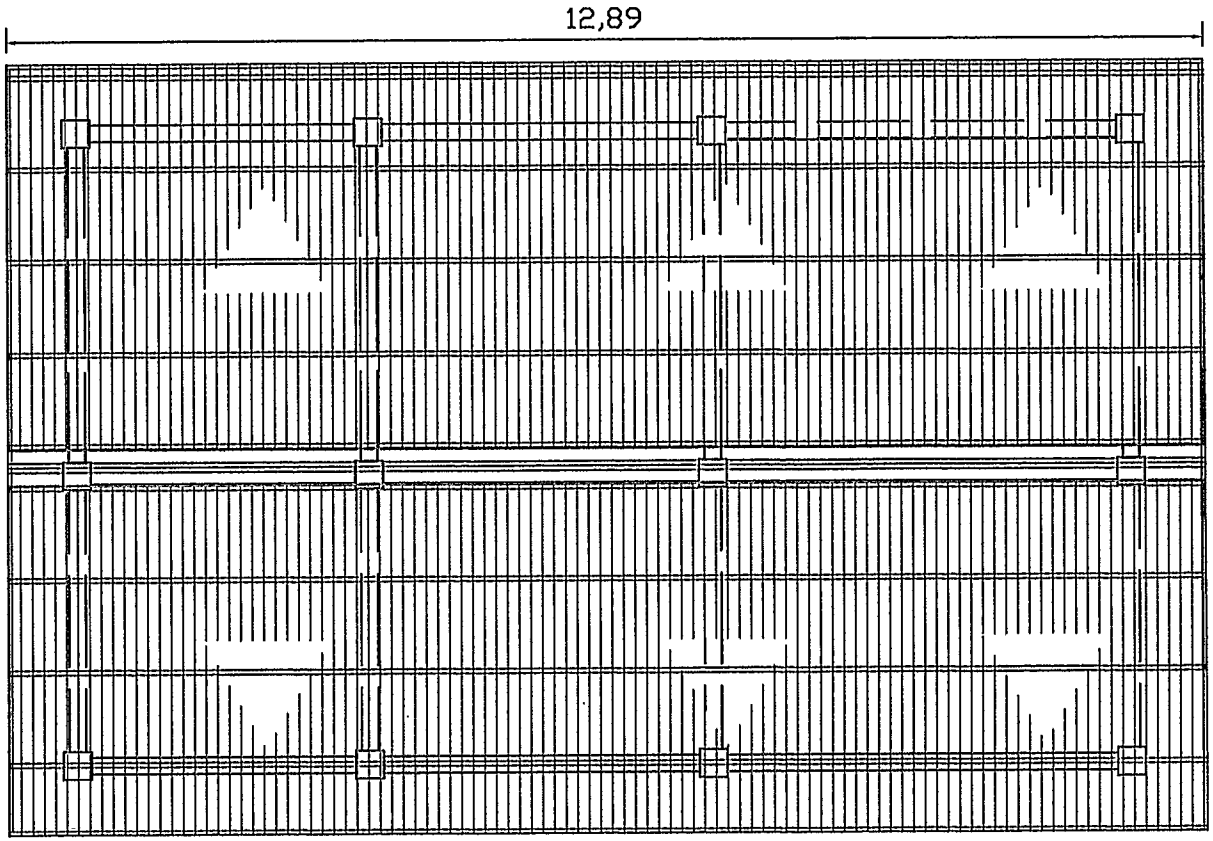

PLANTA ESTRUCTURAL N.A
+ 2.9M

ALCALDIA MUNICIPAL DE
SAN JOSÉ DE GUAVIARE

MEJORAMIENTO DE LA INFRAESTRUCTURA FÍSICA EDUCATIVA MEDIANTE LA REPOSICIÓN DE EDIFICACIONES Y LA ADECUACIÓN DE AULAS EN LAS SEDES EDUCATIVAS PANURE Y JOSÉ MIGUEL LÓPEZ CALLE DEL MUNICIPIO DE SAN JOSÉ DEL GUAVIARE

V°B°

JUAN CARLOS VELASCO SALCEDO

REVISÓ

V°B°

PORFILIO MURILLO RAMÍREZ


PLANTA CUBIERTA

ESCALA:

FECHA: 2026

ARCHIVO:

PLANO N°

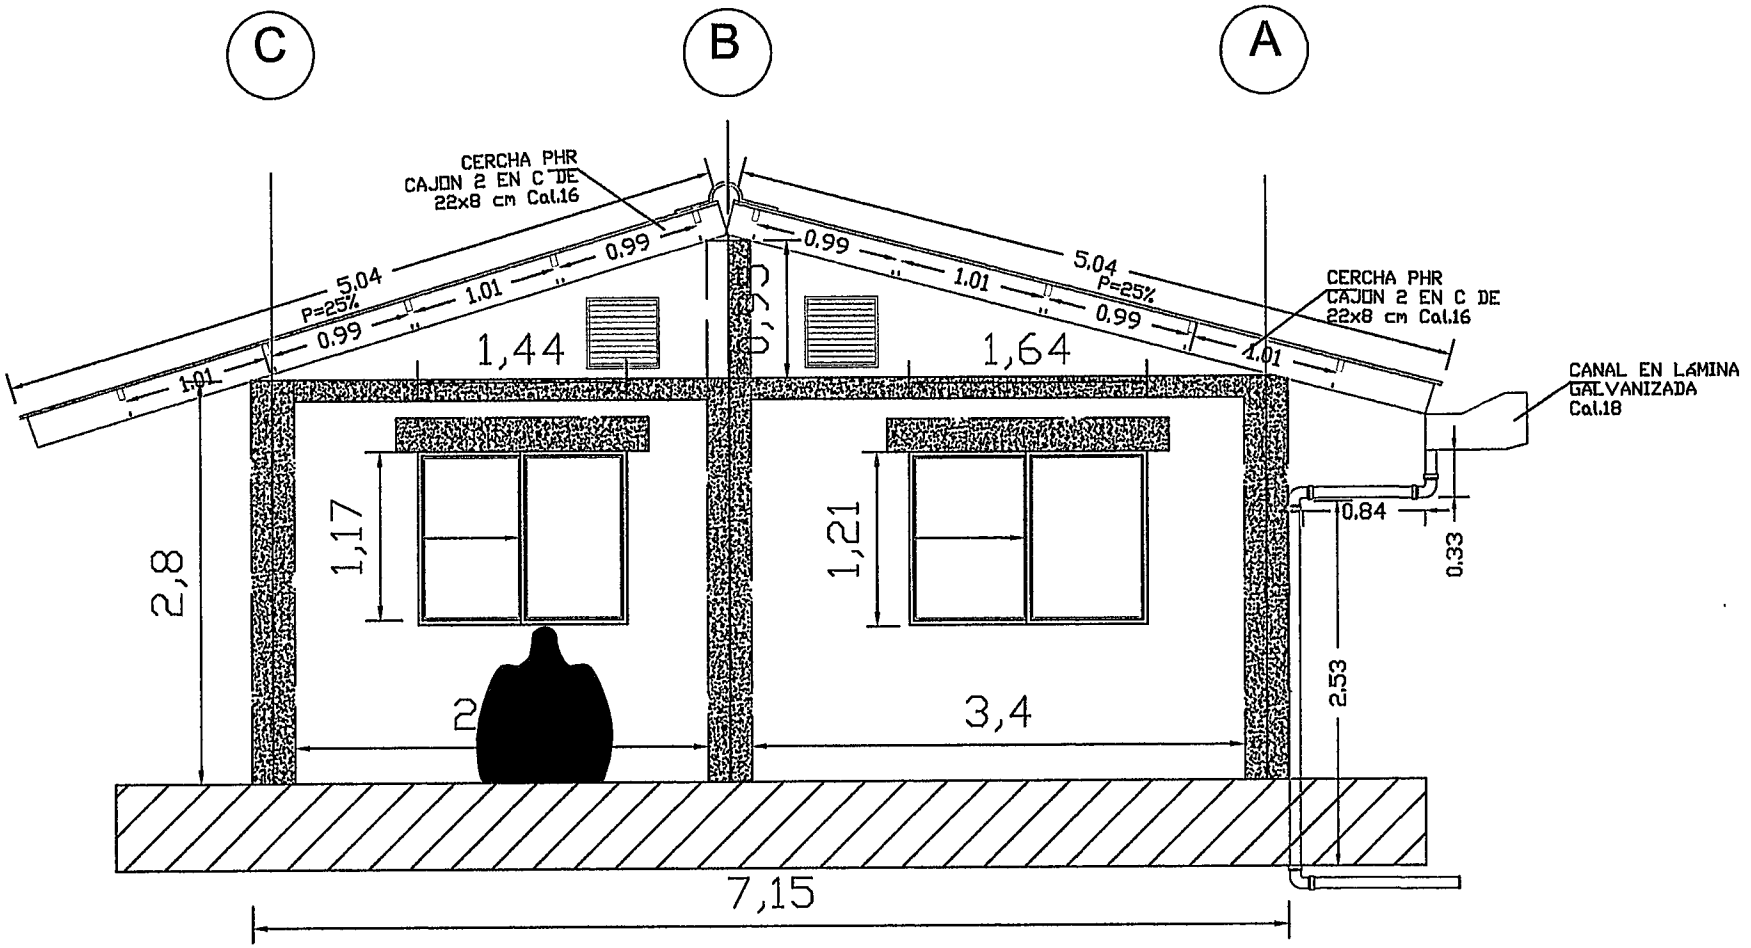

CORTE B-B

ALCALDIA MUNICIPAL DE
SAN JOSÉ DE GUAVIARE

MEJORAMIENTO DE LA INFRAESTRUCTURA FÍSICA EDUCATIVA MEDIANTE LA REPOSICIÓN DE EDIFICACIONES Y LA ADECUACIÓN DE AULAS EN LAS SEDES EDUCATIVAS FATIMA Y JOSÉ MIGUEL LÓPEZ CALLE DEL MUNICIPIO DE SAN JOSÉ DEL GUAVIARE

V°B°
JUAN CARLOS VELANDIA SALCEDO

REVISO

V°B°
PORFILIO MURILLO RAMIREZ


FACHADA LATERAL

ESCALA:

FECHA: 2026

ARCHIVO:

PLANO N°

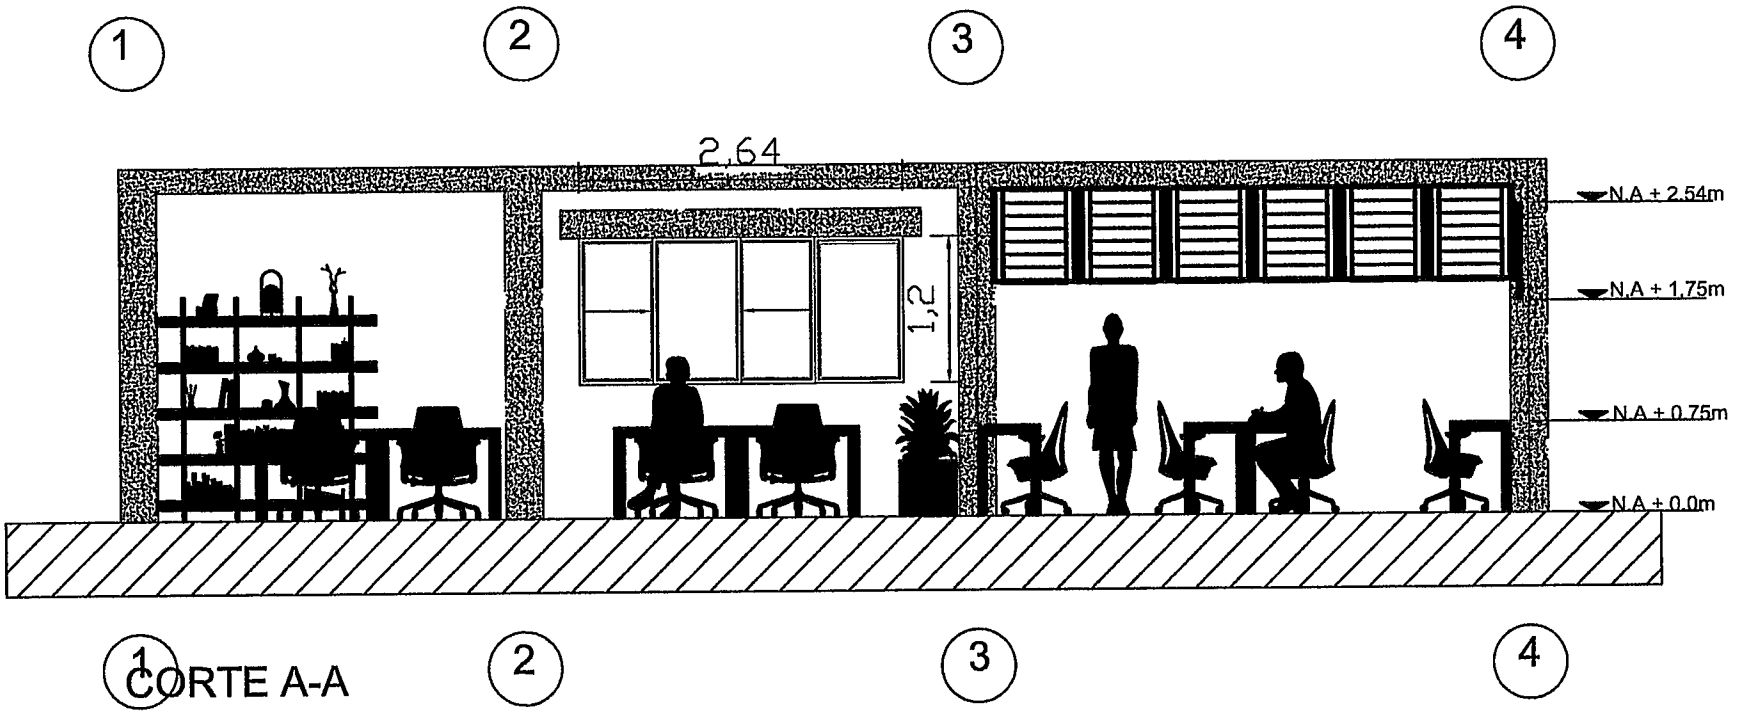

CORTE A-A

ALCALDIA MUNICIPAL DE
SAN JOSÉ DE GUAVIARE

MEJORAMIENTO DE LA INFRAESTRUCTURA FÍSICA EDUCATIVA MEDIANTE LA REPOSICIÓN DE EDIFICACIONES Y LA ADECUACIÓN DE AULAS EN LAS SEDES EDUCATIVAS PAMURE Y JOSÉ MIGUEL LÓPEZ CALLE DEL MUNICIPIO DE SAN JOSÉ DEL GUAVIARE

V°B°
JUAN CARLOS VELANCIA SALCEDO
DIRECTOR DE OBRAS PÚBLICAS MUNICIPAL

REVISO

V°B°
PORFILIO MIROLLO RAMIREZ
DIRECTOR DE ESTUDIOS Y OBRAS MUNICIPAL


CORTE A-A

ESCALA:

FECHA: 2026

ARCHIVO:

PLANO N°:

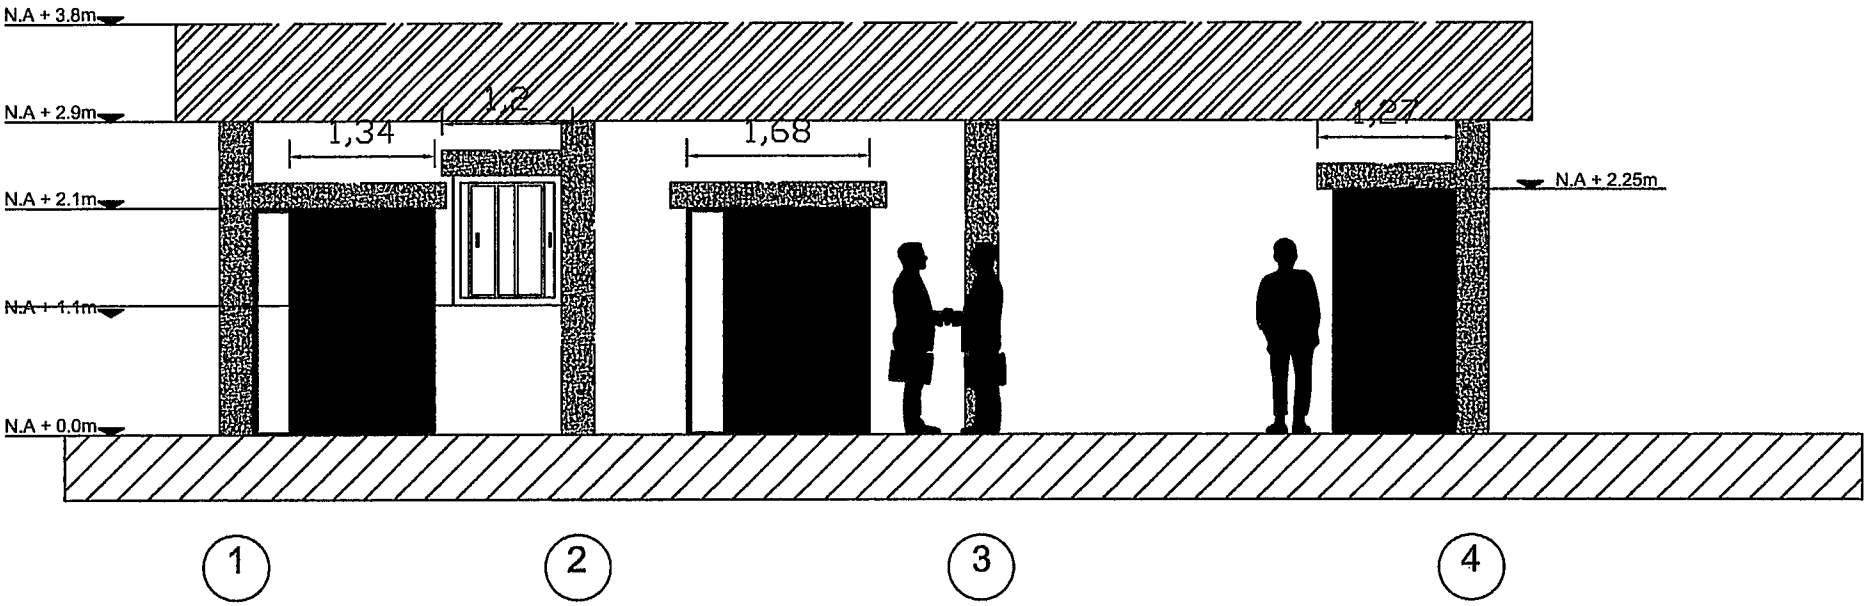

FACHADA PRINCIPAL

ALCALDIA MUNICIPAL DE
SAN JOSÉ DE GUAVIARE

MEJORAMIENTO DE LA INFRAESTRUCTURA FÍSICA EDUCATIVA MEDIANTE LA REPOSICIÓN DE EDIFICACIONES Y LA ADECUACIÓN DE AULAS EN LAS SEDES EDUCATIVAS PAMURE Y JOSÉ MIGUEL LÓPEZ CALLE DEL MUNICIPIO DE SAN JOSÉ DEL GUAVIARE

V°B°
JUAN CARLOS VELANCIA SALCEDO
SECRETARIO DE OBRAS PÚBLICAS MUNICIPAL

REVISÓ

V°B°
PORFILIO MURILLO RAMÍREZ
SECRETARIO DE GOBIERNO Y GESTIÓN MUNICIPAL

FACHADA PRINCIPAL

ESCALA:

FECHA: 2026

ARCHIVO:

PLANO N°