LOCALIZACIÓN EXACTA DE LA OBRA

1035250.000

1105750.000

1035750.000

1036000.000

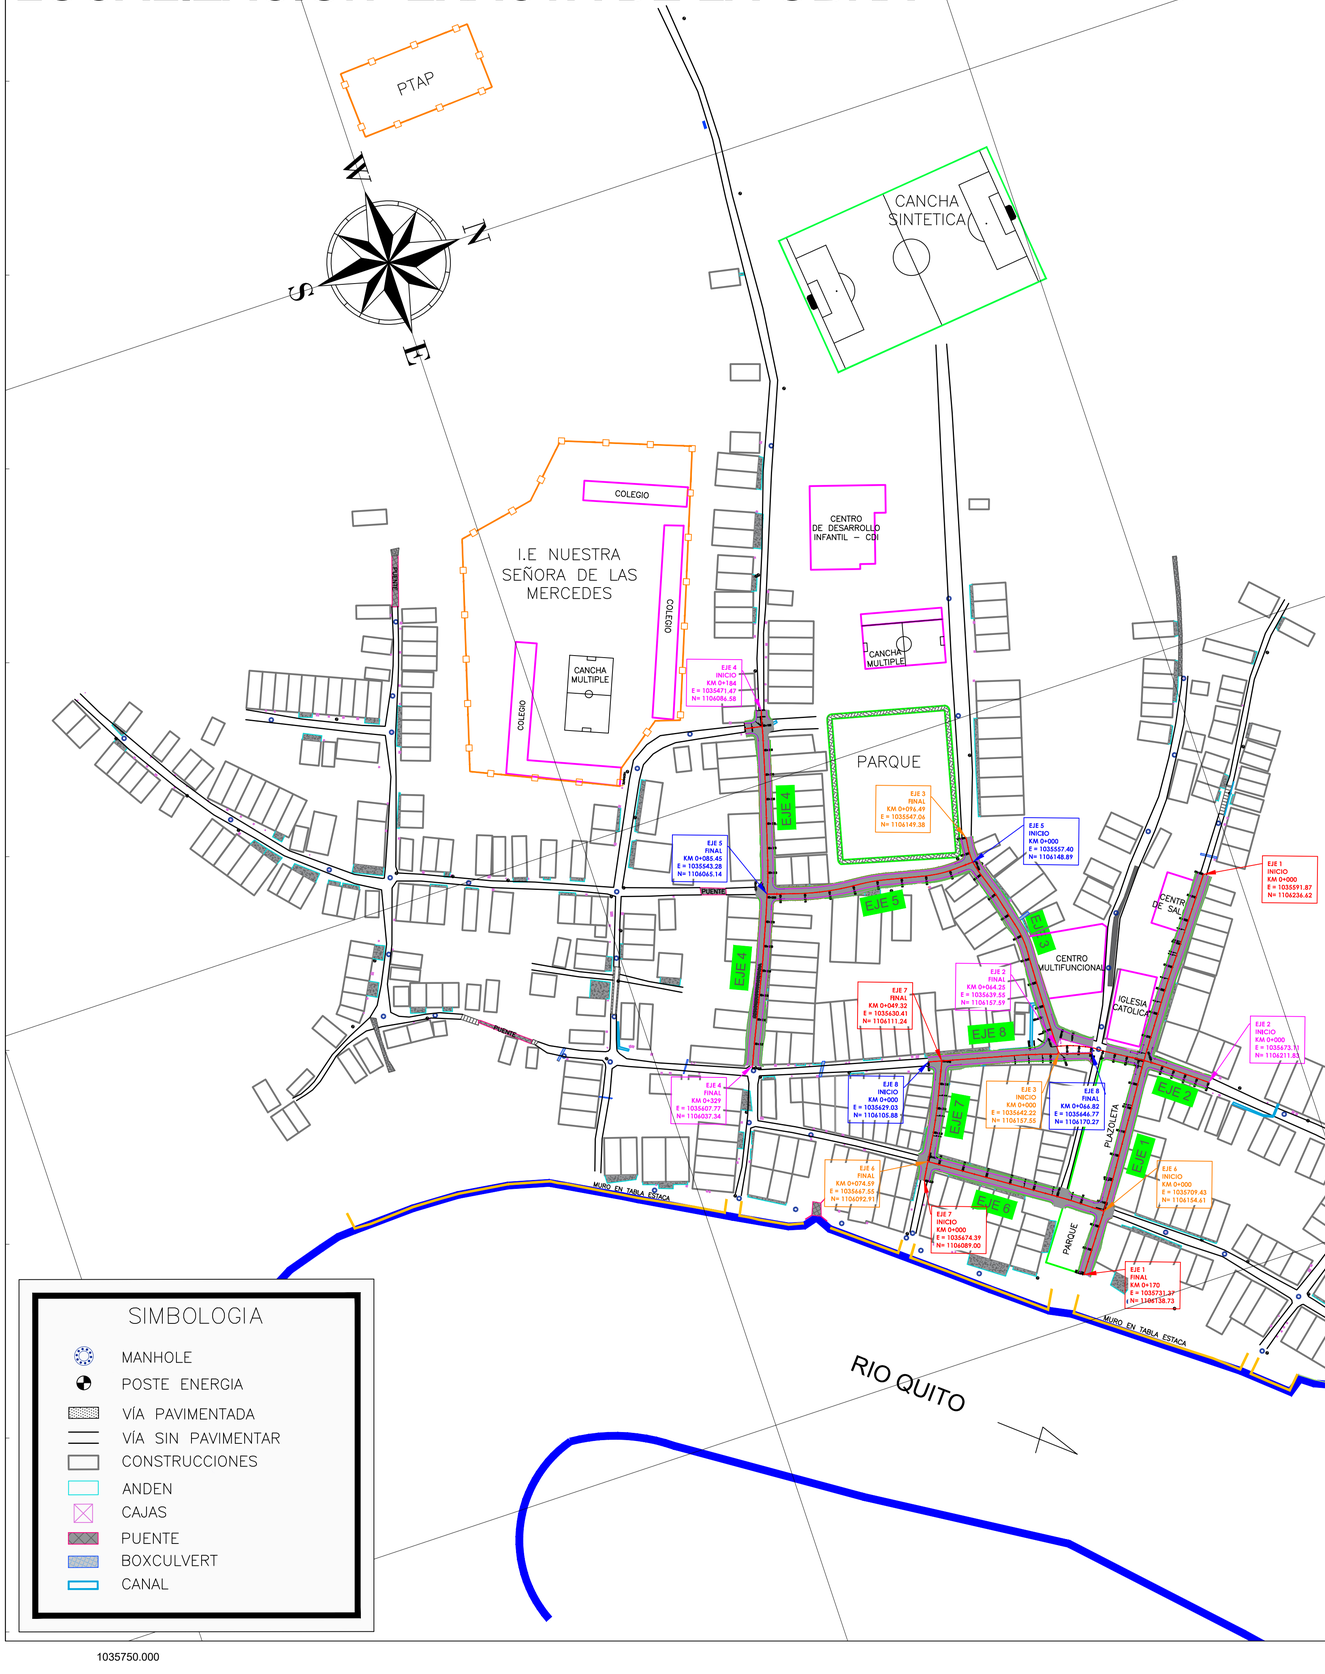

LOCALIZACIÓN GENERAL DEL PROYECTO

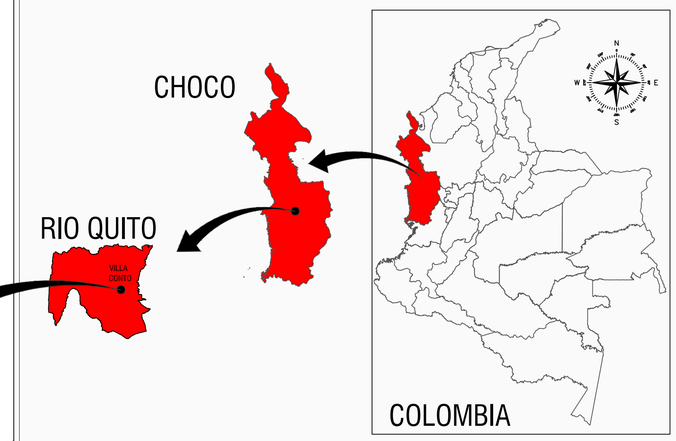

COORDENADAS EJES VIALES A INTERVENIR		
TRAMOS A INTERVENIR	**PUNTO INICIAL**	**PUNTO FINAL**
EJE1	Norte: 1106236.62 Este: 1035591.87	Norte: 1106138.73 Este: 1035731.37
EJE 2	Norte: 1106211.83 Este: 1035673.11	Norte: 1106157.59 Este: 1035639.55
EJE 3	Norte: 1106157.55 Este: 1035642.22	Norte: 1106149.38 Este: 1035547.06
EJE 4	Norte: 1106086.58 Este: 1035471.47	Norte: 1106037.34 Este: 1035607.77
EJE 5	Norte: 1106148.89 Este: 1035557.40	Norte: 1106065.14 Este: 1035543.28
EJE 6	Norte: 1106154.61 Este: 1035709.43	Norte: 1106092.91 Este: 1035667.55
EJE 7	Norte: 1106089.00 Este: 1035674.39	Norte: 1106111.24 Este: 1035630.41
EJE 8	Norte: 1106105.88 Este: 1035629.03	Norte: 1106170.27 Este: 1035646.77

SIMBOLOGIA

- MANHOLE
- POSTE ENERGIA
- VÍA PAVIMENTADA
- VÍA SIN PAVIMENTAR
- CONSTRUCCIONES
- ANDEN
- CAJAS
- PUENTE
- BOXCULVERT
- CANAL

CONVENCIONES

EJE VIAL A INTERVENIR

PLANO No. LOC 1 / 1

ENTIDAD

DEPARTAMENTO DEL CHOCO COLOMBIA

HONESTIDAD Y ORDEN – MUNICIPIO DE EL RIO QUITO

PROYECTO:

CONSTRUCCIÓN DE PAVIMENTO EN CONCRETO RÍGIDO PARA LA COMUNIDAD DE VILLA CONTO EN EL MUNICIPIO DE RIO QUITO DEPARTAMENTO DEL CHOCÓ

REALIZÓ:

JADIER ASPRILLA L.

JADIER ASPRILLA LOPEZ
INGENIERO TOPOGRÁFICO
T.P. 76335 – 320305 VLL

REVISÓ:

MUNUCIPIO DE RIO QUITO

CONTENIDO:

LOCALIZACIÓN GENERAL

SISTEMA DE REFERENCIA:

MAGNA SIRGAS

PROYECCIÓN PLANAS GAUSS KRUGER MAGNA - OESTE

OBSERVACIONES:

REV	FECHA	MODIFICACIÓN
1		
2		
3		
4		
5		

ARCHIVO CAD:
LOCALIZACIÓN_PAVIMENTO VILLA CONTO.DWG

ESCALA:
1:1250

FECHA:
JUNIO DE 2025

PLANO No. LOC 1 / 1