
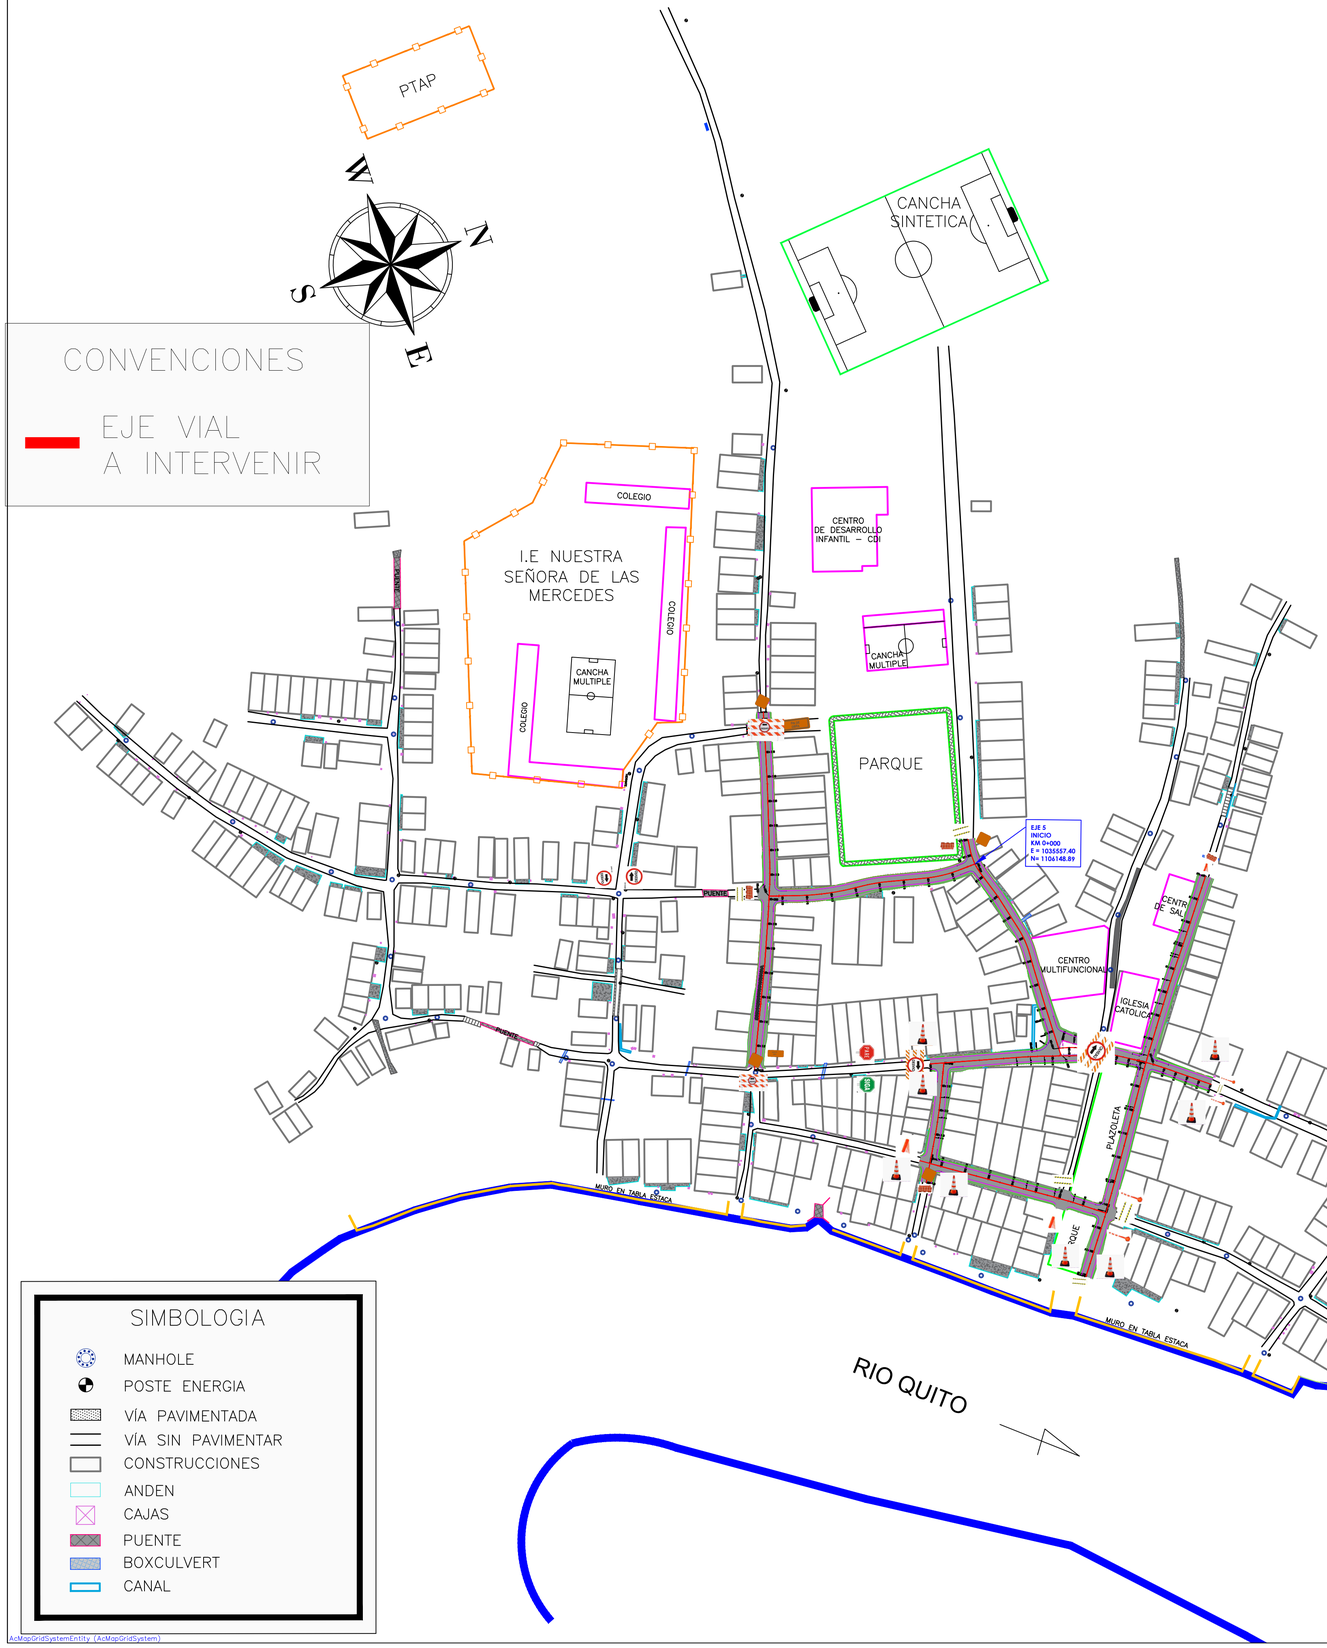


LOCALIZACIÓN GENERAL DEL PROYECTO

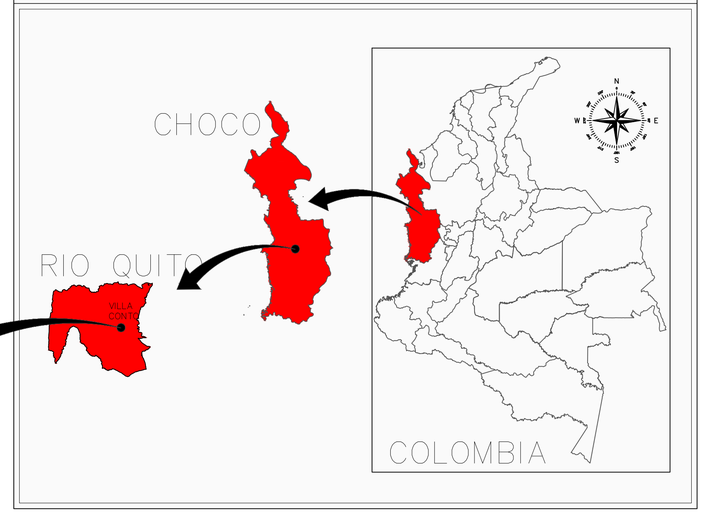

SEÑALIZACIÓN DE TRANSITO TEMPORAL			
NOMBRE	TIPO	SEÑAL	CANTIDAD
Señalización Para Obra	Inicio De Obra	INICIO OBRA	1
Señalización Para Obra	Fin De Obra	FIN DE OBRA	1
Señalización Para Obra	Trabajas En La Vía	TRABAJOS EN LA VIA	4
Señalización Para Obra	Barricada De Desvío		4
Señalización Para Obra	Conos		8
Señalización Para Obra	Barrera		4
Señalización Para Obra	Siga	SIGA	1
Señalización Para Obra	Pare	PARE	1
Señalización Para Obra	Desvío	DESVIO	2
Señalización Para Obra	Orientador		4
Señalización Para Obra	Cinta Reflectiva		6
Señalización Para Obra	Malla Naranja		3

PLANO No. LOC 1/1

1106750.000

ENTIDAD

PROYECTO:

CONSTRUCCIÓN DE PAVIMENTO RÍGIDO EN EL CORREGIMIENTO DE VILLA CONTO, MUNICIPIO DE RÍO QUITO - DEPARTAMENTO DEL CHOCÓ.

REALIZÓ:

JADIER ASPRILLA L.

JADIER ASPRILLA LOPEZ
INGENIERO TOPOGRÁFICO
T.P. 76335 – 320305 VLL

REVISÓ:

YIRSON PALACIOS PALACIOS
Secretario de Infraestructura y Obras Públicas

CONTENIDO:

ESQUEMA DE SEÑALIZACIÓN

SISTEMA DE REFERENCIA:

MAGNA SIRGAS

PROYECCIÓN PLANAS GAUSS KRUGER MAGNA - OESTE

OBSERVACIONES:

REV	FECHA	MODIFICACIÓN
1		
2		
3		
4		
5		

ARCHIVO CAD:
LOCALIZACIÓN_PAVIMENTO VILLA CONTO.DWG

ESCALA:
1:1250

FECHA:
JUNIO DE 2025

PLANO No. LOC 1/1