01. VISTA LATERAL

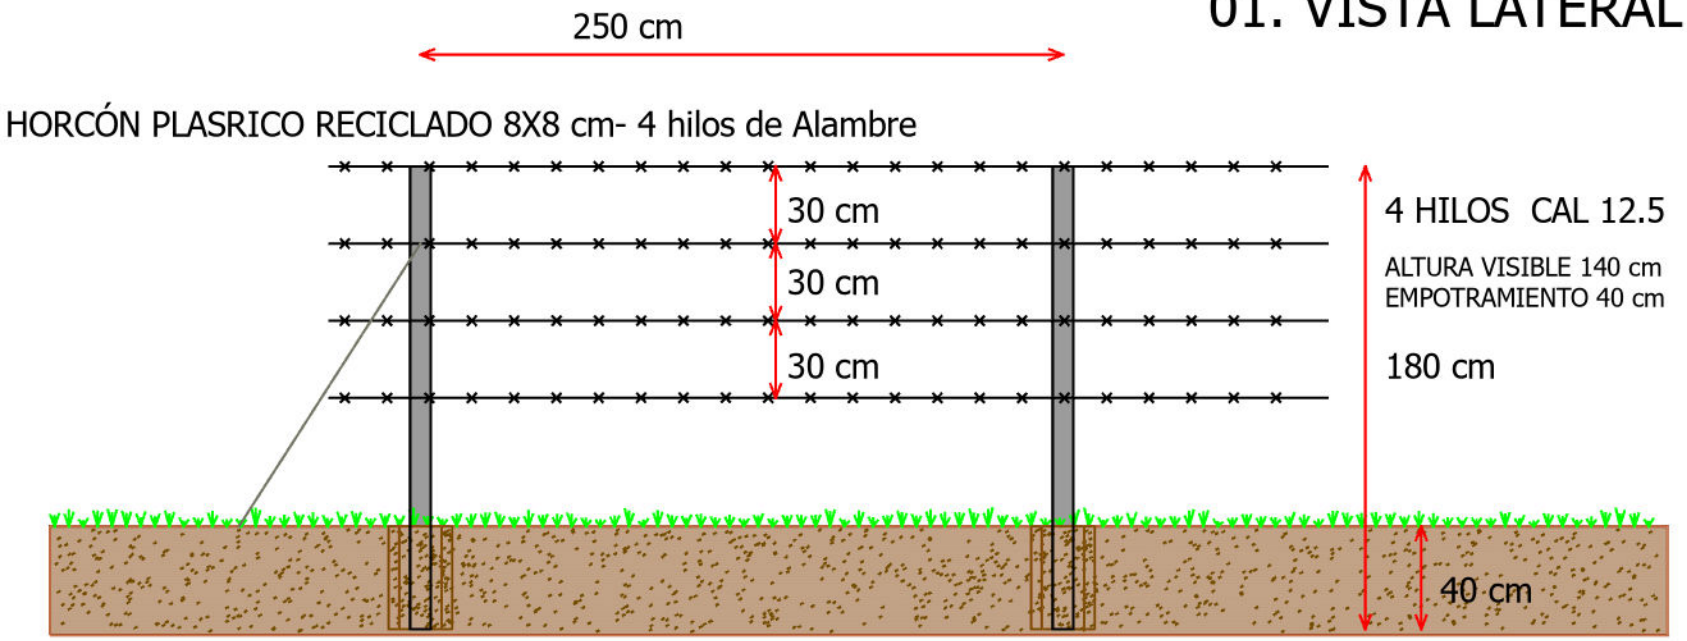

02. VISTA DE PLANTA

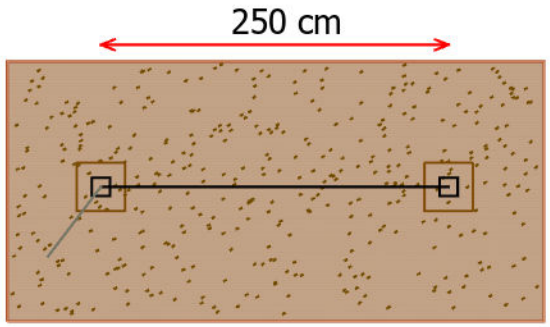

03. DETALLE HORCÓN

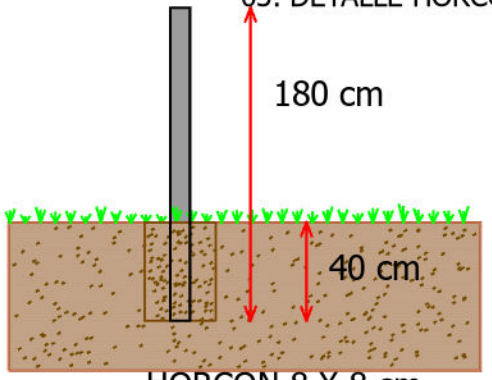

HORCON 8 X 8 cm

04. DETALLE AHOYADO

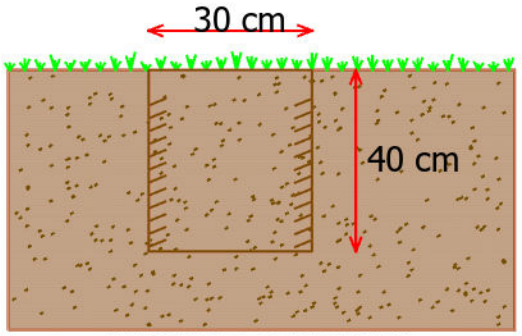

AHOYADO 30X30X40 cm



DETALLE CONSTRUCTIVO CERCA DE AISLAMIENTO

PROYECTO: PROTECCIÓN Y ENRIQUECIMIENTO DE LA COBERTURA VEGETAL Y SUS SERVICIOS ECOSISTÉMICOS EN EL ÁREA ESTRATÉGICA LOS ALPES, MUNICIPIO DE CHITAGÁ, NORTE DE SANTANDER

ELABORO: ING. LILIANA SOLANO VILLAMIZAR

REVISO:ING.YAURI DANIELA JAIMES VILLAMIZAR



0 0,3 0,6 0,9 1,2 1,5

Metros