



CARRERA 8

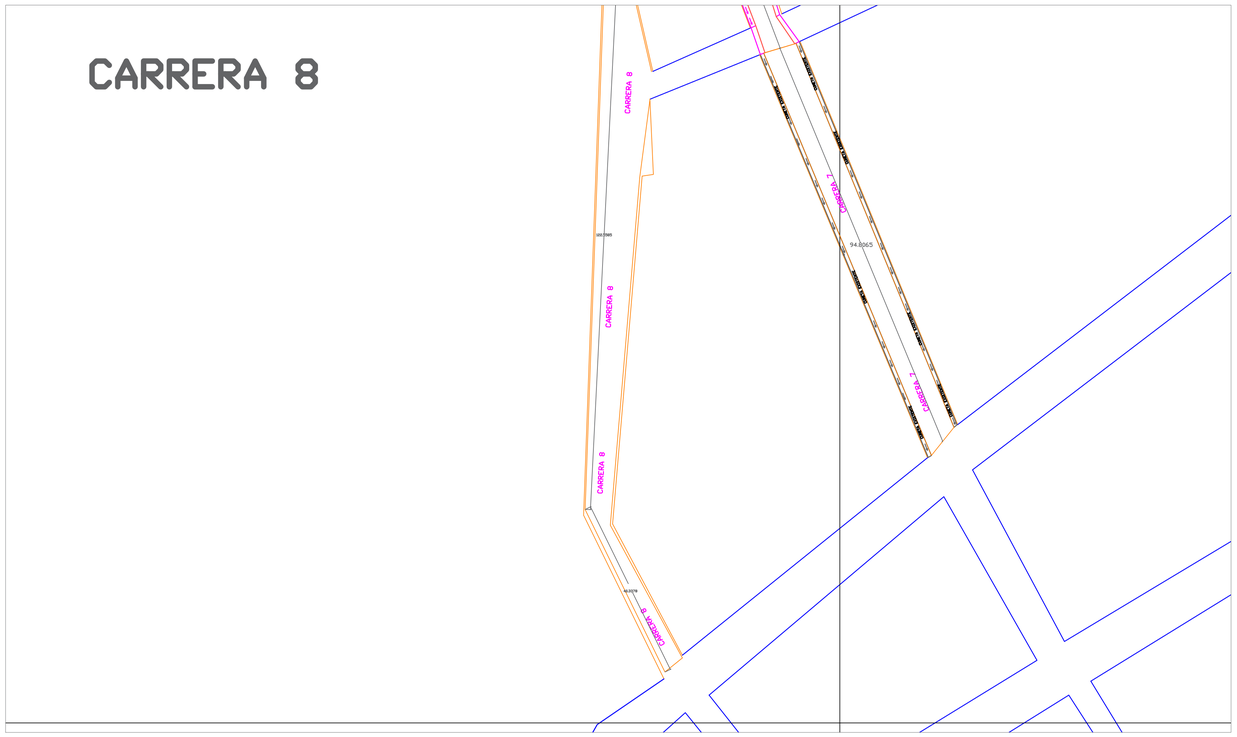

CARRERA 7

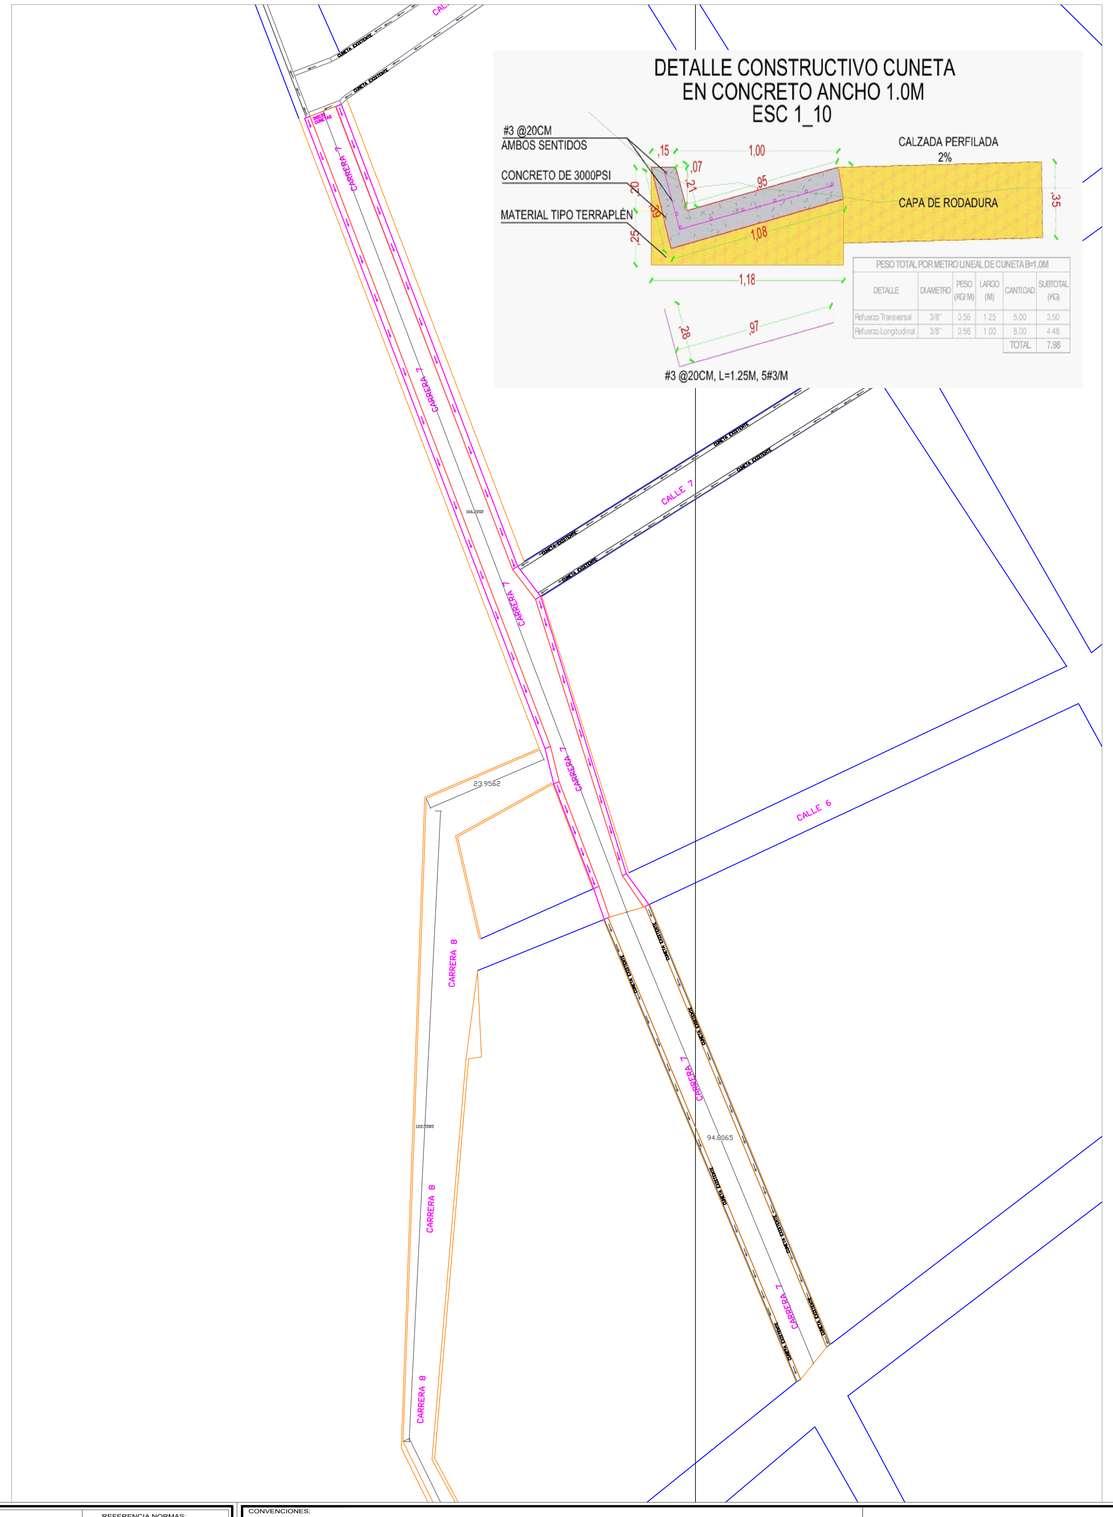

MEJORAMIENTO DE LAS VÍAS INTERNAS DEL CORREGIMIENTO DE GRANADA, MEDIANTE LA INTERVENCIÓN DE LA ESTRUCTURA VIAL Y LA CONSTRUCCIÓN DE OBRAS DE DRENAJE SUPERFICIAL, EN EL MUNICIPIO DE SAN LUIS DE SINCÉ, DEPARTAMENTO DE SUCRE

CONTIENE: PLANTA DE LOCALIZACION GENERAL

PLANO Nº: 01

VERSIÓN: V1

ESCALA: PLANTA: 1_500

REVISIÓN: 01

PROPIETARIO: MUNICIPIO DE SINCE - SUCRE

FECHA: OCTUBRE DE 2026

DISEÑO GEOMÉTRICO:
JAIRO JOSE DIAZ PATERNINA,
C.C. 1.102.881.562 SINCELEJO,
INGENIERO CIVIL,
M.P. # 081037-0620313 COR.

TOPOGRAFÍA:
RAFAEL ANTONIO ROMERO COLON.
TOPÓGRAFO M.P. 01-16789.

SOFTWARE DISEÑO GEOMÉTRICO:
TOPO3 Software para Cálculos Topográficos y Diseño Geométrico de Vías
Licencia otorgada a la empresa: JAIME M. JESUS SALAMI VILLARRO

DIBUJÓ:

SISTEMA DE COORDENADAS:
MAGNA SIRGAS ORIGEN NACIONAL

REVISÓ Y APROBÓ:
SECRETARÍA DE PLANEACIÓN

REFERENCIA NORMAS:
MANUAL DE DRENAJE 2009 DEL INVIAS

CONVENCIONES:
35W