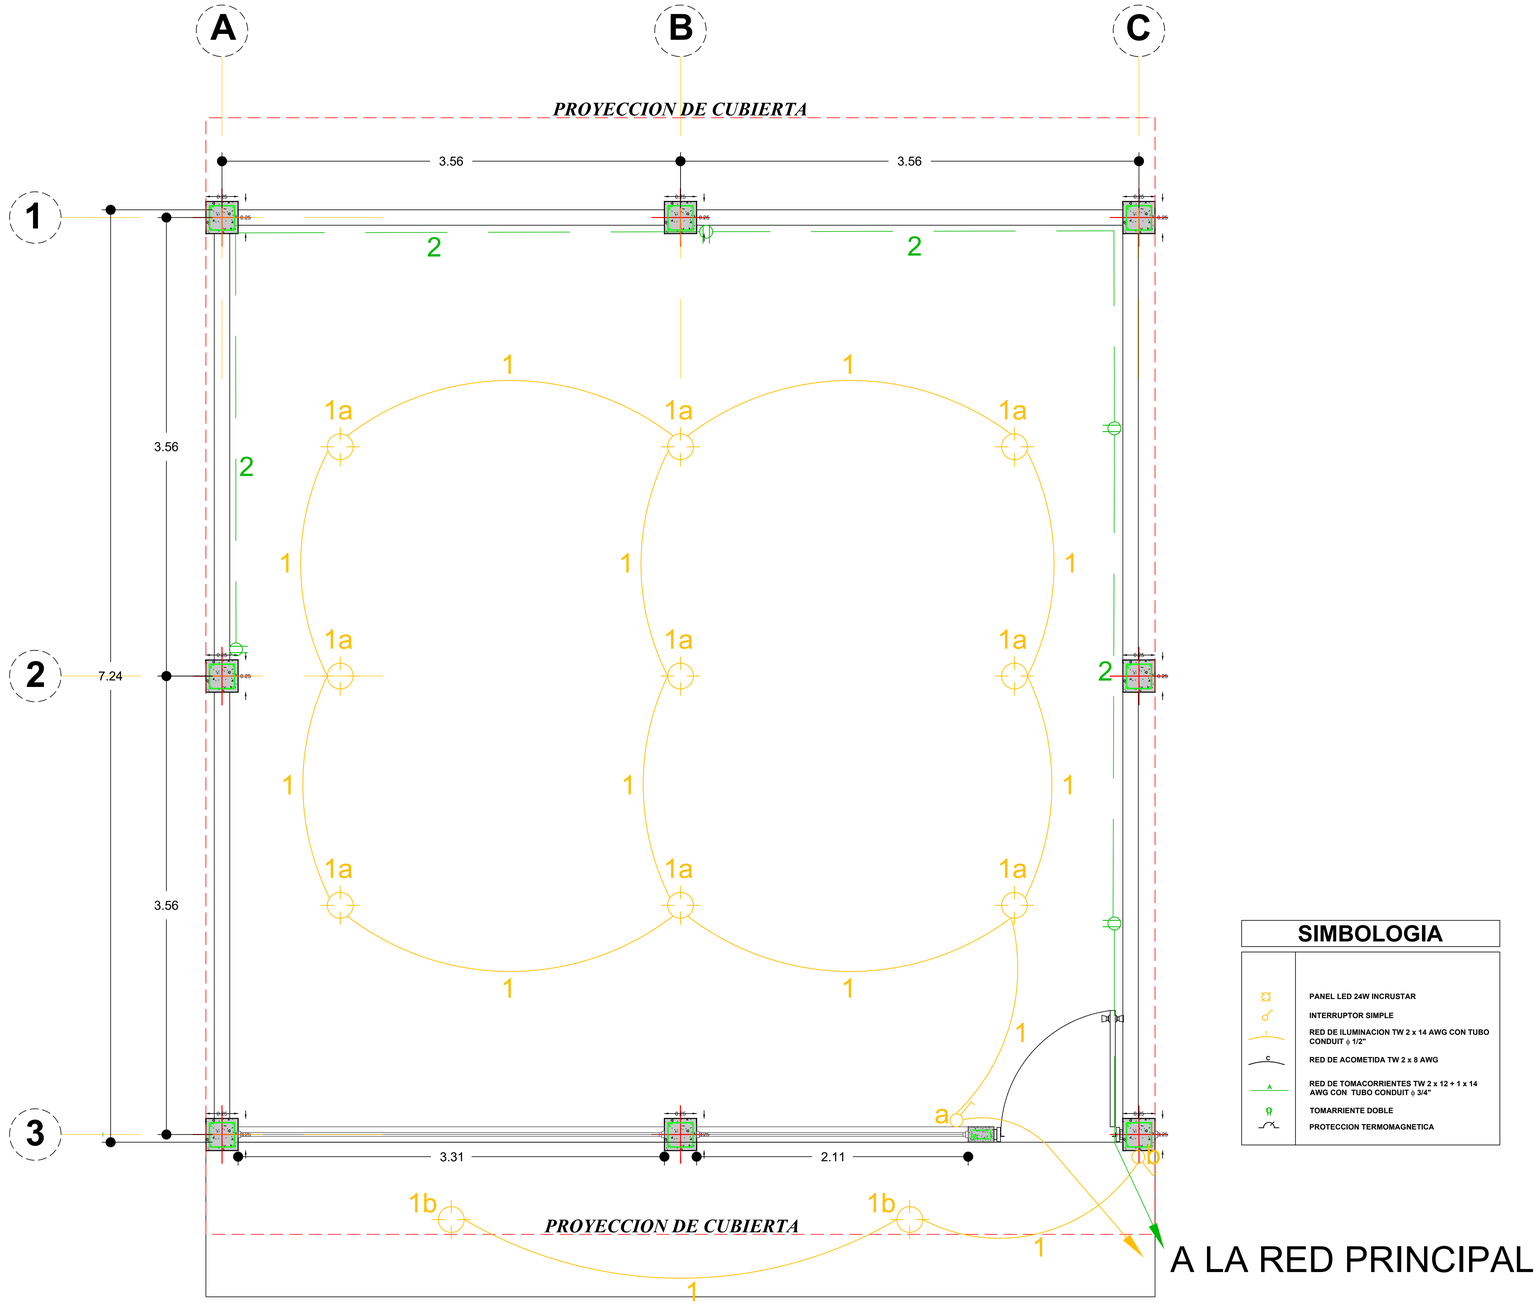


PLANTA DE INSTALACIONES ELECTRICAS

DEPARTAMENTO DEL CESAR

Alfredo Bohorquez Gallardo
ALCALDE DE PUEBLO BELLO

Vo.Bo:
Luis Miguel Navarro Garcés
JEFE DE LA SECRETARIA DE PLANEACIÓN

PROPIETARIO:
MUNICIPIO PUEBLO BELLO

PROYECTO:
MEJORAMIENTO Y MANTENIMIENTO DE AULAS DEL INSTITUTO AGRÍCOLA SEDE JORGE ELIECER GAITAN EN EL MUNICIPIO DE PUEBLO BELLO -CESAR

CONTIENE:
PLANO DE INSTALACIONES ELECTRICAS

Ing. LUIS ALFONSO RIVERA ZABALETA
M.P - 54202 - 297454 NTS

ESCALA: 1:20

PLANO: 9 DE 9

OBSERVACIONES:

Vo.Bo. PLANEACIÓN