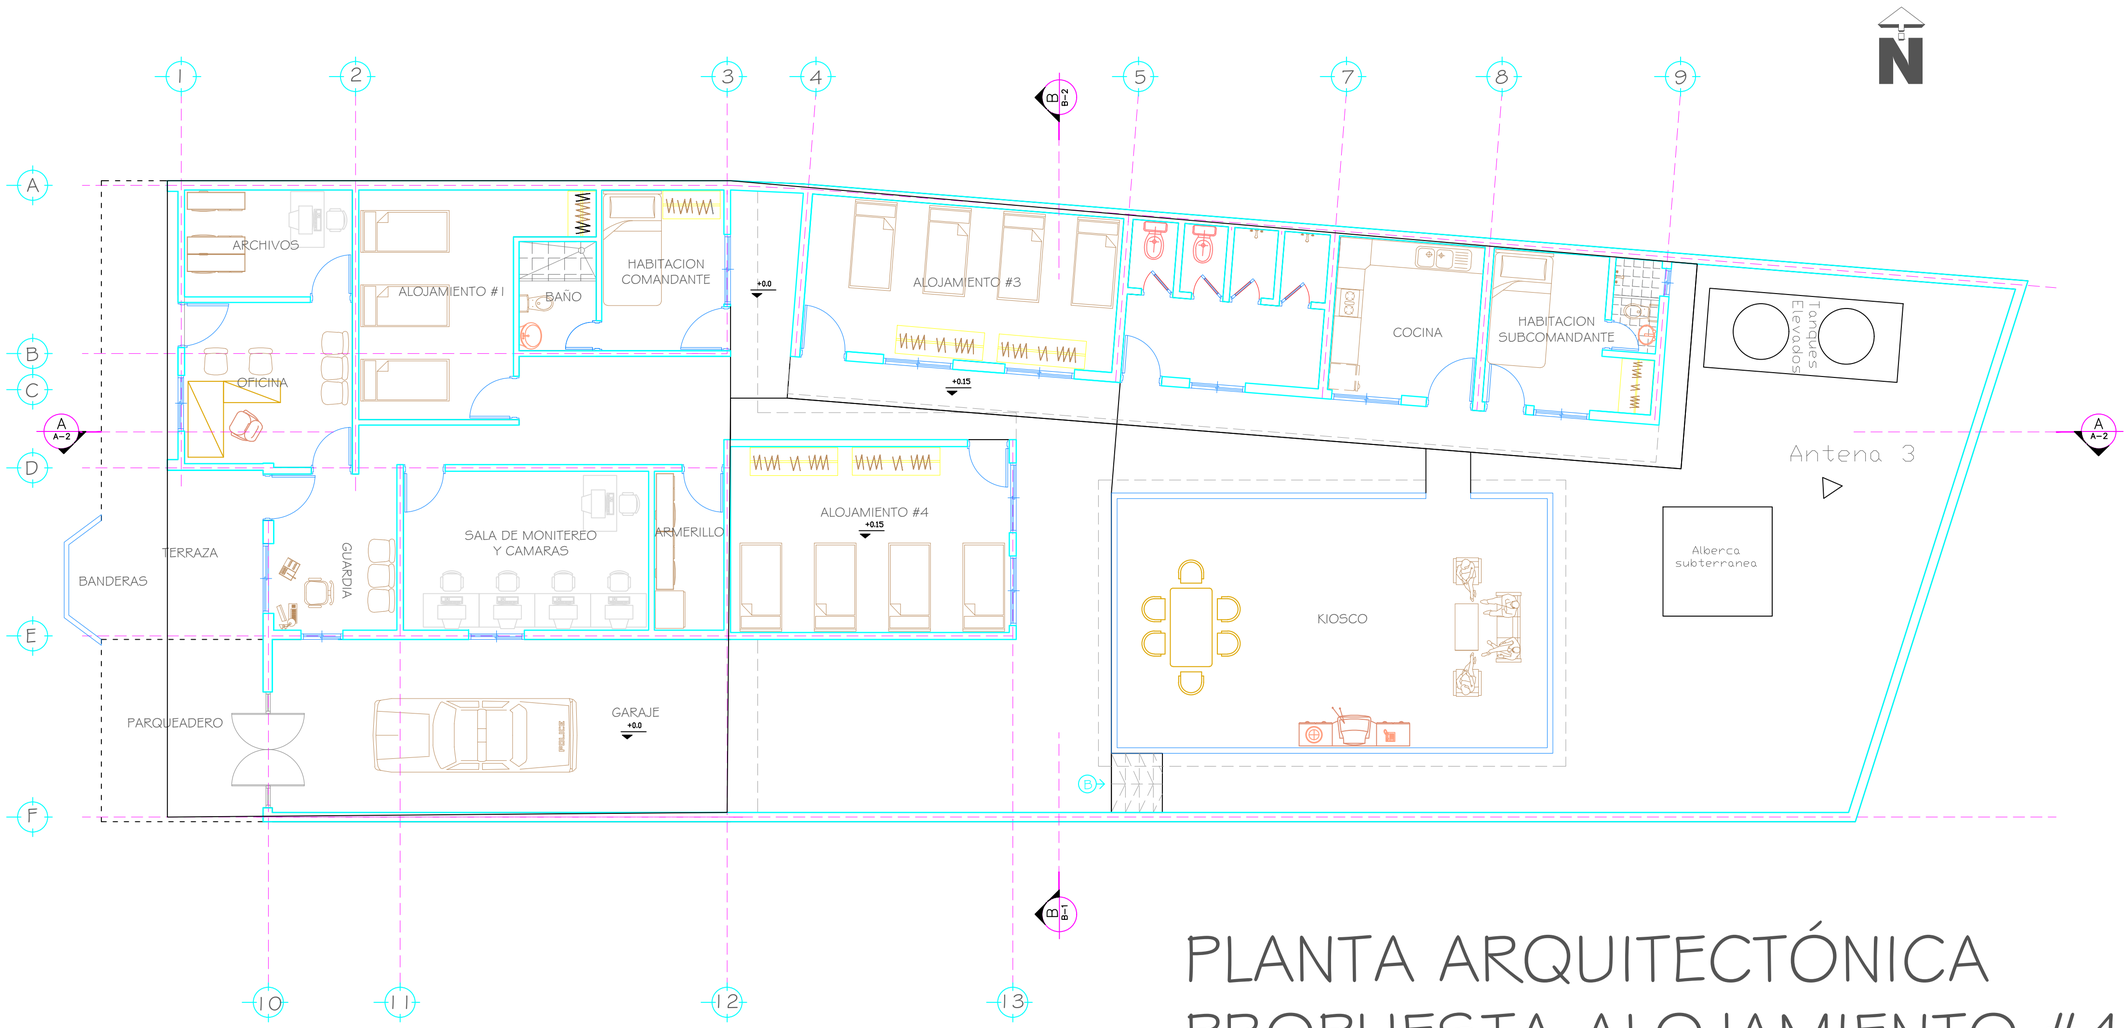


PLANTA ARQUITECTÓNICA
PROPUESTA ALOJAMIENTO #4
ESC: 1-100