
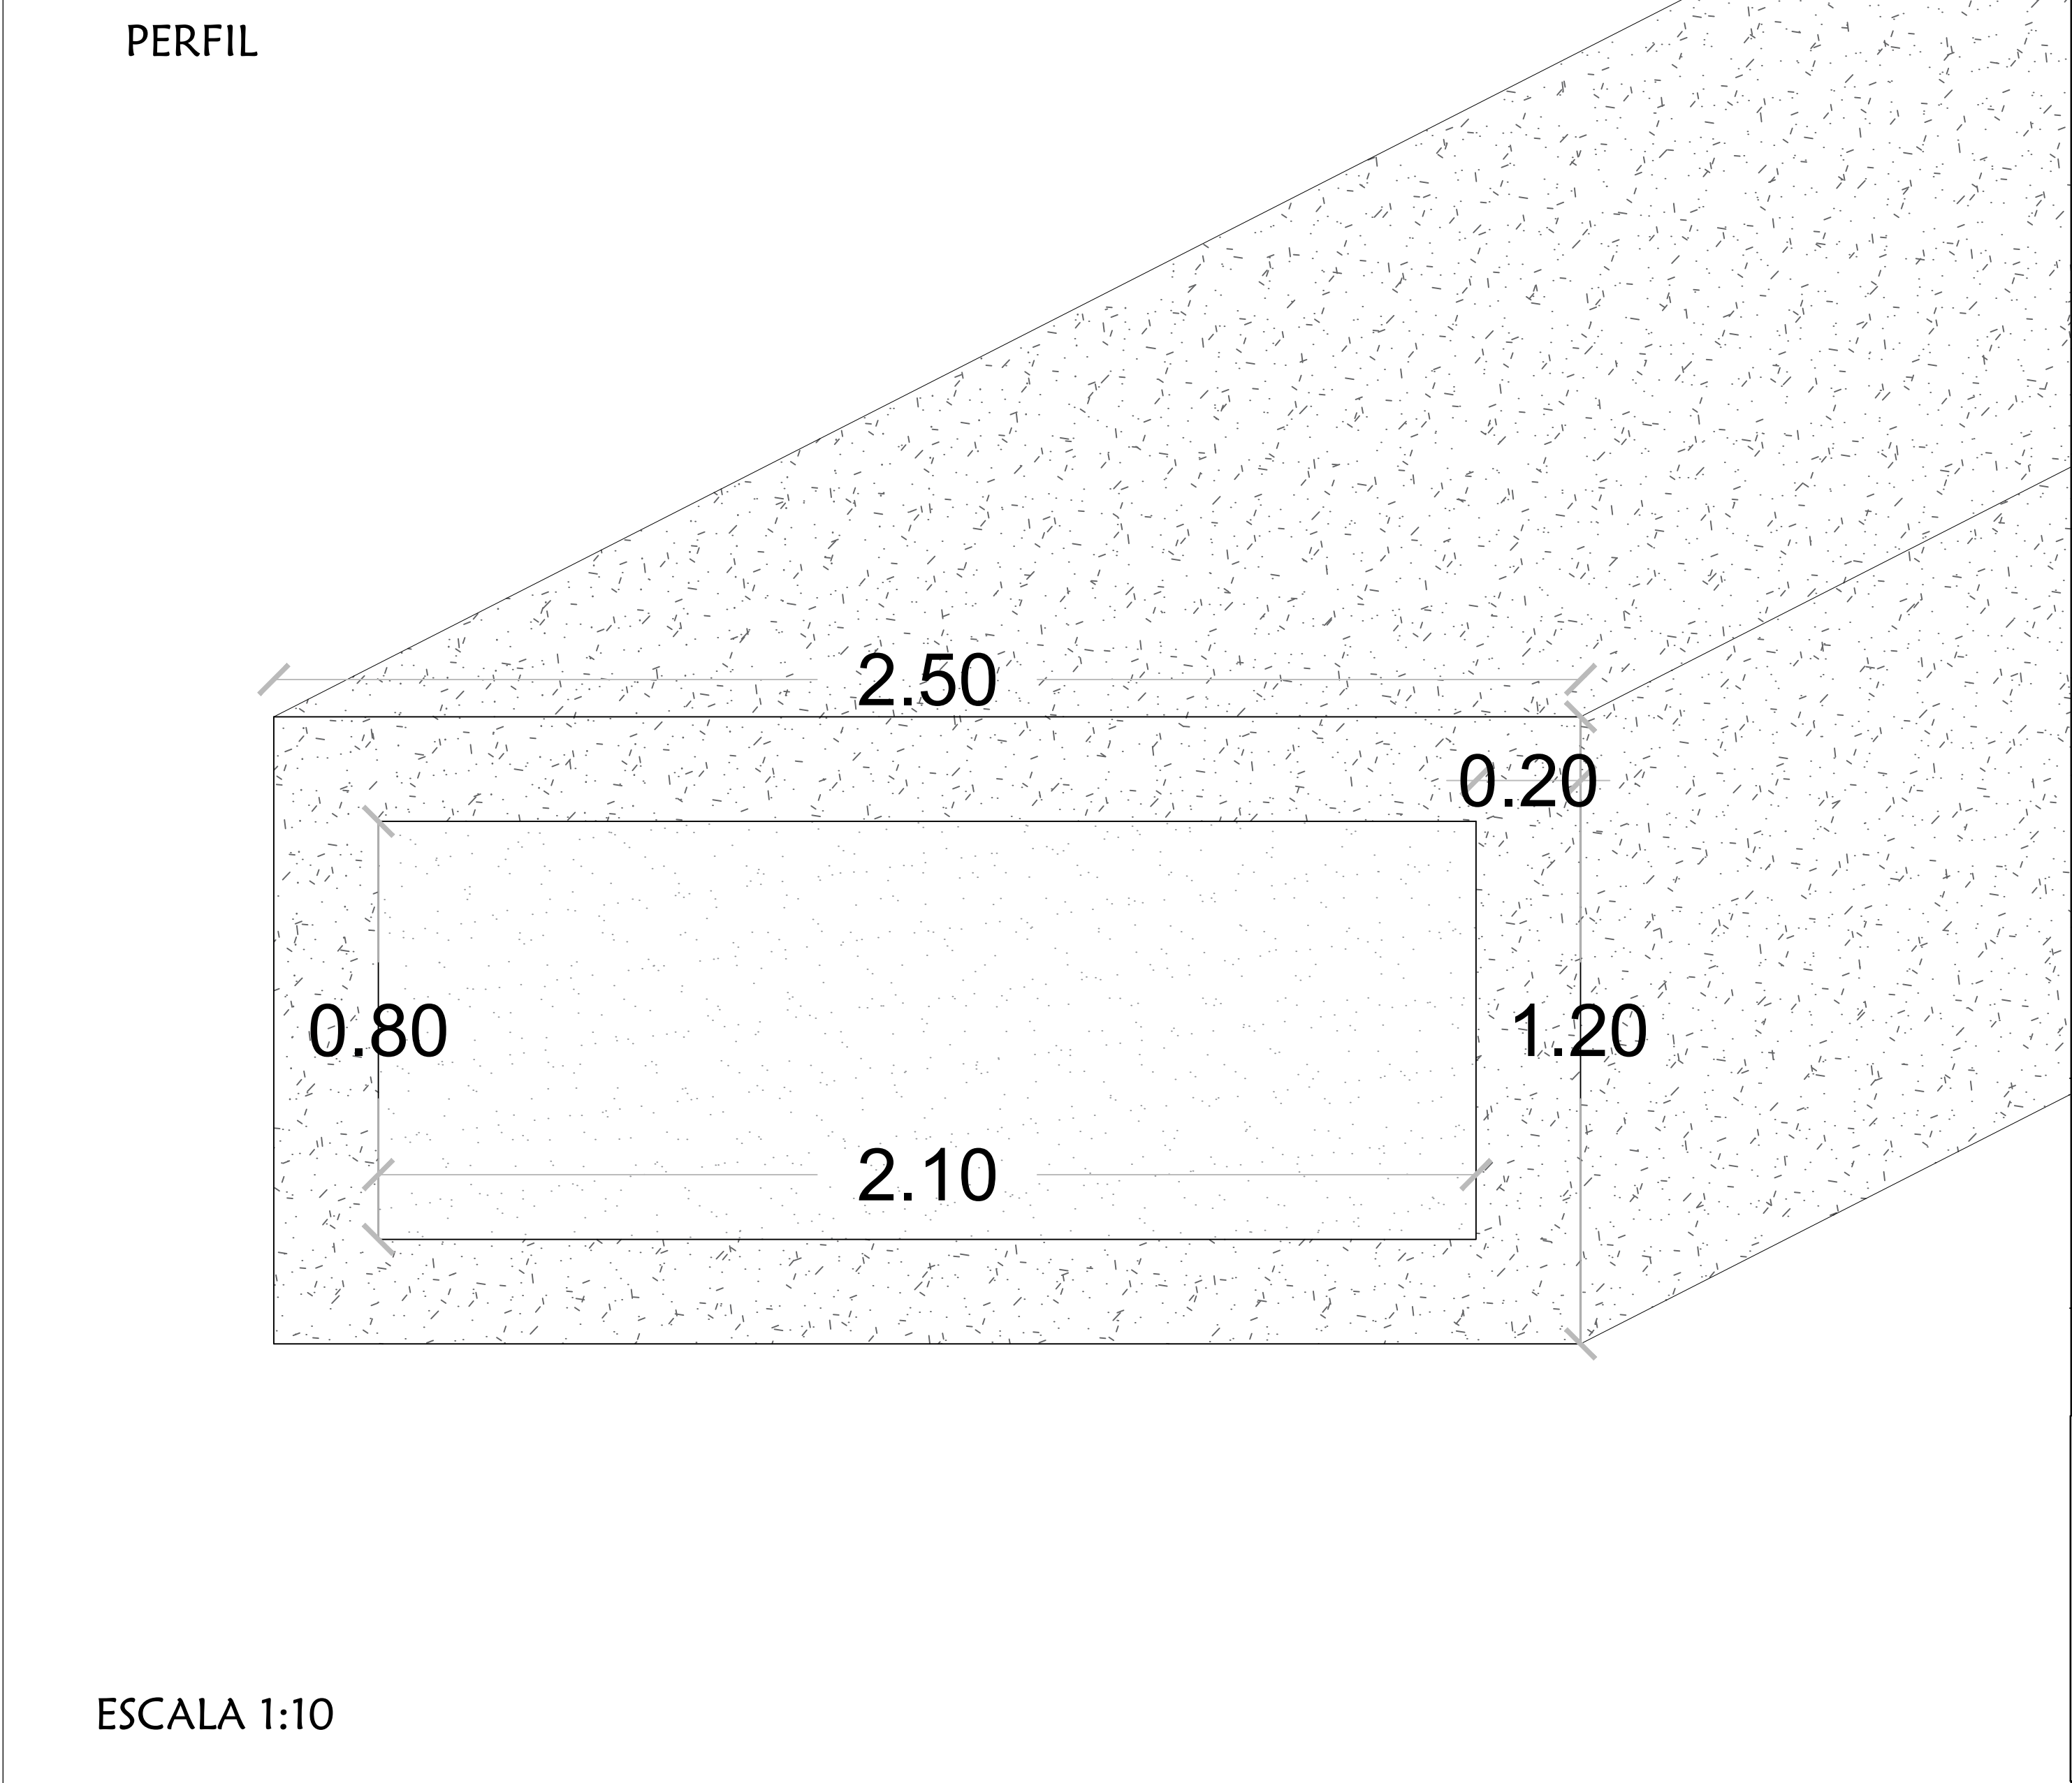
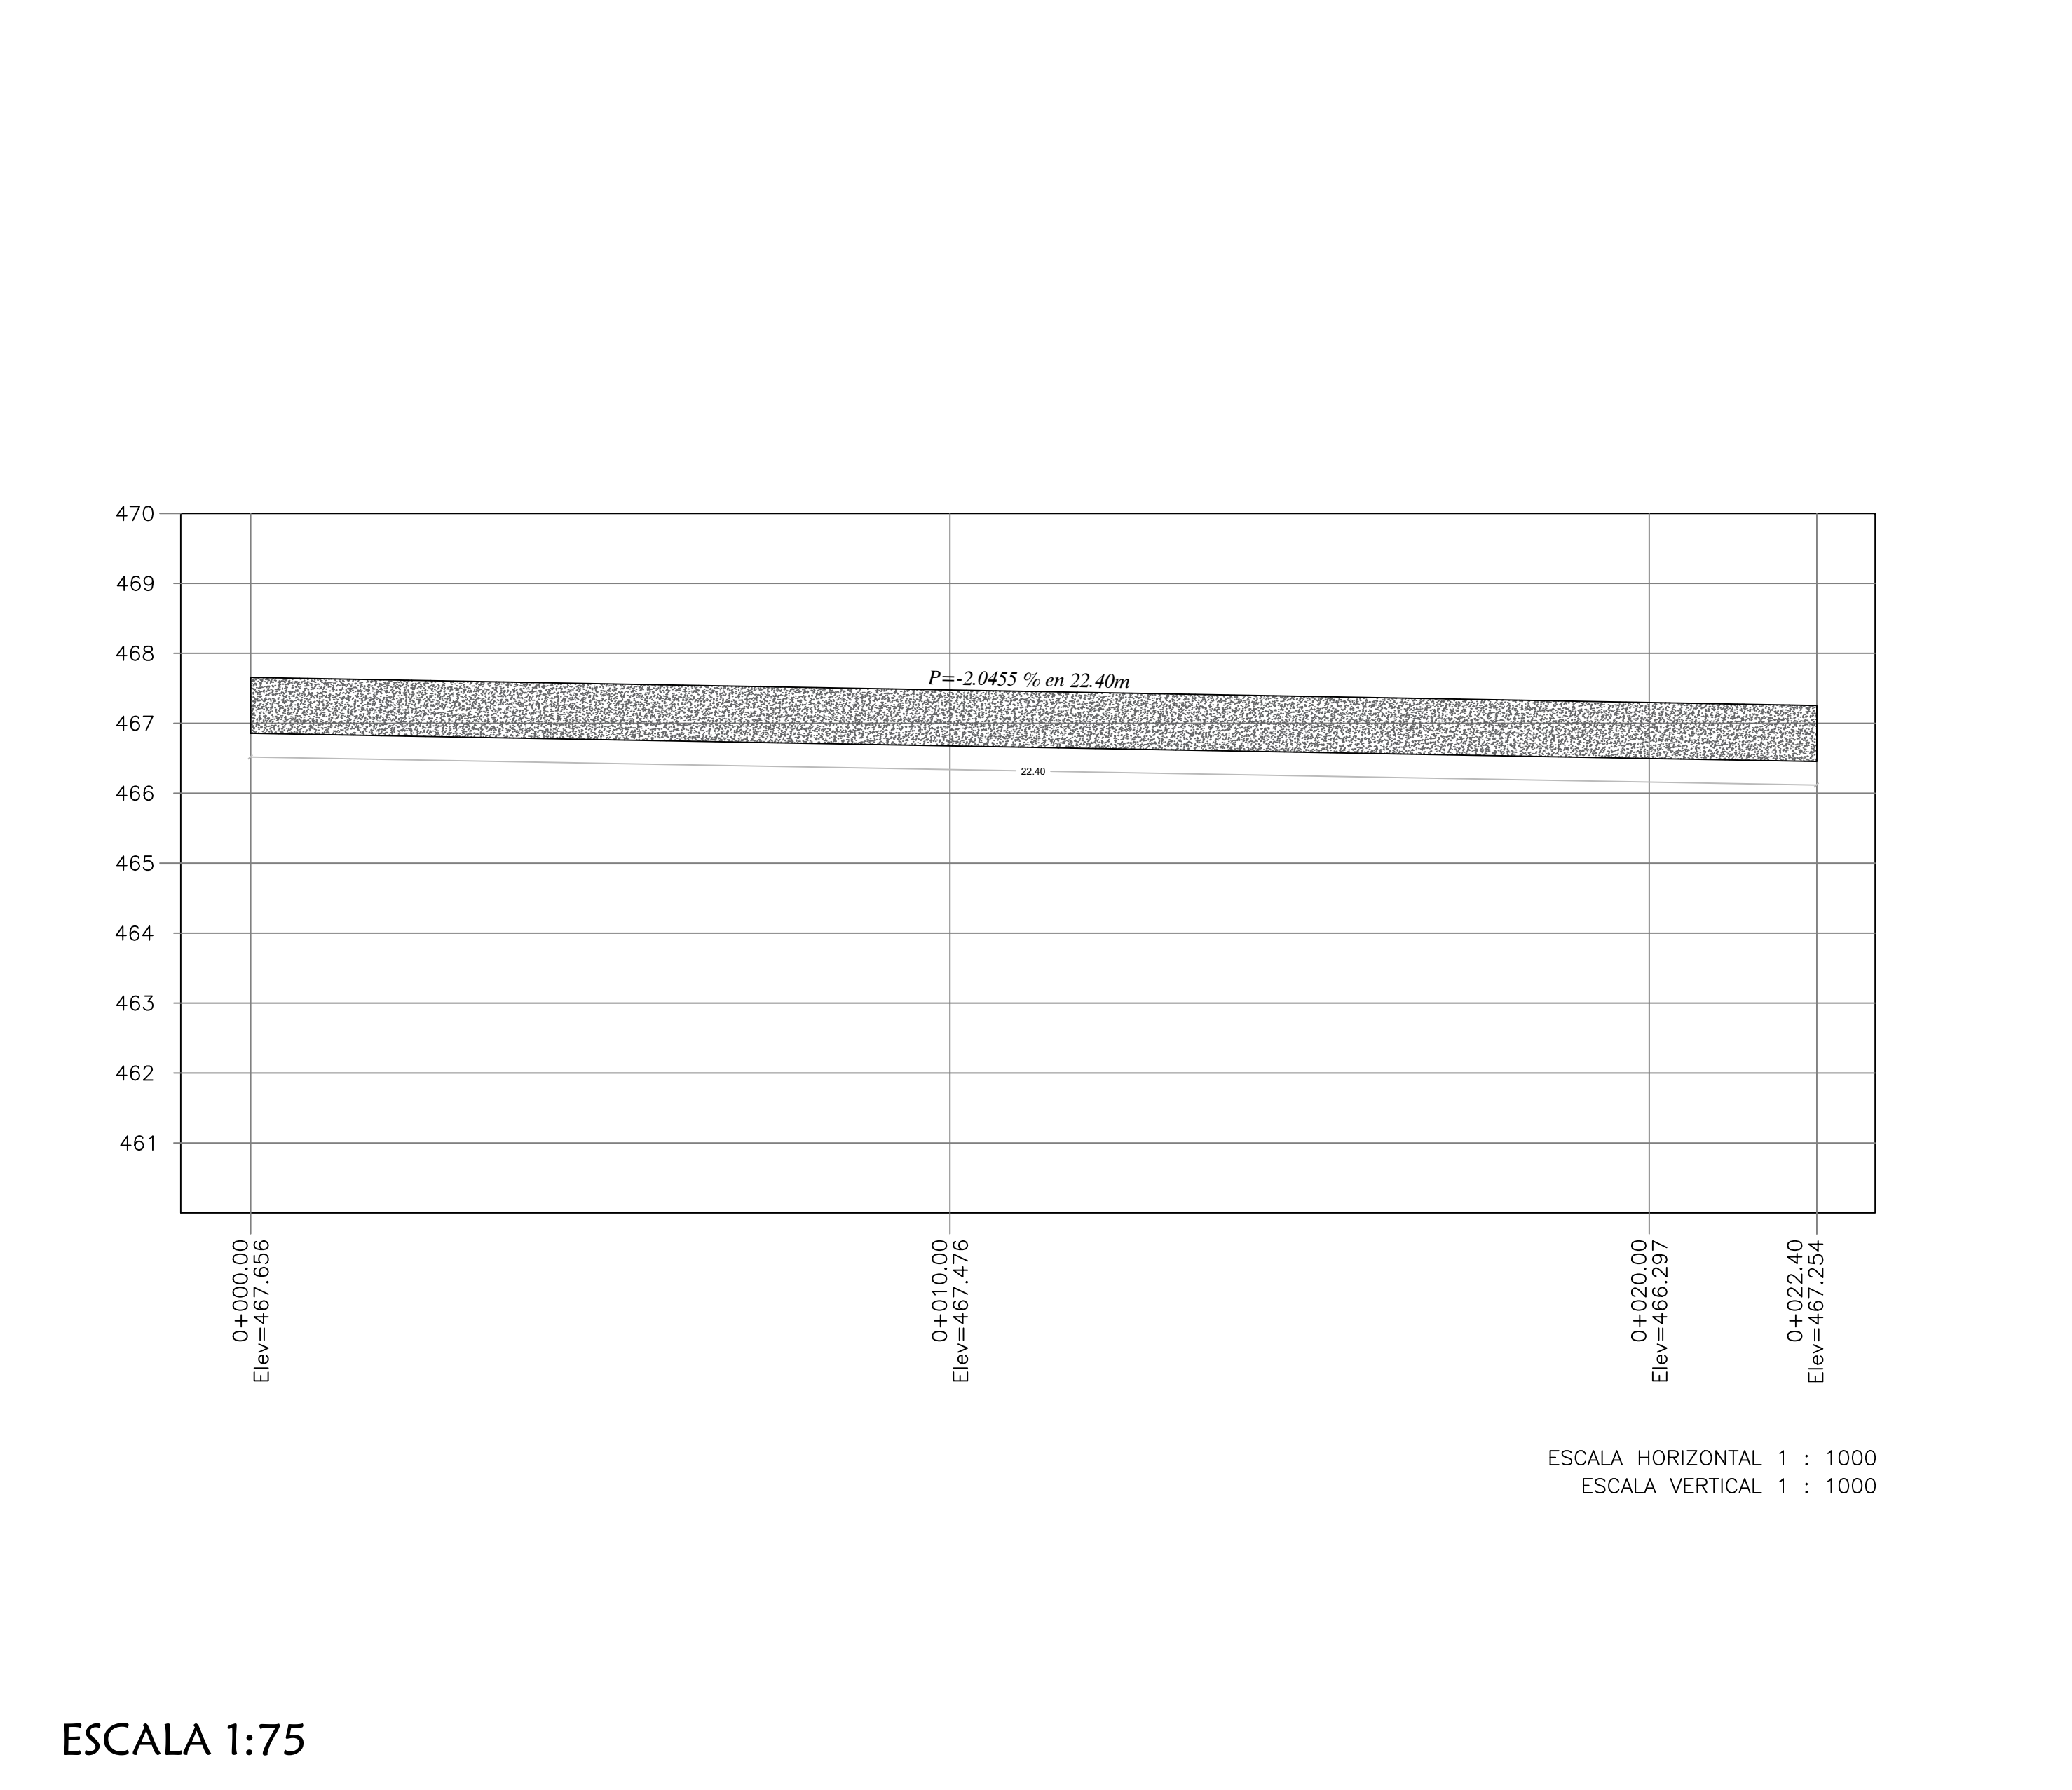


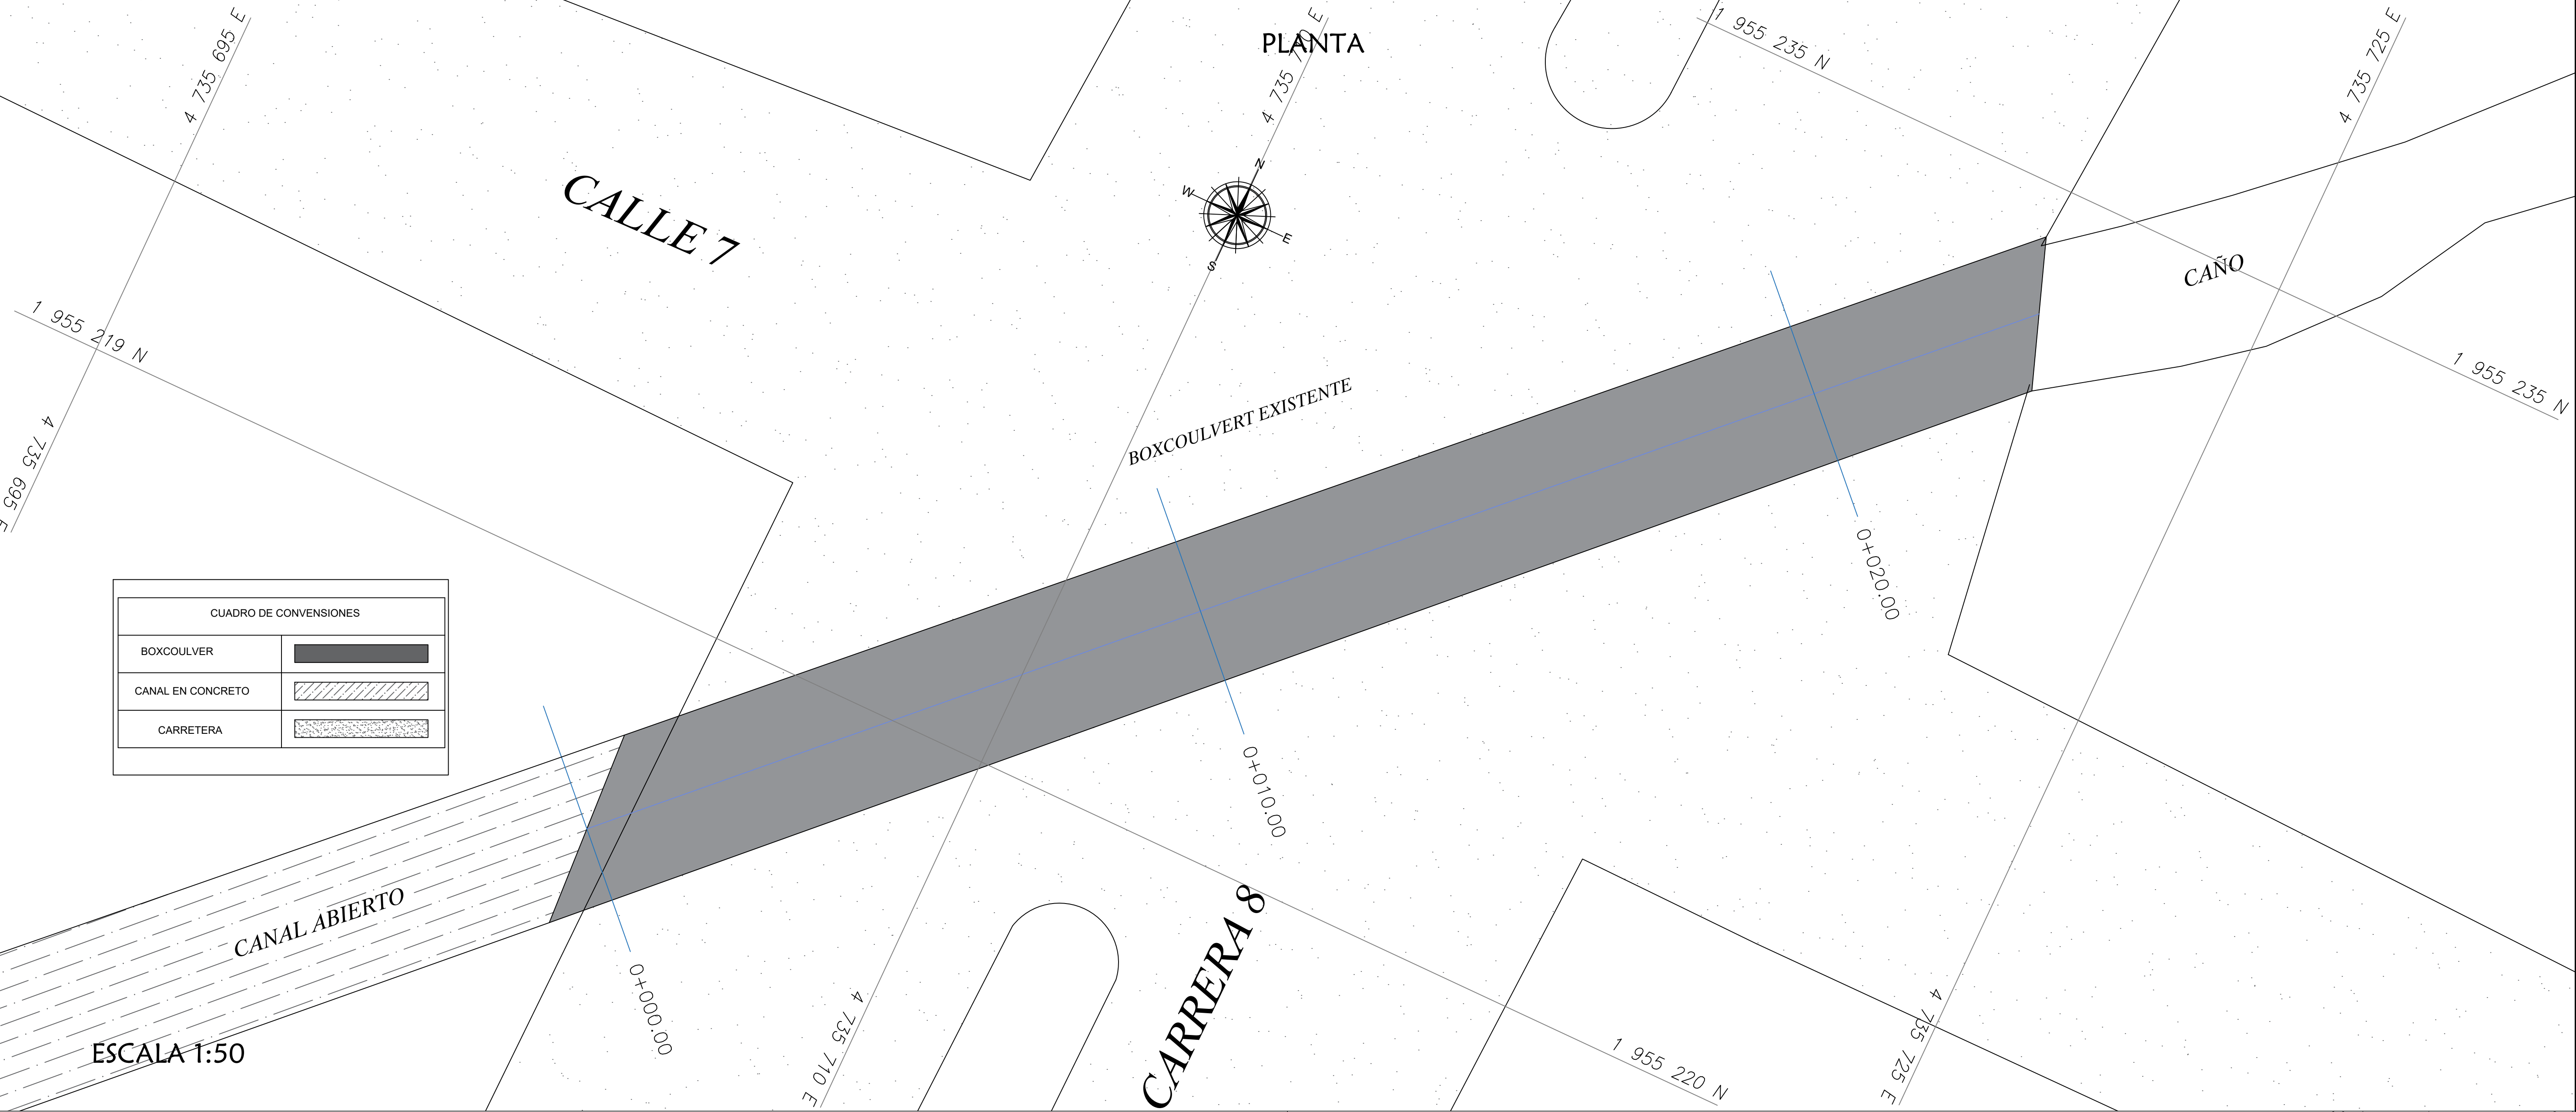

ALCALDIA DE ATACO TOLIMA

Localización General

DEPENDENCIA:

SECRETARIA DE INFRAESTRUCTURA

CONTENIDO:

TOPOGRAFIA

BOXCOULVERT AVENIDA MARTIN POMALA

DEPARTAMENTO:	MUNICIPIO:	BARRIO :
TOLIMA	ATACO	CAMPOALEGRE

MUNICIPIO DE ATACO TOLIMA		
LEVANTO Y CALCULO:	DIBUJO:	L0G0TUD:
Cesar Oswaldo Cardozo Tarjeta Profesional No. 01-13514 c.p.n.t	Cesar Oswaldo Cardozo Tarjeta Profesional No. 01-13514 c.p.n.t	22.40 M

BOXCOULVERT AVENIDA MARTIN POMALA	TIPO DE EQUIPO RTK Hi- Target
-----------------------------------	----------------------------------

ESCALA PLANTA: Indicadas

ESCALA PERFIL: Indicadas

Plano N°: 1

PROYECTO:

Fecha: Mayo de 2026