

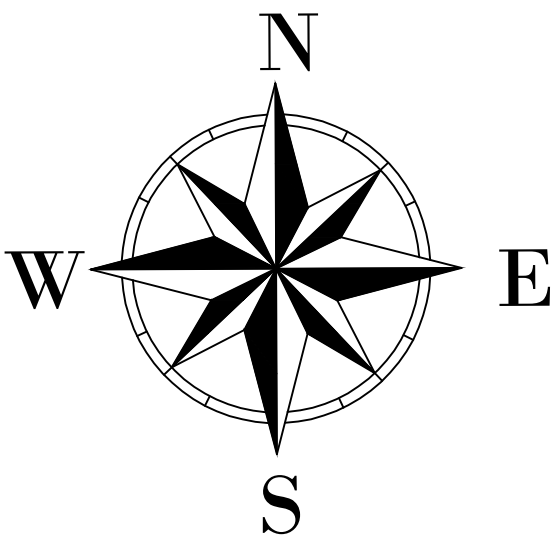


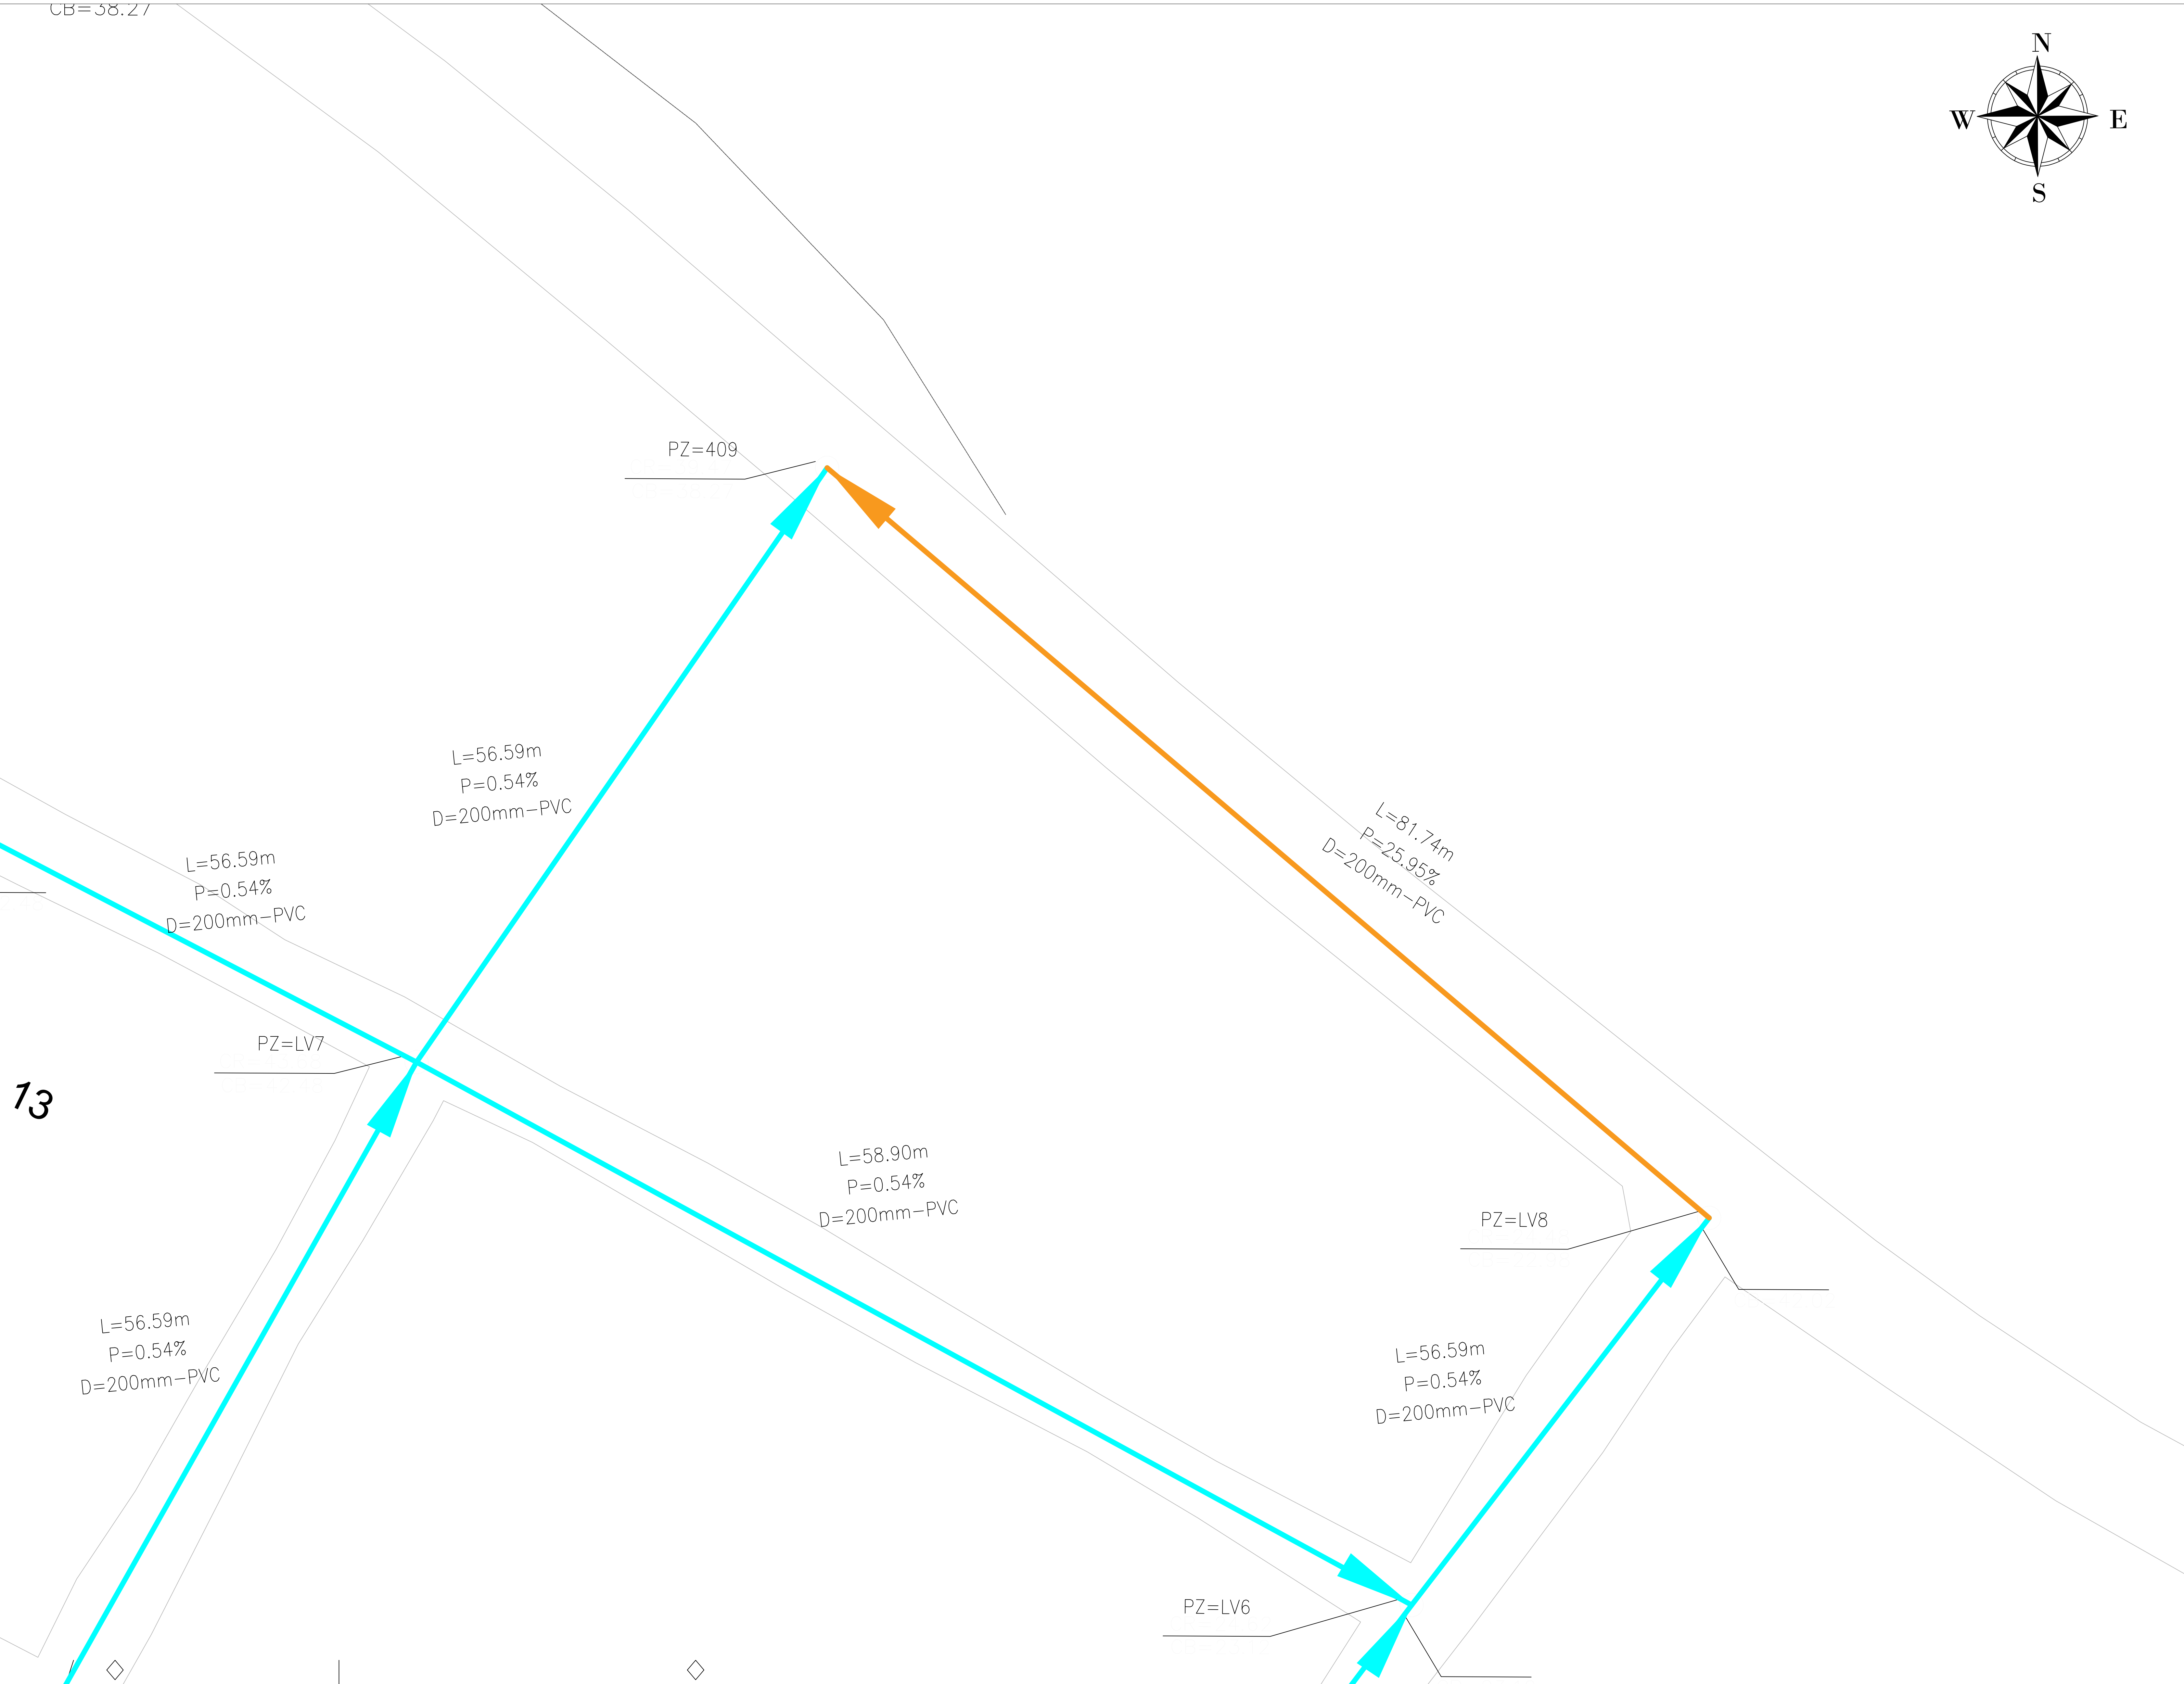


LOCALIZACIÓN DEPARTAMENTAL:

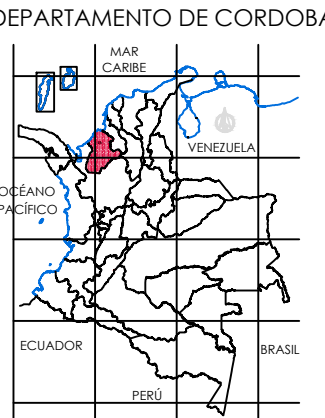

LOCALIZACIÓN MUNICIPAL:

MUNICIPIO DE CIENAGA DE ORO

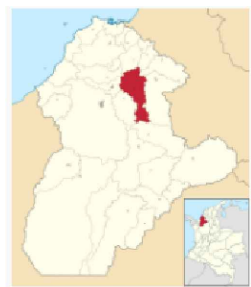

CONTRATANTE:



CONTRATISTA:



DISEÑO O CALCULO:

ANA VANESSA NISPERUZA ESPITIA

INGENIERO CIVIL
M.P. 22202-384098 COR

REVISÓ:



JAMILTON ECHEVERRI DIAZ
INGENIERO CIVIL, ESP.
M.P. 22202-269762 COR

CONVENCIONES Y ABREVIATURAS:

CONVENCIONES

Red existente a mantener	
Red existente a optimizar	
Red nueva	
Red a optimizar presente proyecto	
Red existente, con acometidas a optimizar	

APROBÓ:



PROYECTO:

OPTIMIZACIÓN DEL SISTEMA DE ALCANTARILLADO
SANITARIO DEL MUNICIPIO DE CIENAGA DE ORO.

CONTIENE:

PLANO PLANTA DEL ALCANTARILLADO SANITARIO
PARA LA OPTIMIZACIÓN DEL SISTEMA DE
ALCANTARILLADO SANITARIO DEL MUNICIPIO DE
CIENAGA DE ORO.

ESCALA:

PLANTA 1 : 500

FECHA:

AGOSTO DE 2024

REVISIÓN:

REV NO	FECHA	OBSERVACIÓN

CÓDIGO DEL PLANO:

S-DAL-PT-01

PLANCHA:

10 / 18