


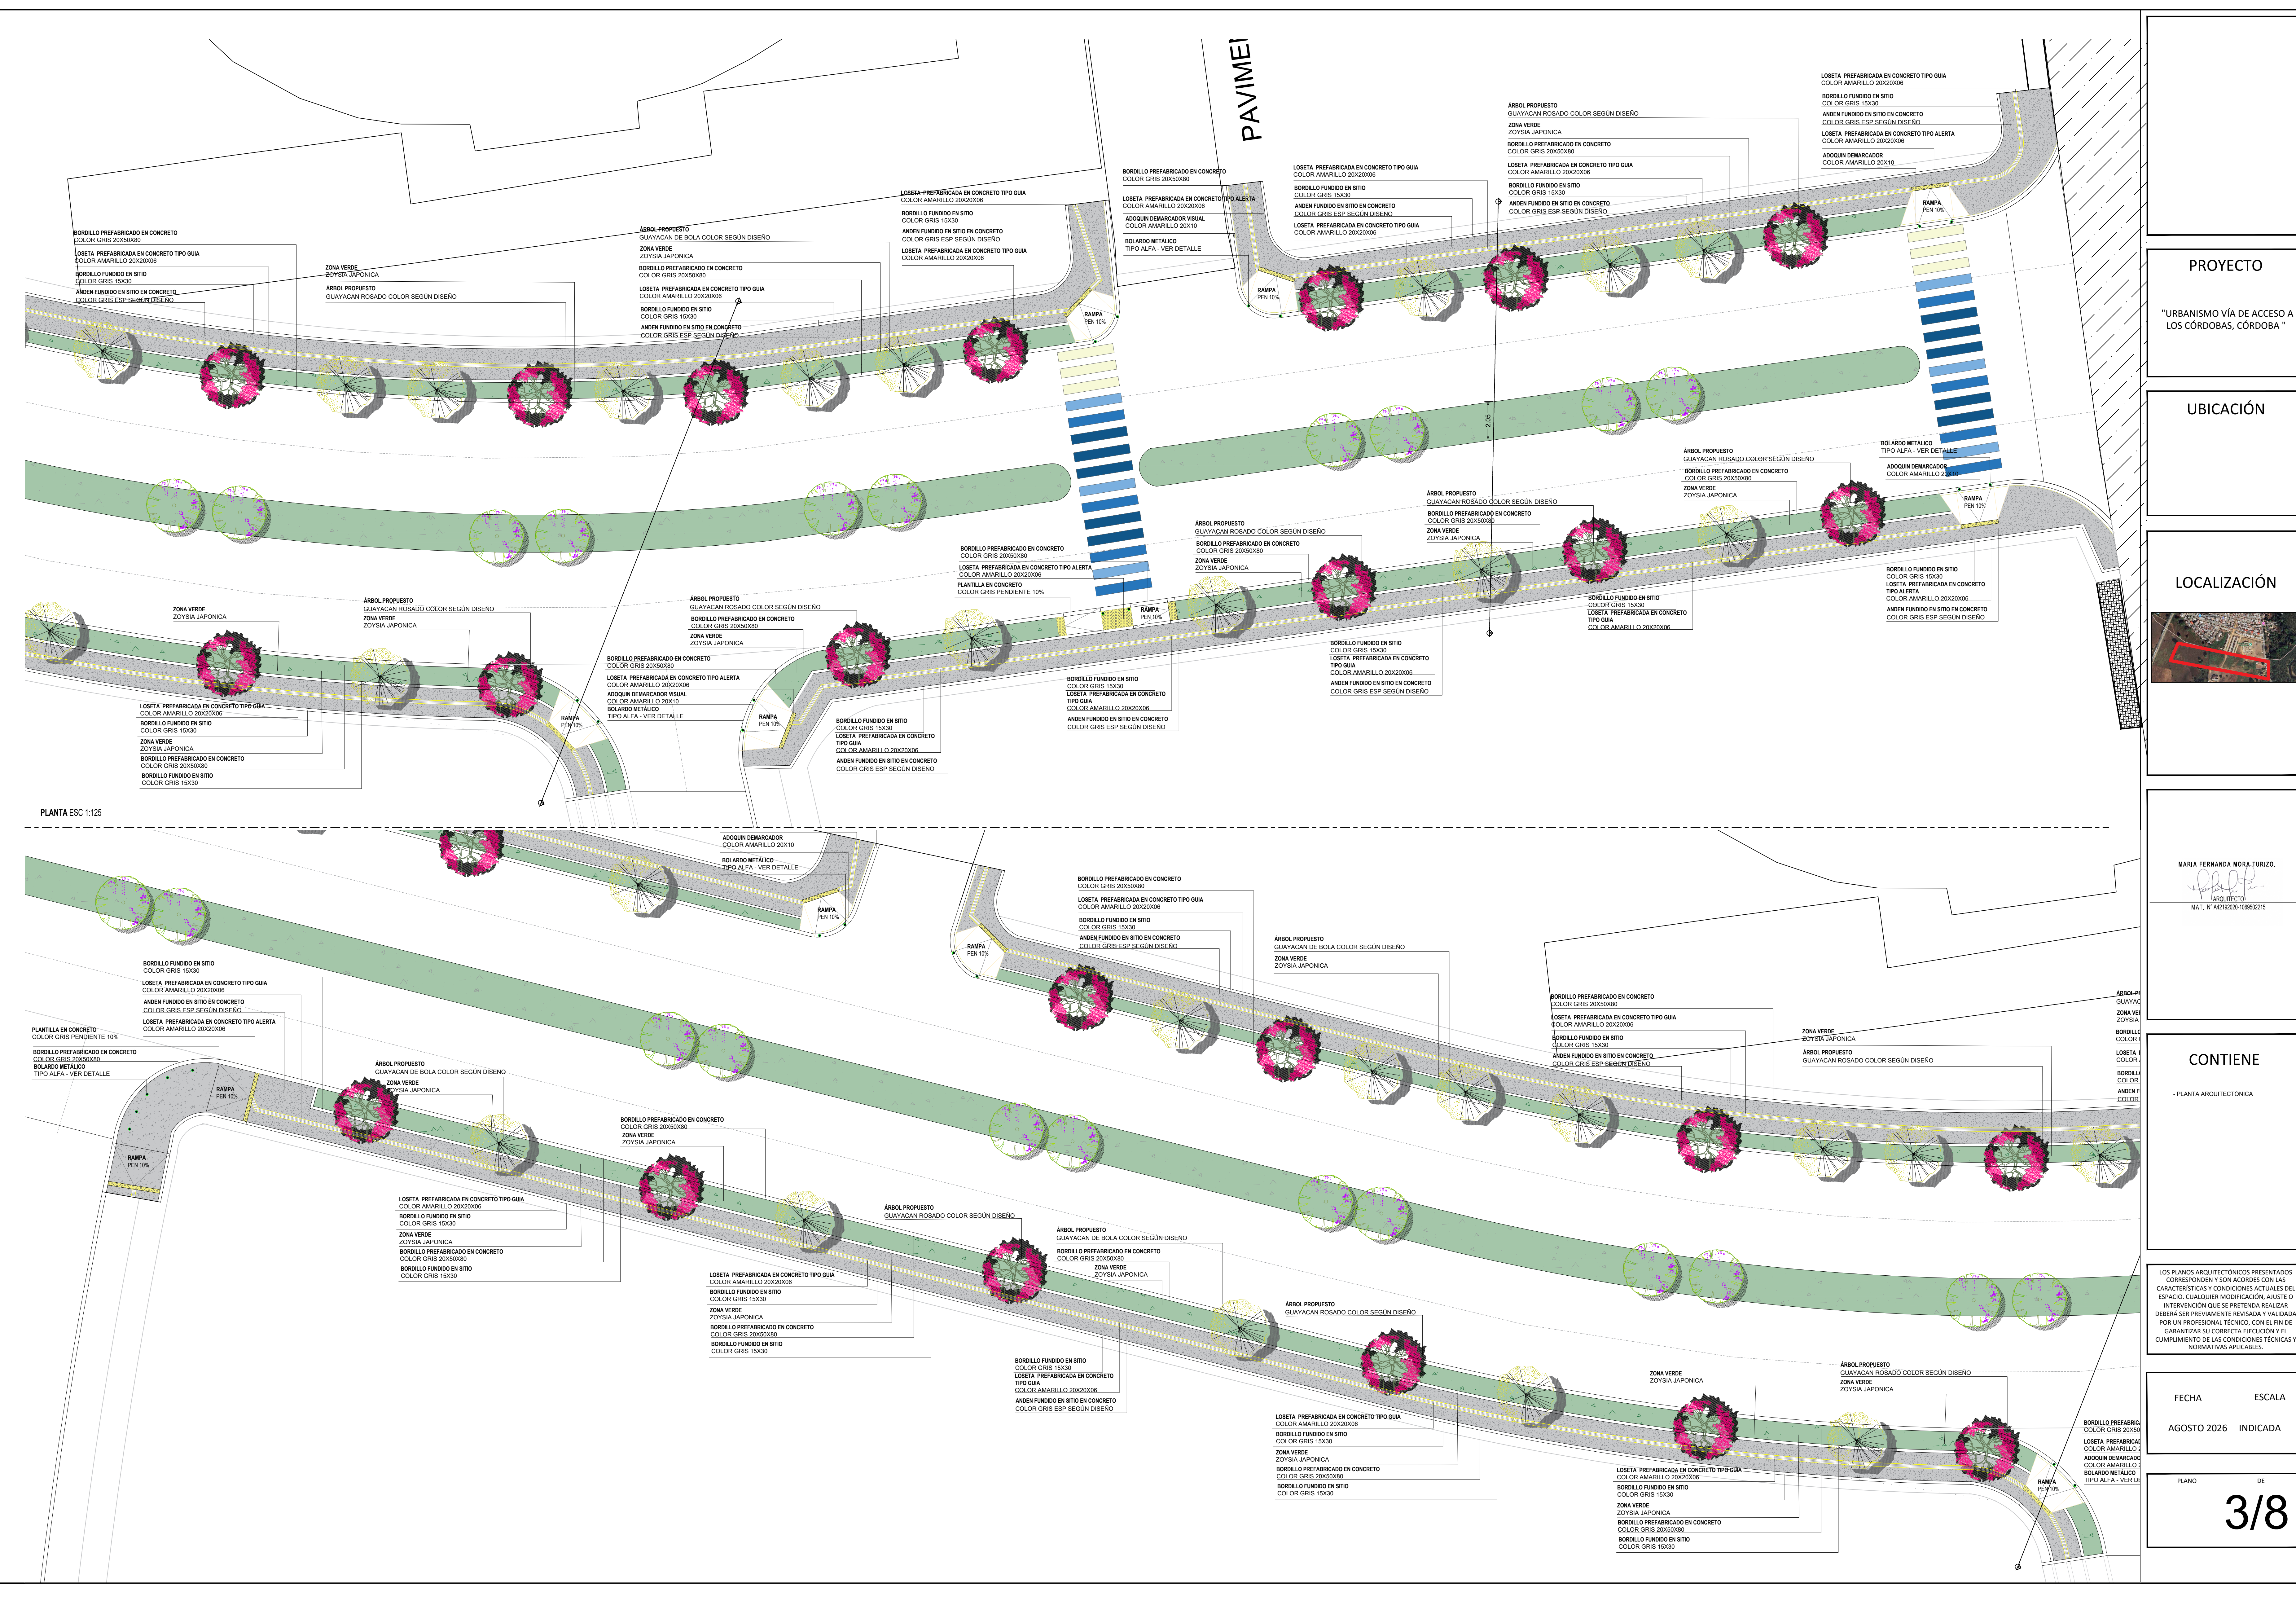

PLANTA ESC 1:125

PROYECTO

"URBANISMO VÍA DE ACCESO A
LOS CÓRDOBAS, CÓRDOBA "

UBICACIÓN

LOCALIZACIÓN

MARIA FERNANDA MORA TURIZO.

ARQUITECTA

MAT. N° A2192020-1089502215

CONTIENE

- PLANTA ARQUITECTÓNICA

LOS PLANOS ARQUITECTONICOS PRESENTADOS
CORRESPONDEN Y SON ACORDES CON LAS
CARACTERÍSTICAS Y CONDICIONES ACTUALES DEL
ESPACIO. CUALQUIER MODIFICACIÓN, AJUSTE O
INTERVENCIÓN QUE SE PRETENDA REALIZAR
DEBERÁ SER PREVIAMENTE REVISADA Y VALIDADA
POR UN PROFESIONAL TÉCNICO, CON EL FIN DE
GARANTIZAR SU CORRECTA EJECUCIÓN Y EL
CUMPLIMIENTO DE LAS CONDICIONES TÉCNICAS Y
NORMATIVAS APLICABLES.

FECHA ESCALA

AGOSTO 2026 INDICADA

PLANO DE

3/8