

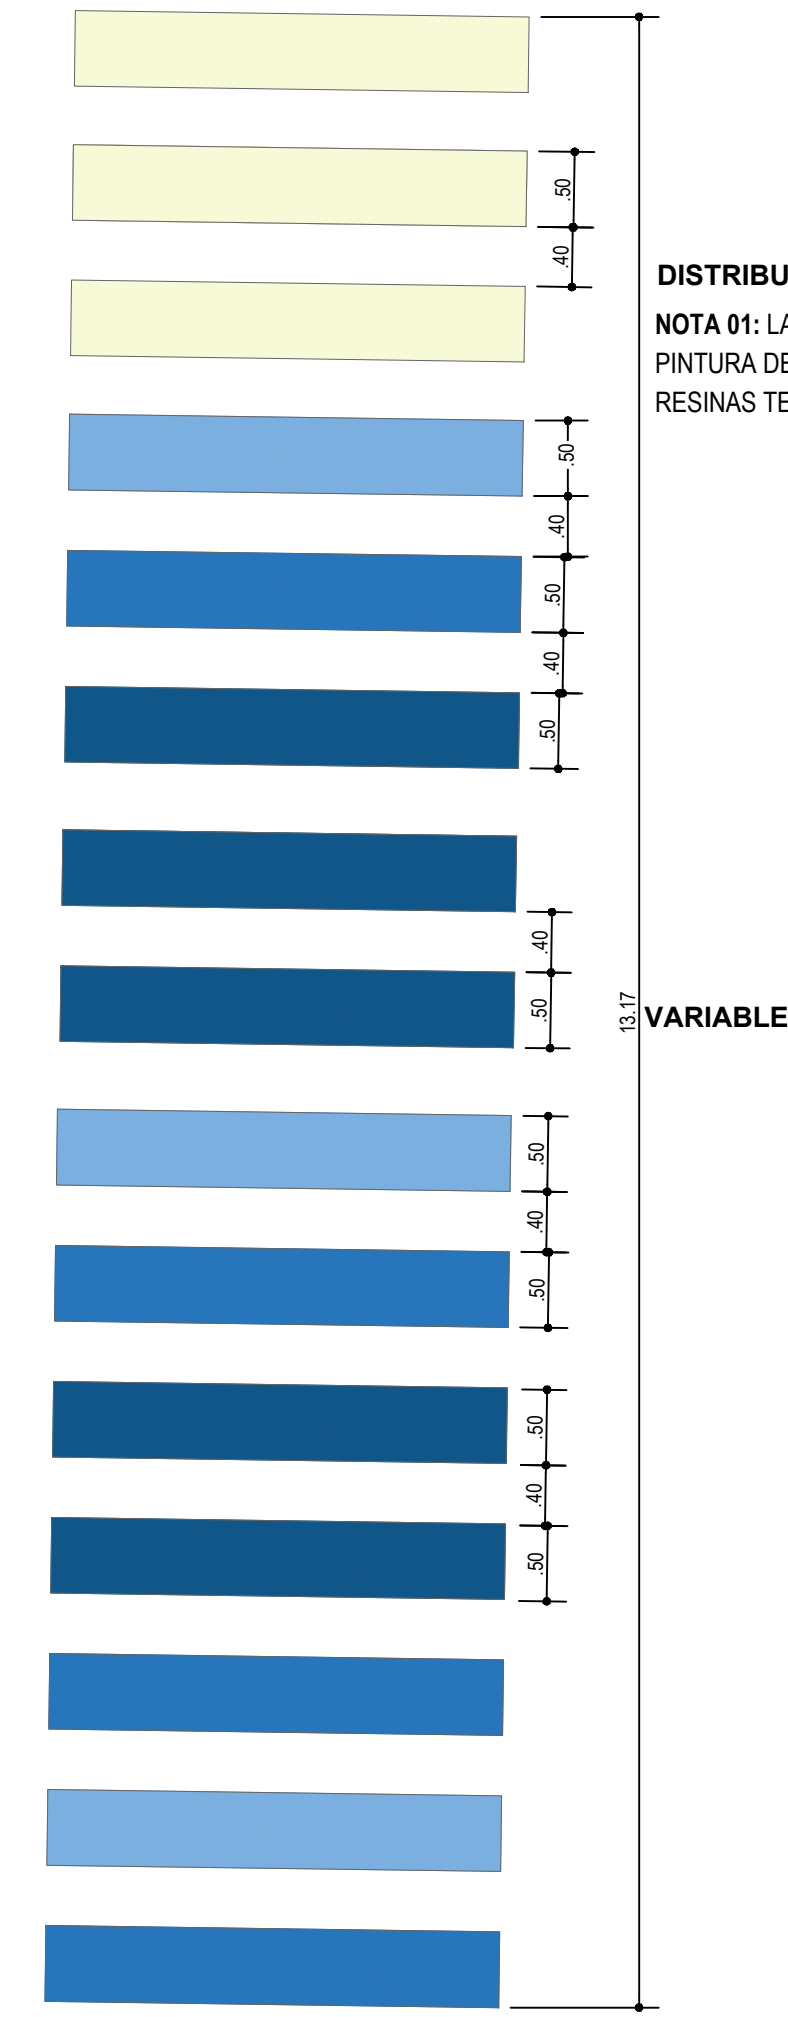


Plantilla en concreto con pendiente del 10%
Loseta en Concreto Tipo Alerta
(20x20x06)
Color Amarillo

Rampa peatonal tipo 1 (para andenes de 2.20m de ancho en adelante). Incluye bordillos de cambio de nivel, sardinel, Loseta táctil tipo alerta y pañoleta en Loseta y/o concreto según especificaciones del proyecto.

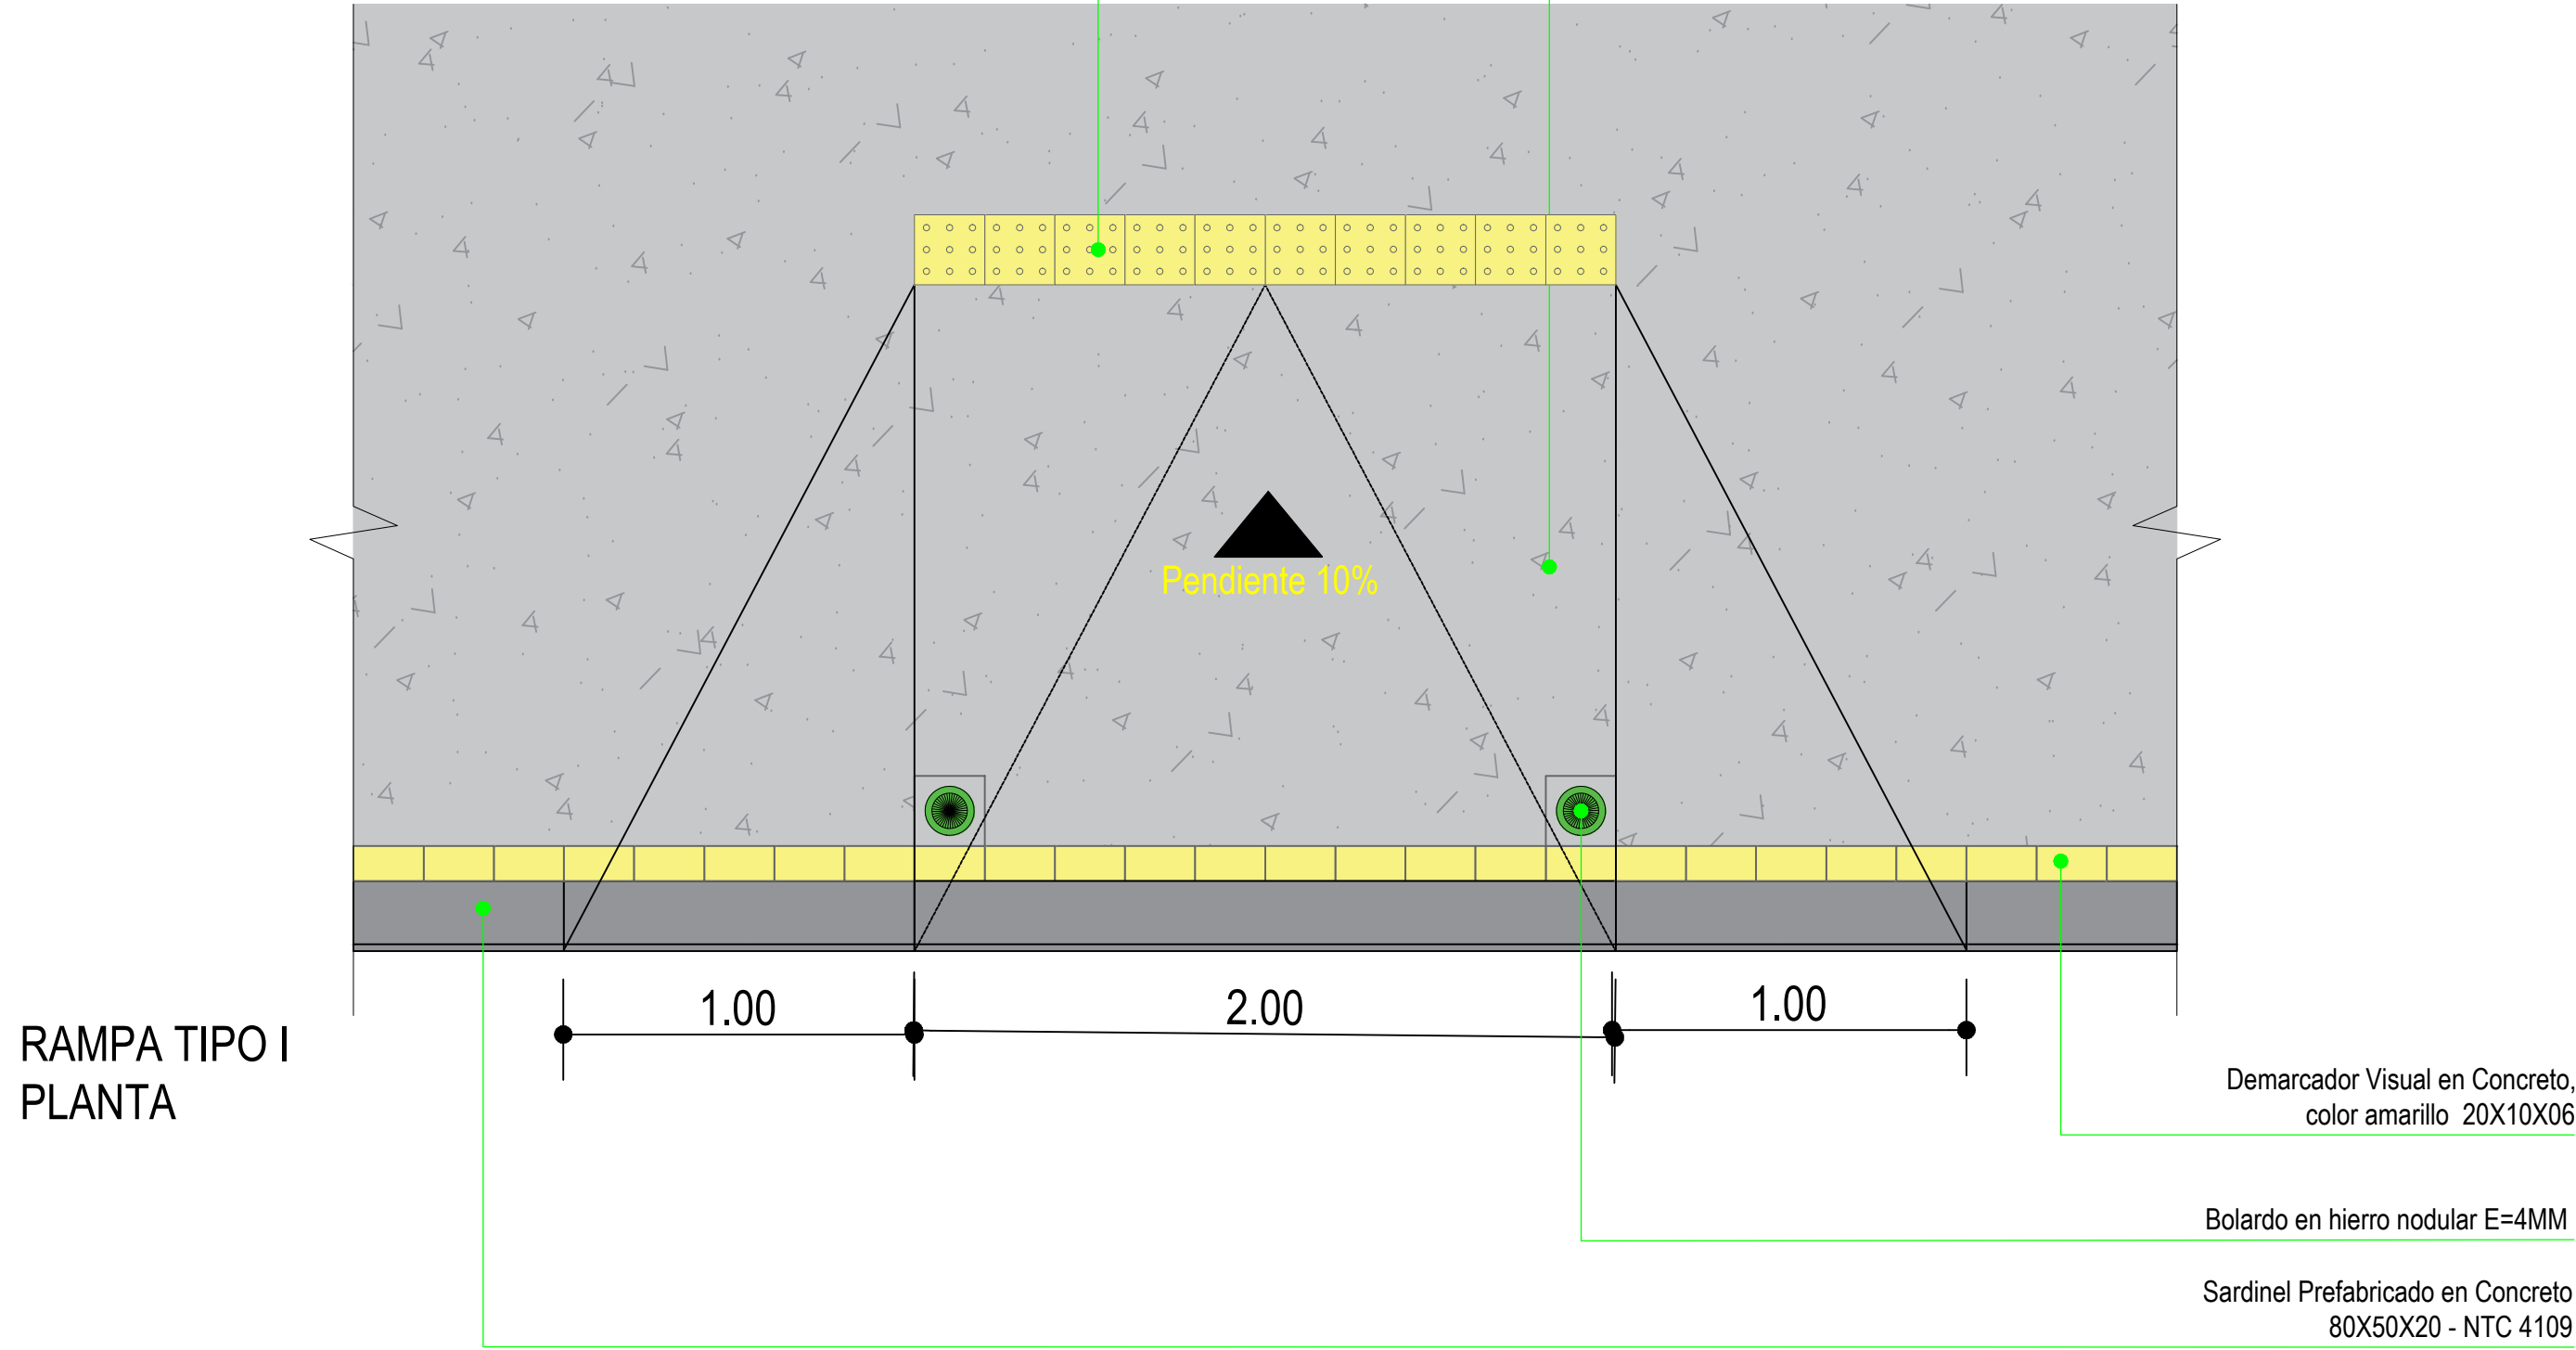

DETALLE CRUCES PEATONALES (CEBRAS)
ESC 1:50

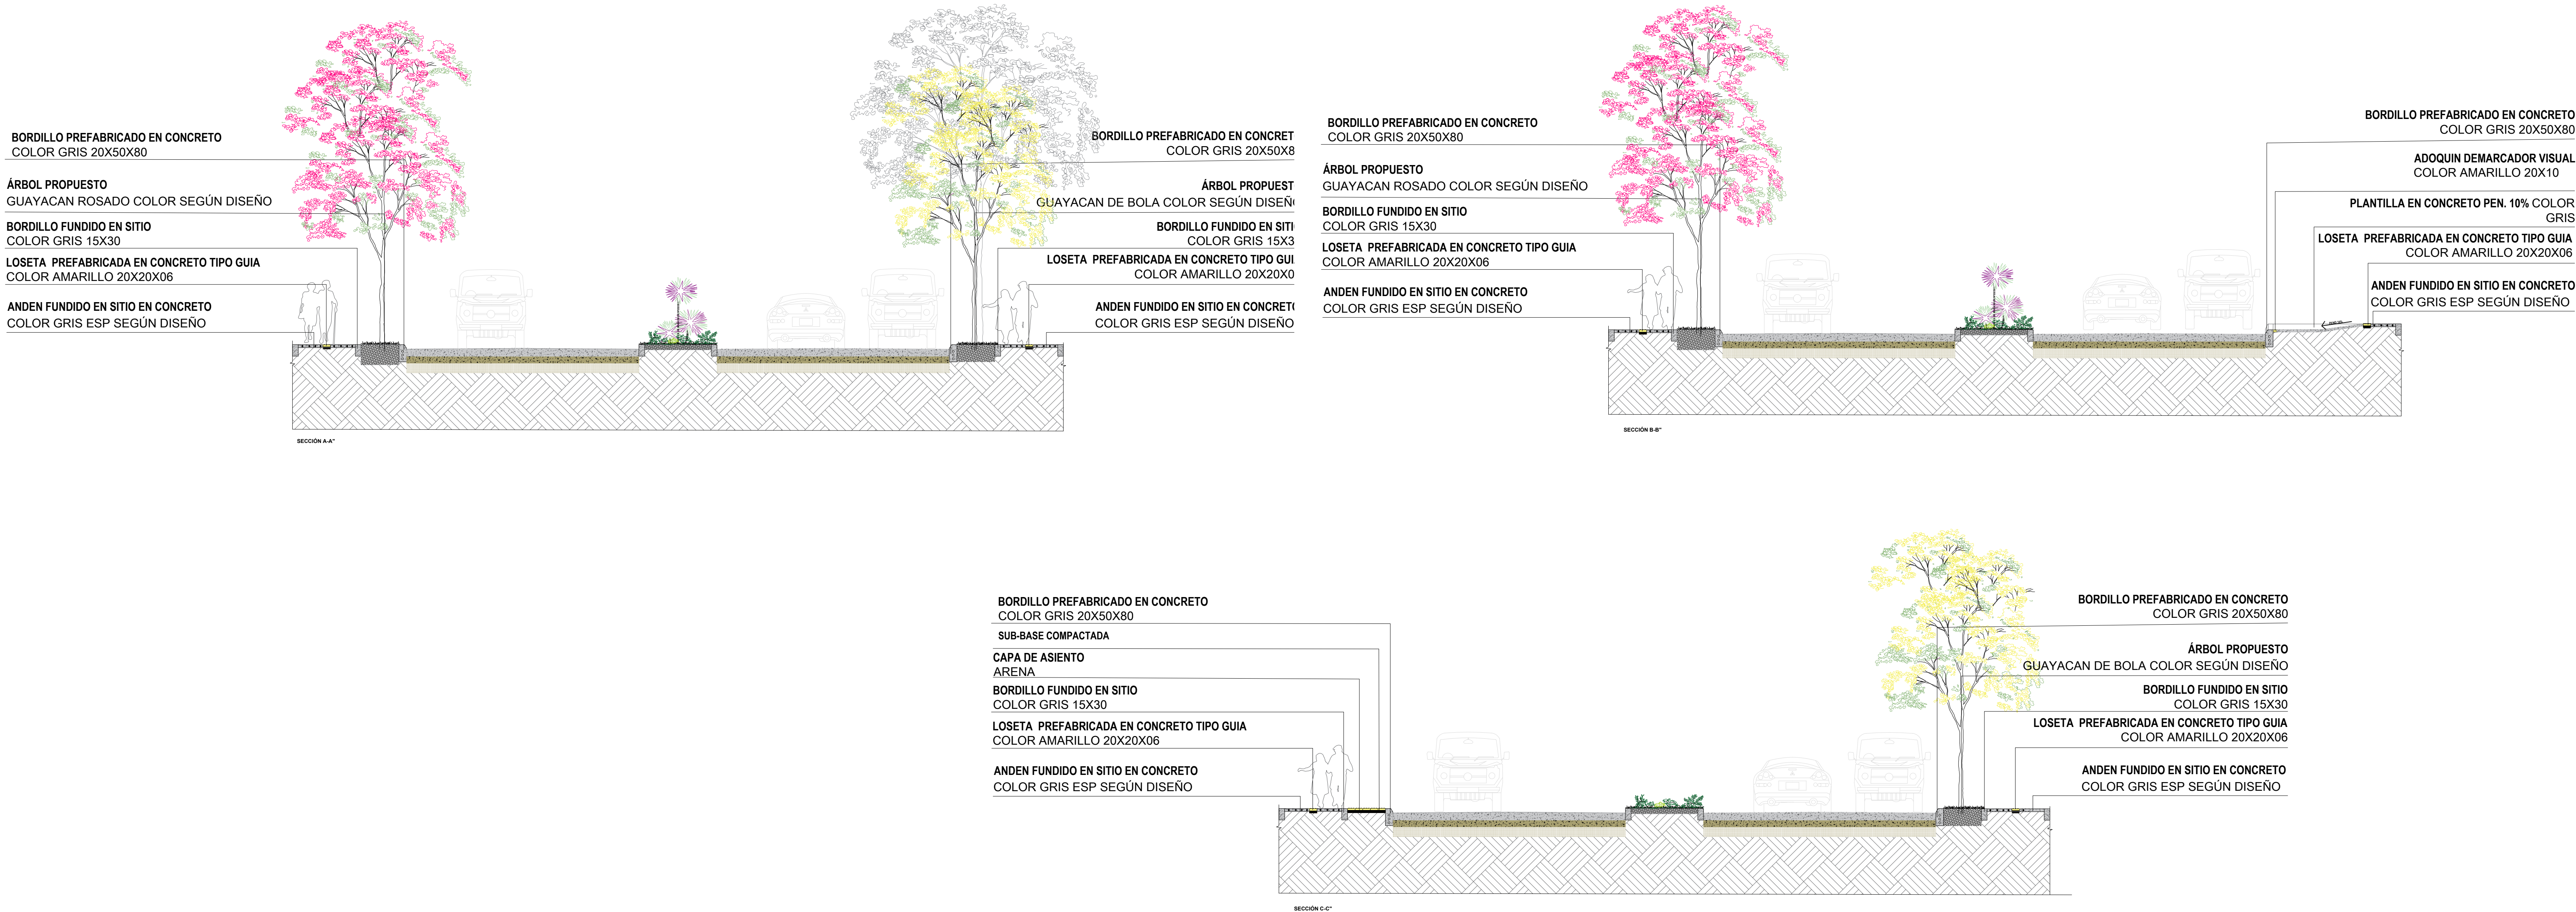

PROYECTO

"URBANISMO VÍA DE ACCESO A
LOS CÓRDOBAS, CÓRDOBA "

UBICACIÓN

LOCALIZACIÓN



MARIA FERNANDA MORA TURIZO.

MAT. N° A02192020-106950215

CONTIENE

- CORTES ARQUITECTÓNICOS
- DETALLES ARQUITECTÓNICOS

LOS PLANOS ARQUITECTÓNICOS PRESENTADOS CORRESPONDEN Y SON ACORDES CON LAS CARACTERÍSTICAS Y CONDICIONES ACTUALES DEL ESPACIO. CUALQUIER MODIFICACIÓN, AJUSTE O INTERVENCIÓN QUE SE PRETENDA REALIZAR DEBERÁ SER PREVIAMENTE REVISADA Y VALIDADA POR UN PROFESIONAL TÉCNICO, CON EL FIN DE GARANTIZAR SU CORRECTA EJECUCIÓN Y EL CUMPLIMIENTO DE LAS CONDICIONES TÉCNICAS Y NORMATIVAS APLICABLES.

FECHA ESCALA
AGOSTO 2026 INDICADA

PLANO DE
8/8