
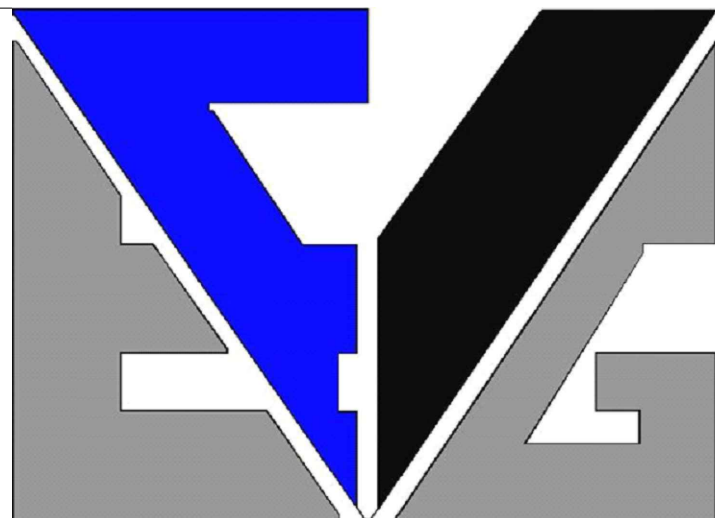


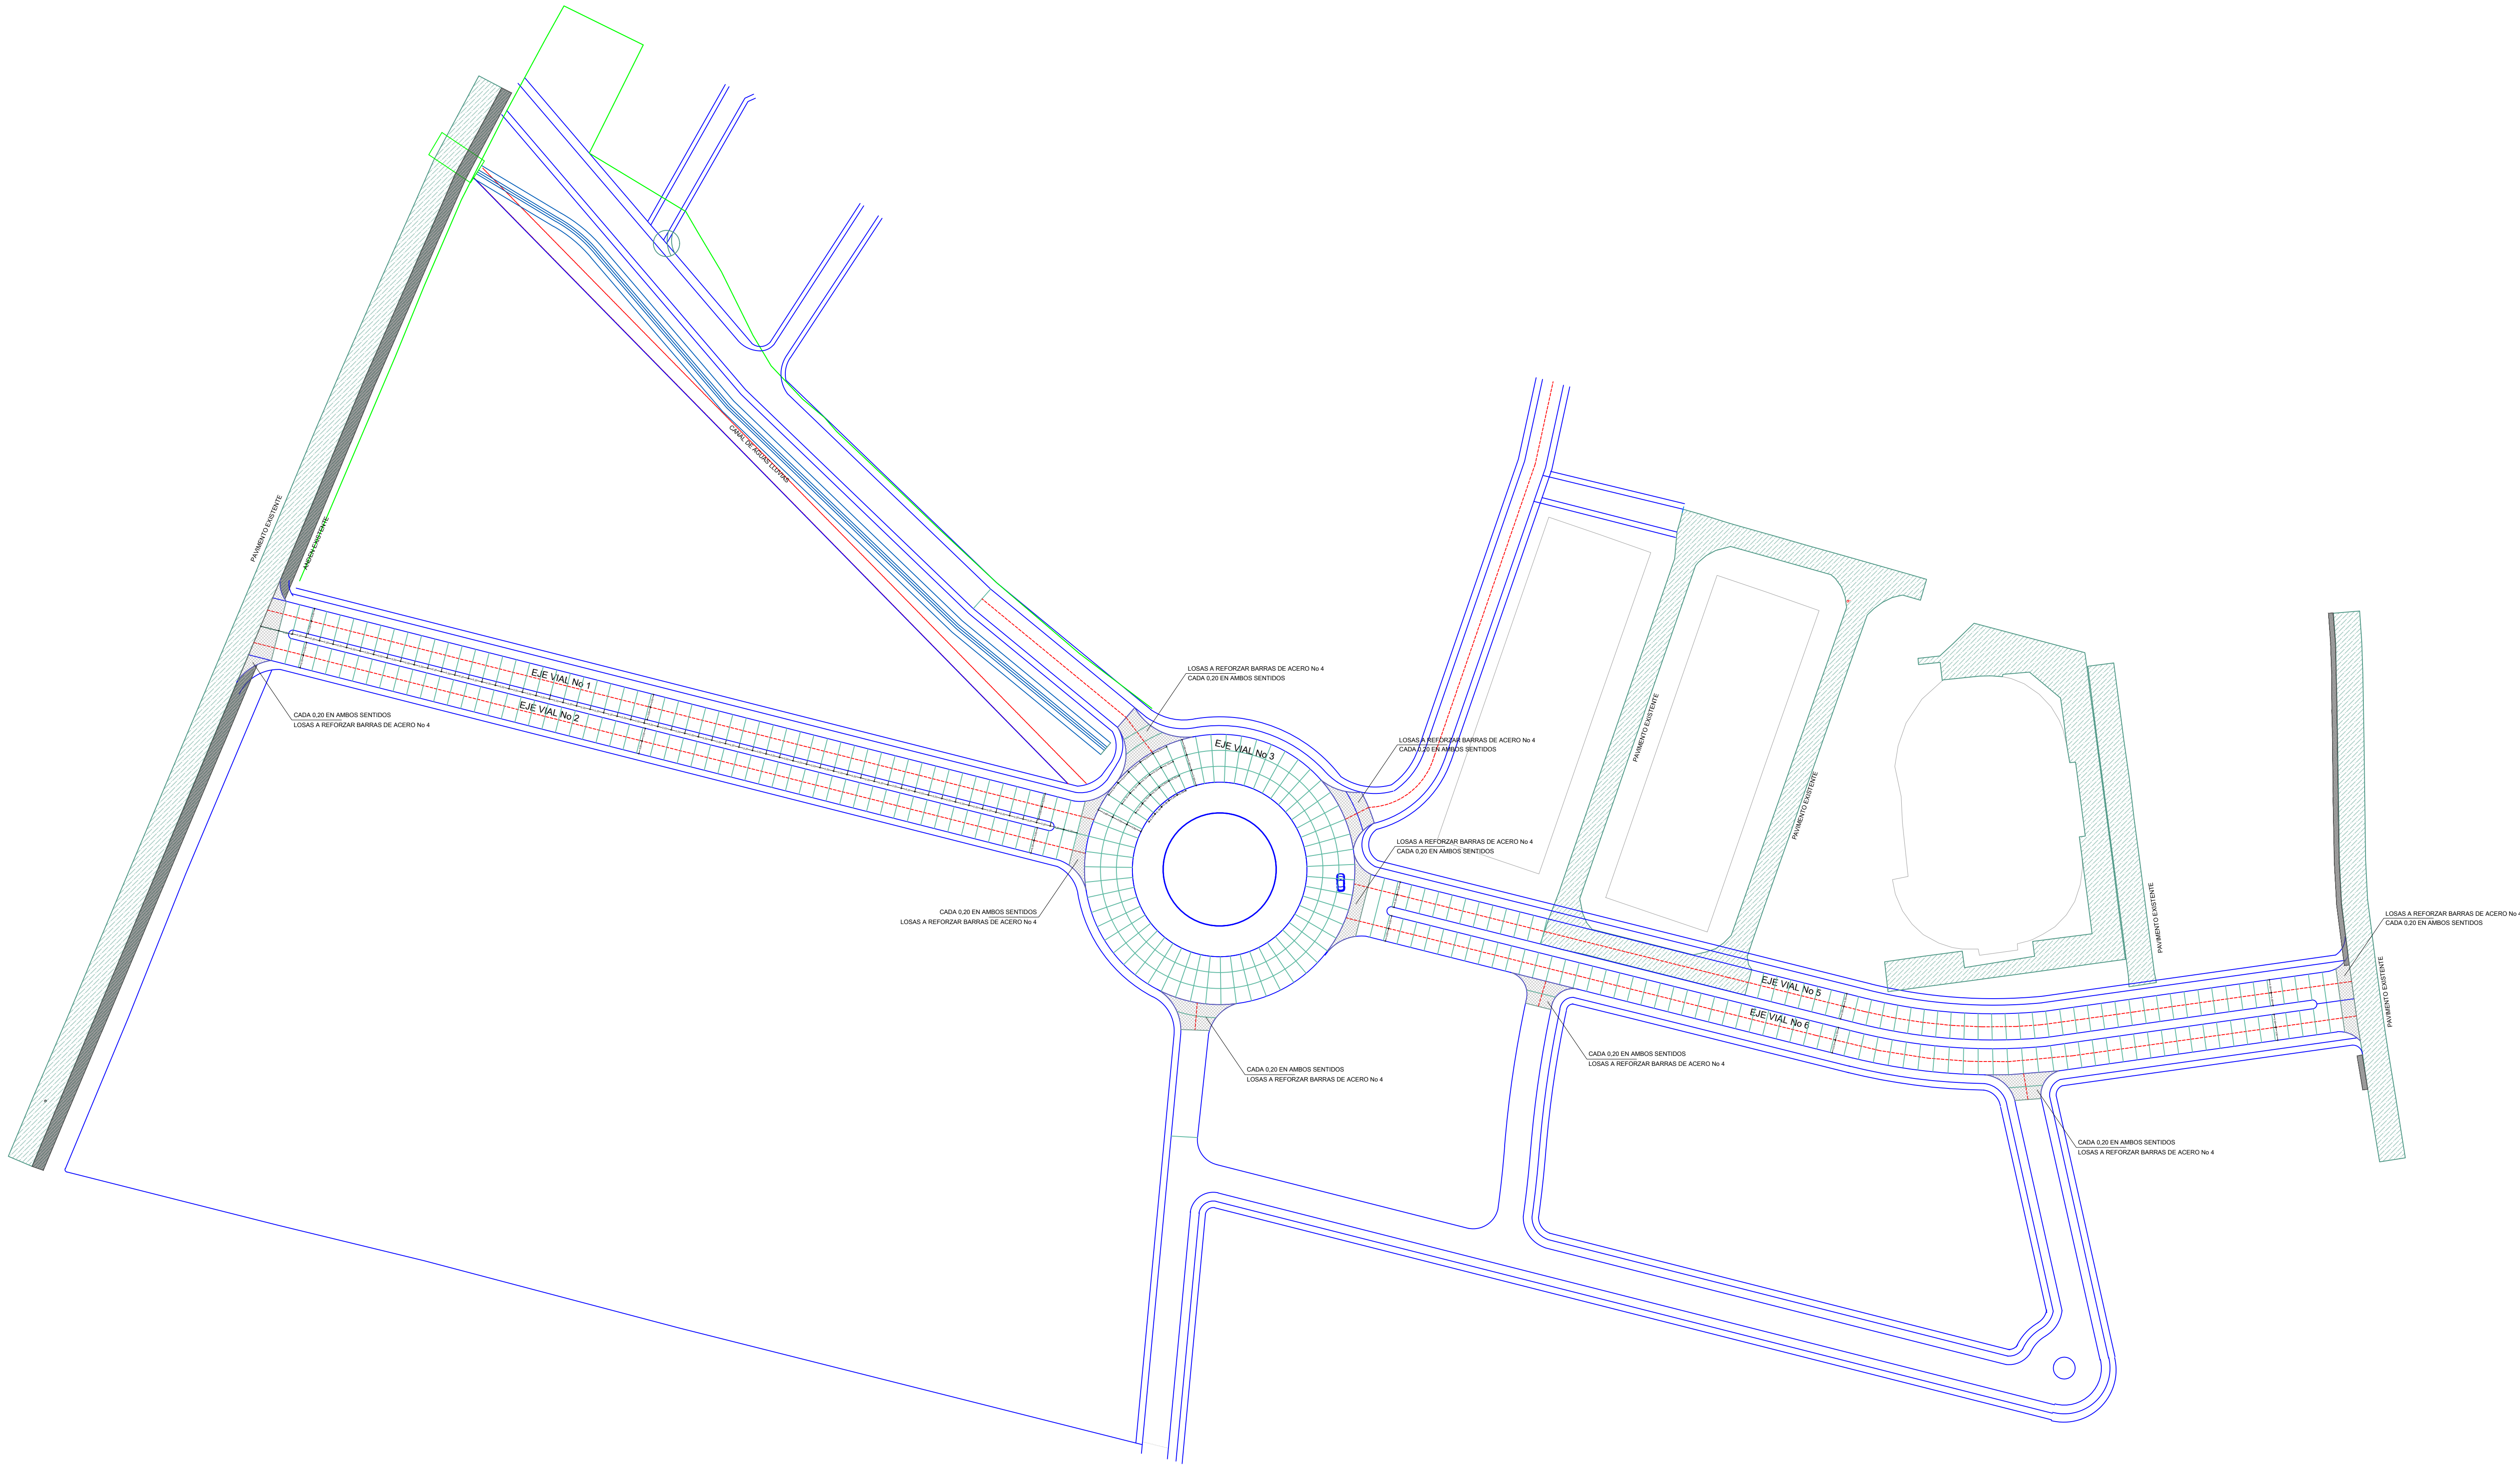

DIBUJO:

Lilia Rhenals

ING. LILIA RHENALS ACUÑA

DISEÑO:

Emiro Vanegas

ING. EMIRO VANEGAS GOMEZ

MODIFICACIONES		
Nº	CONCEPTO	FECHA
1		
2		
3		
4		
5		
6		
7		

PROYECTO:

DISEÑO VIAL DOBLE CALZADA VILLA OLIMPICA,
MUNICIPIO DE LOS CORDOBAS

CONTIENE:

PLANTA GENERAL Y PERFIL
EJE VIAL N°1

UBICACION

LOS CORDOBAS, CORDOBA

FECHA:

JULIO 2025

ESCALA:

1 : 750

PLANCHA:

PLANO DE MODELACION DE
LOSAS.DWG