

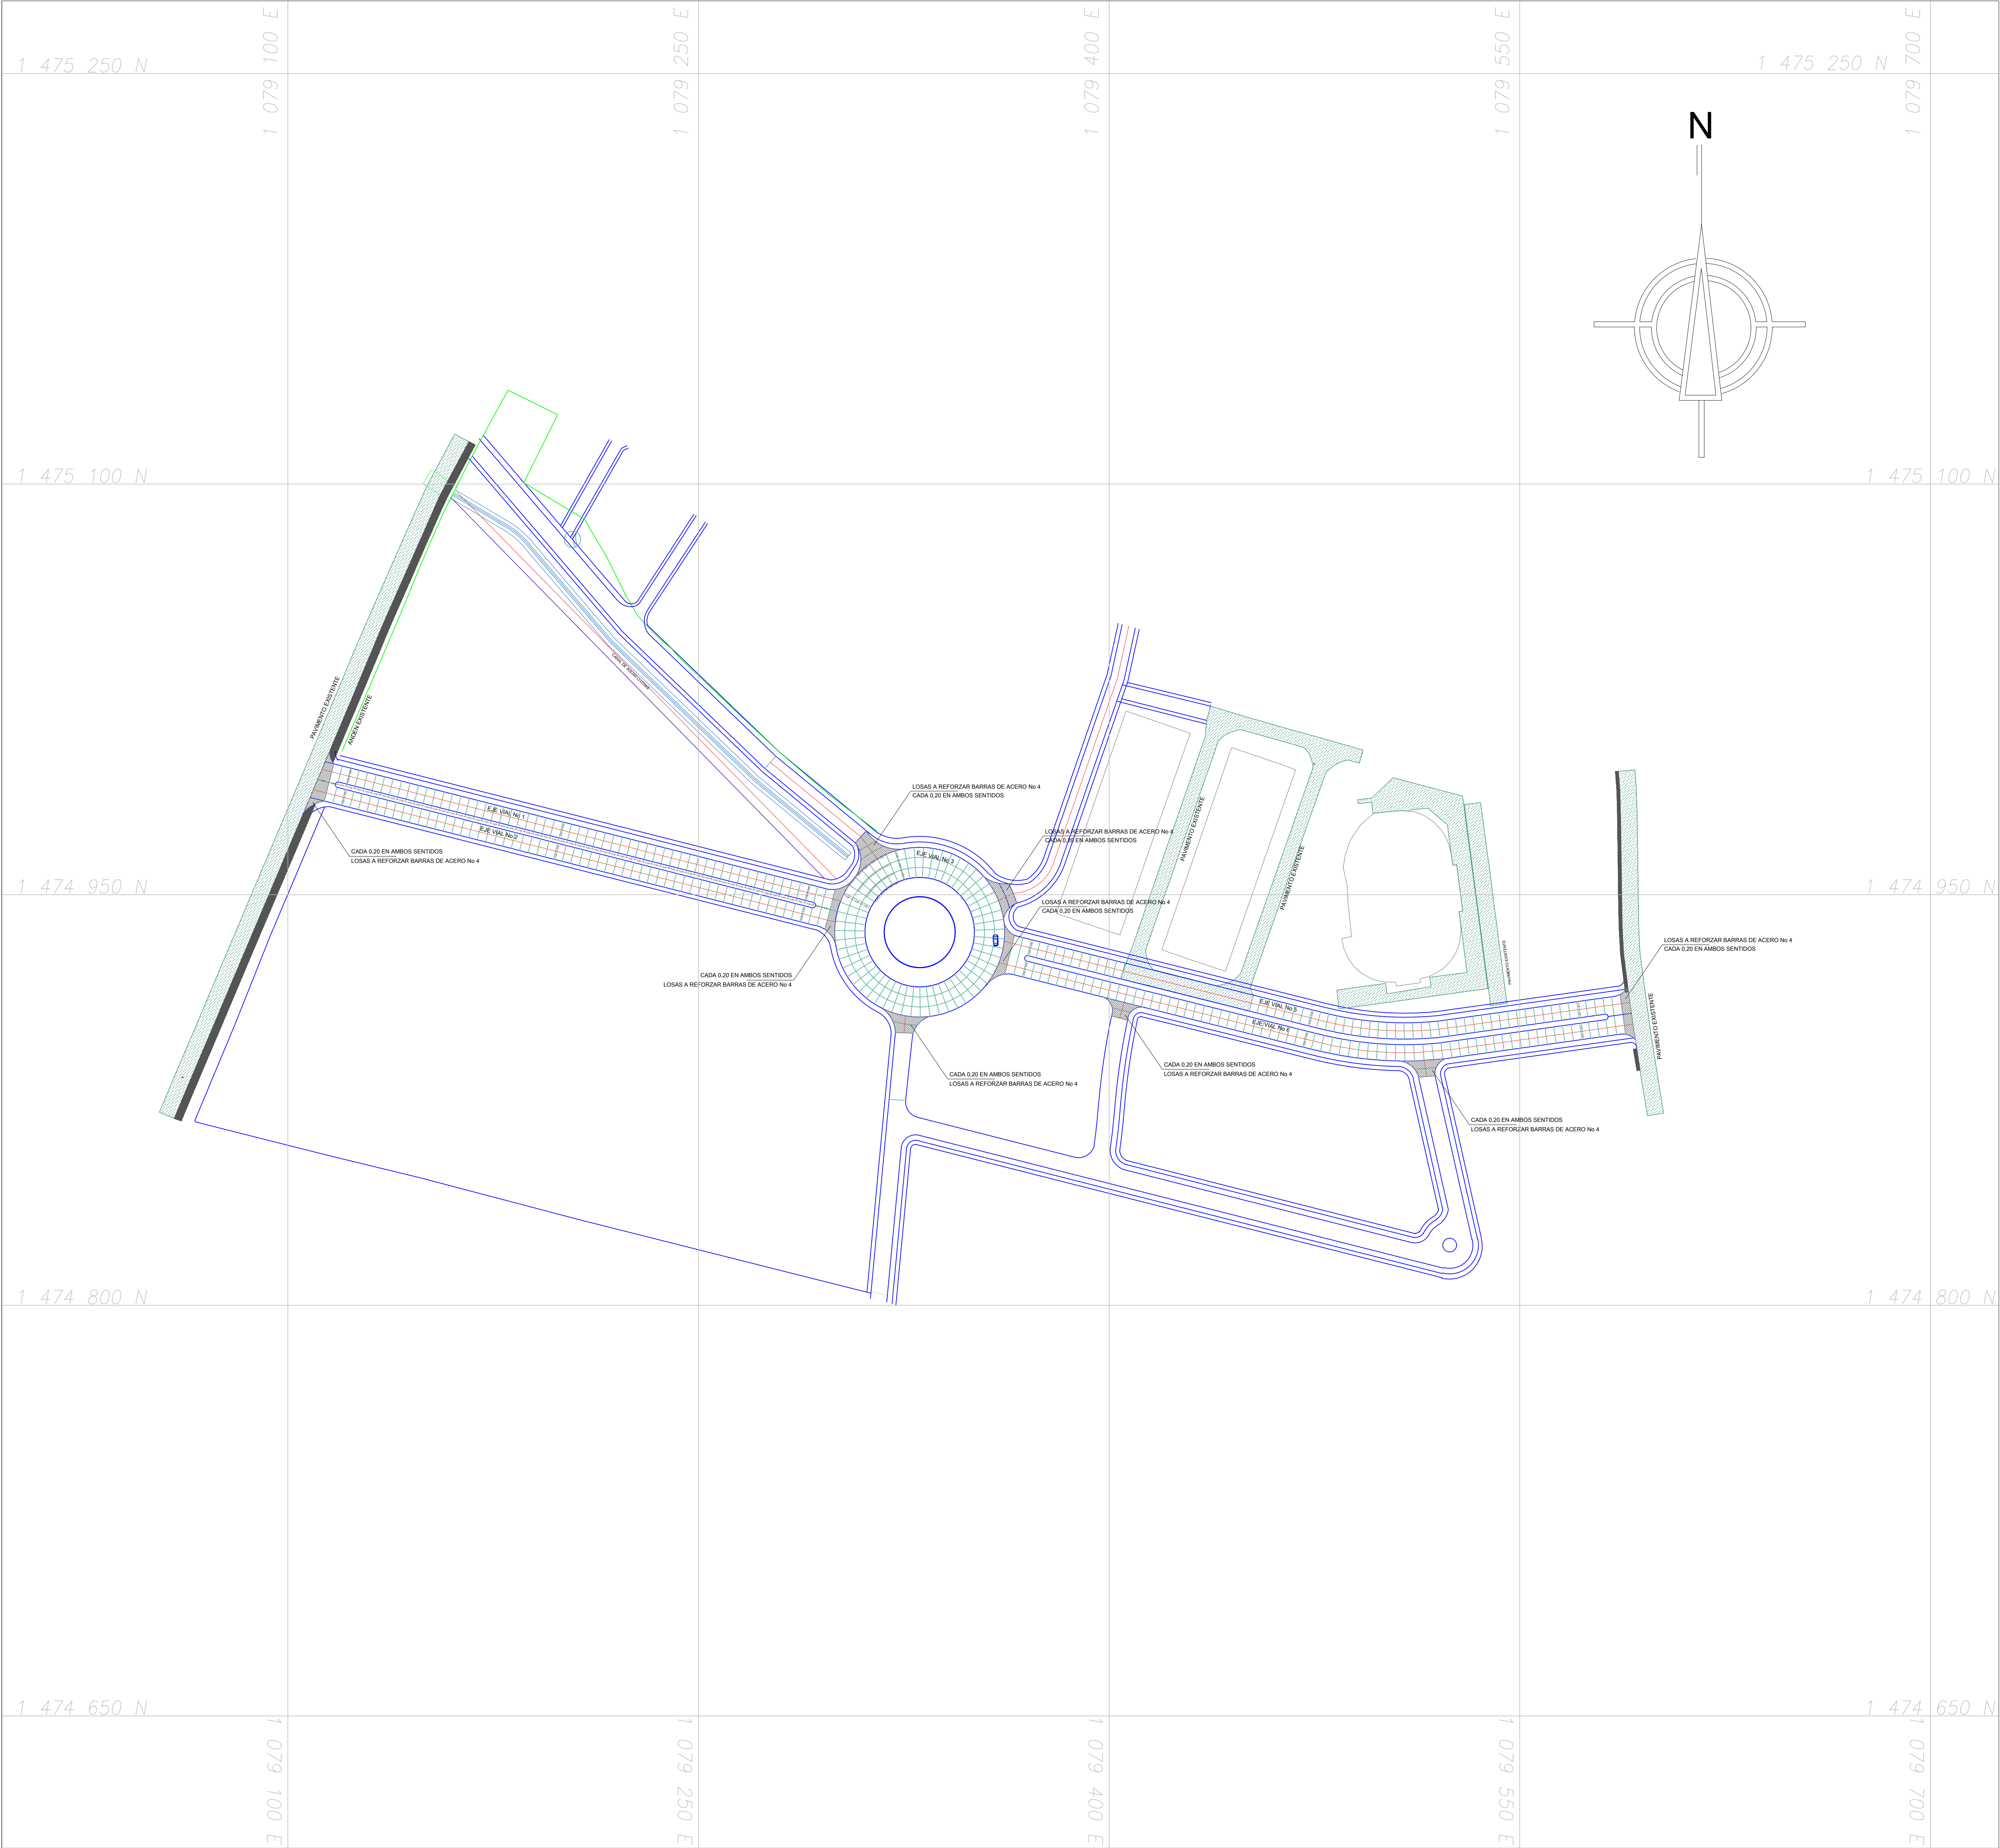


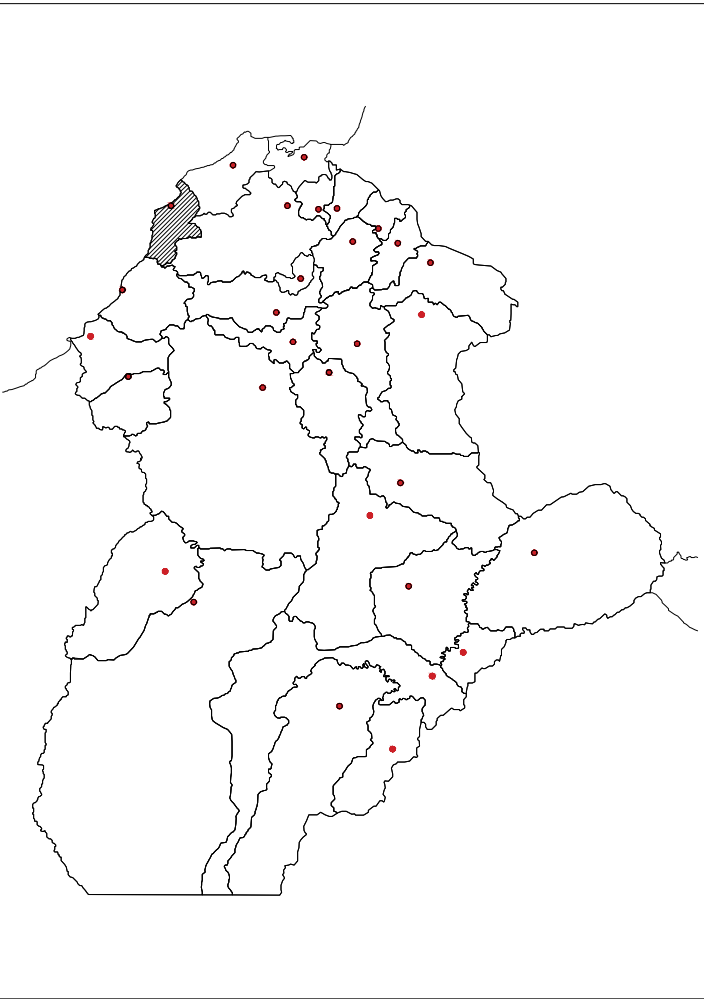

LOCALIZACION GENERAL DEL PROYECTO

DEPARTAMENTO DE CORDOBA

MUNICIPIO DE LOS CORDOBA

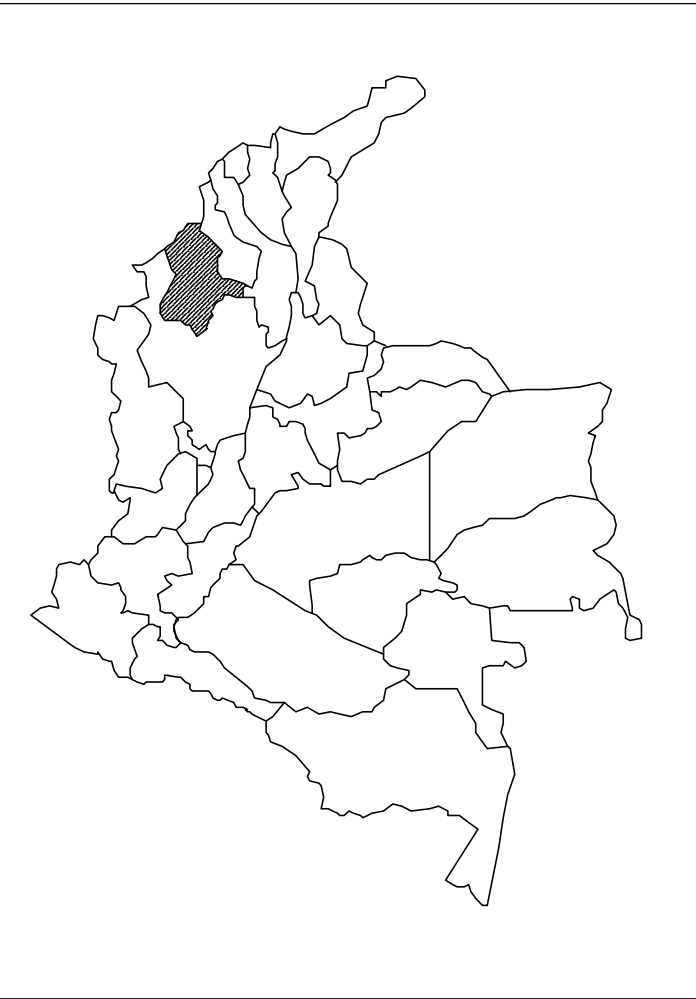

REPUBLICA DE COLOMBIA
DEPARTAMENTO DE CORDOBA
MUNICIPIO DE LOS CORDOBAS



PARAMETROS SISTEMA DE COORDENADAS
UNICO NACIONAL

DATUM :	MAGNA SIRGAS
ORIGEN :	UNICO NACIONAL
ELIPSOIDE :	GRS 80
PROYECCION :	TRANSVERSE MERCATOR
FACTOR DE ESCALA :	0.9992
ORIGEN LONGITUD :	73° W
ORIGEN LATITUD :	4° N
FALSO NORTE :	2.000.000
FALSO ESTE :	5.000.000
UNIDADES :	METROS

LEVANTO:

URIEL DURANGO BERROCAL
TECNOLOGO EN TOPOGRAFIA
M.P. 01-11322 C.N.PT

CONTIENE :PLANO PLANTA MODELACION DE LOSA
AREA DEL PREDIO: 3 Has con 7145,03 M2
PROPIETARIO : DAISY ISABEL PLAZA PADILLA
PREDIO EL DESCANSO
ESCALA 1 :1000
PLANCHA No 3 DE 4
MAYO DE 2025.