

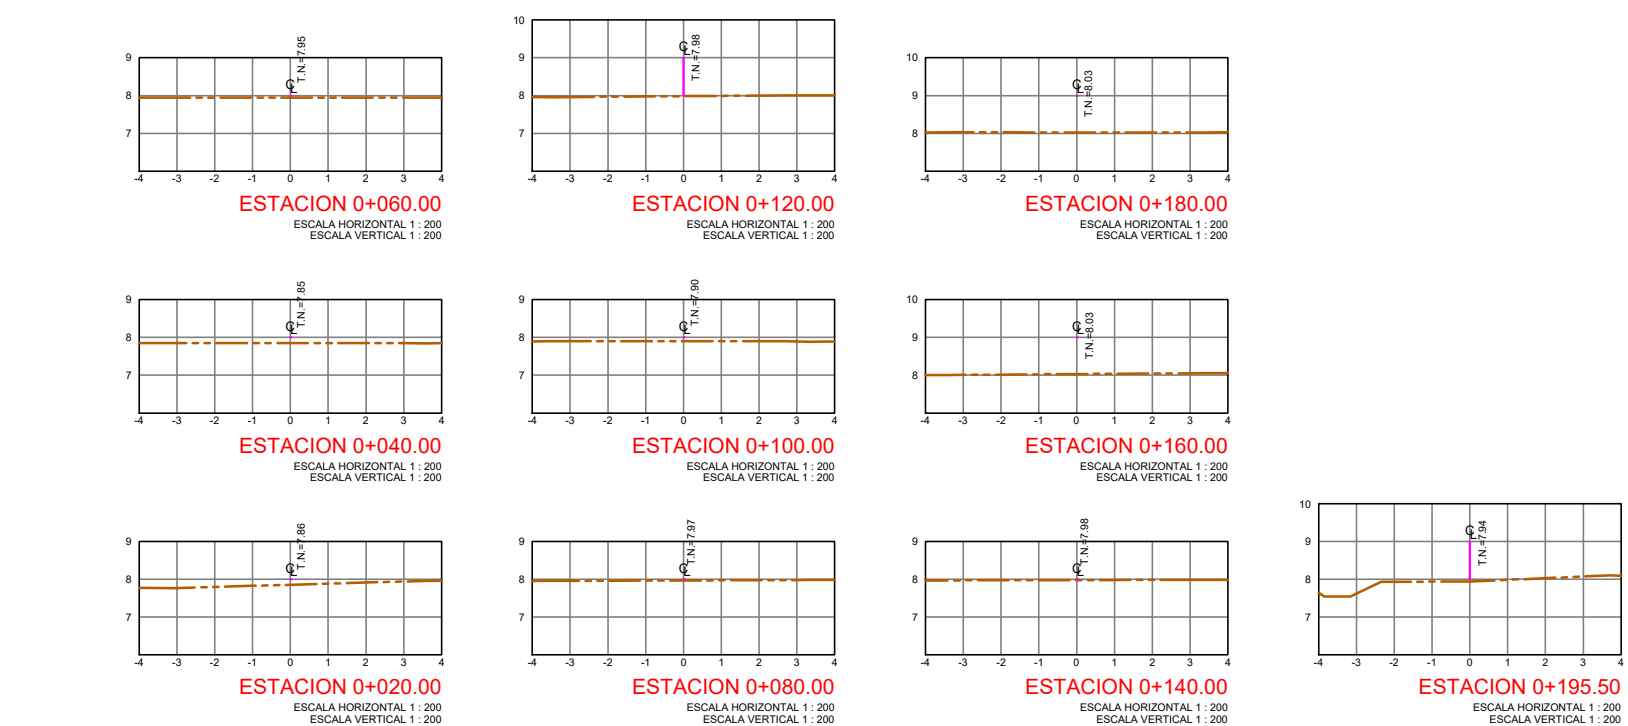
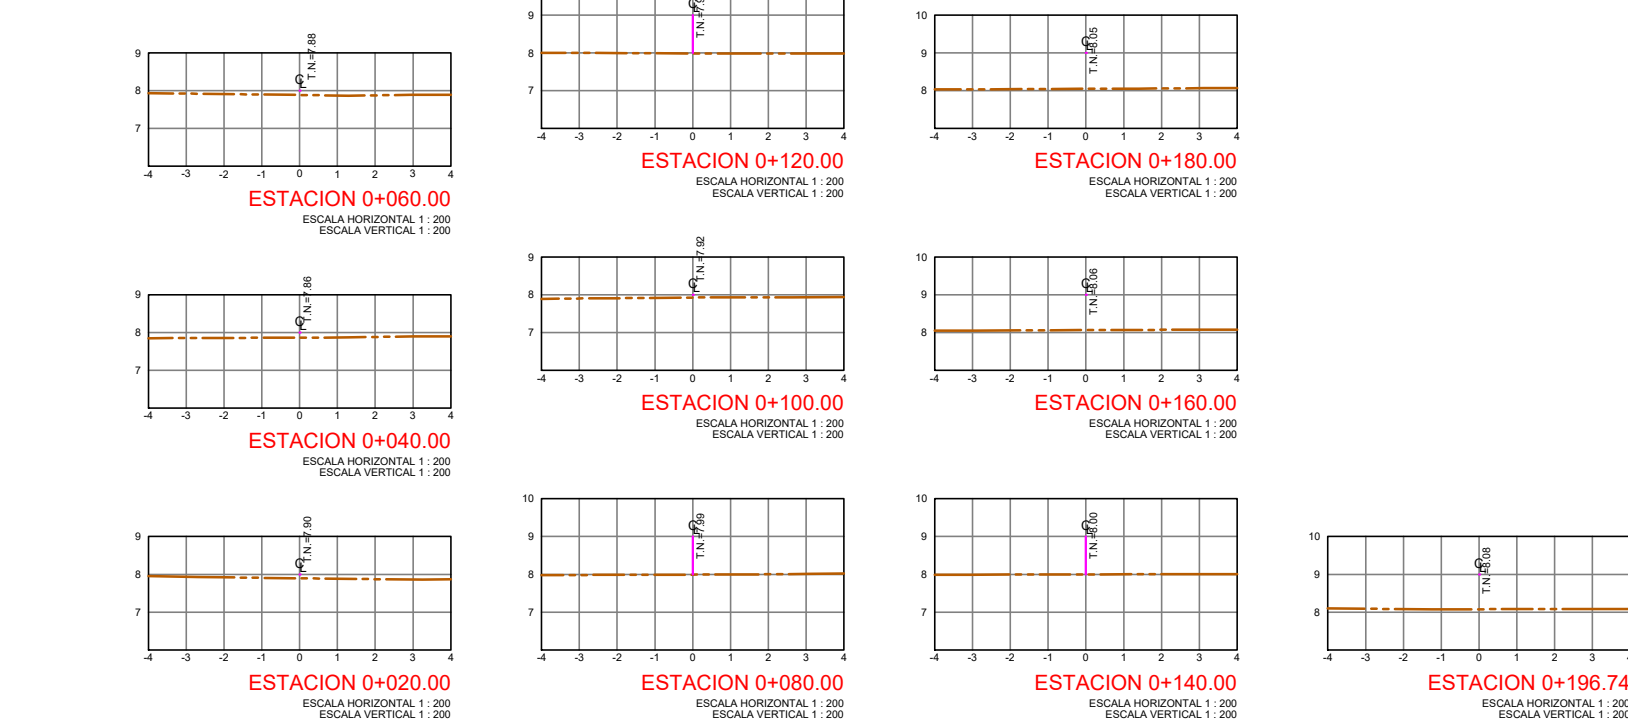
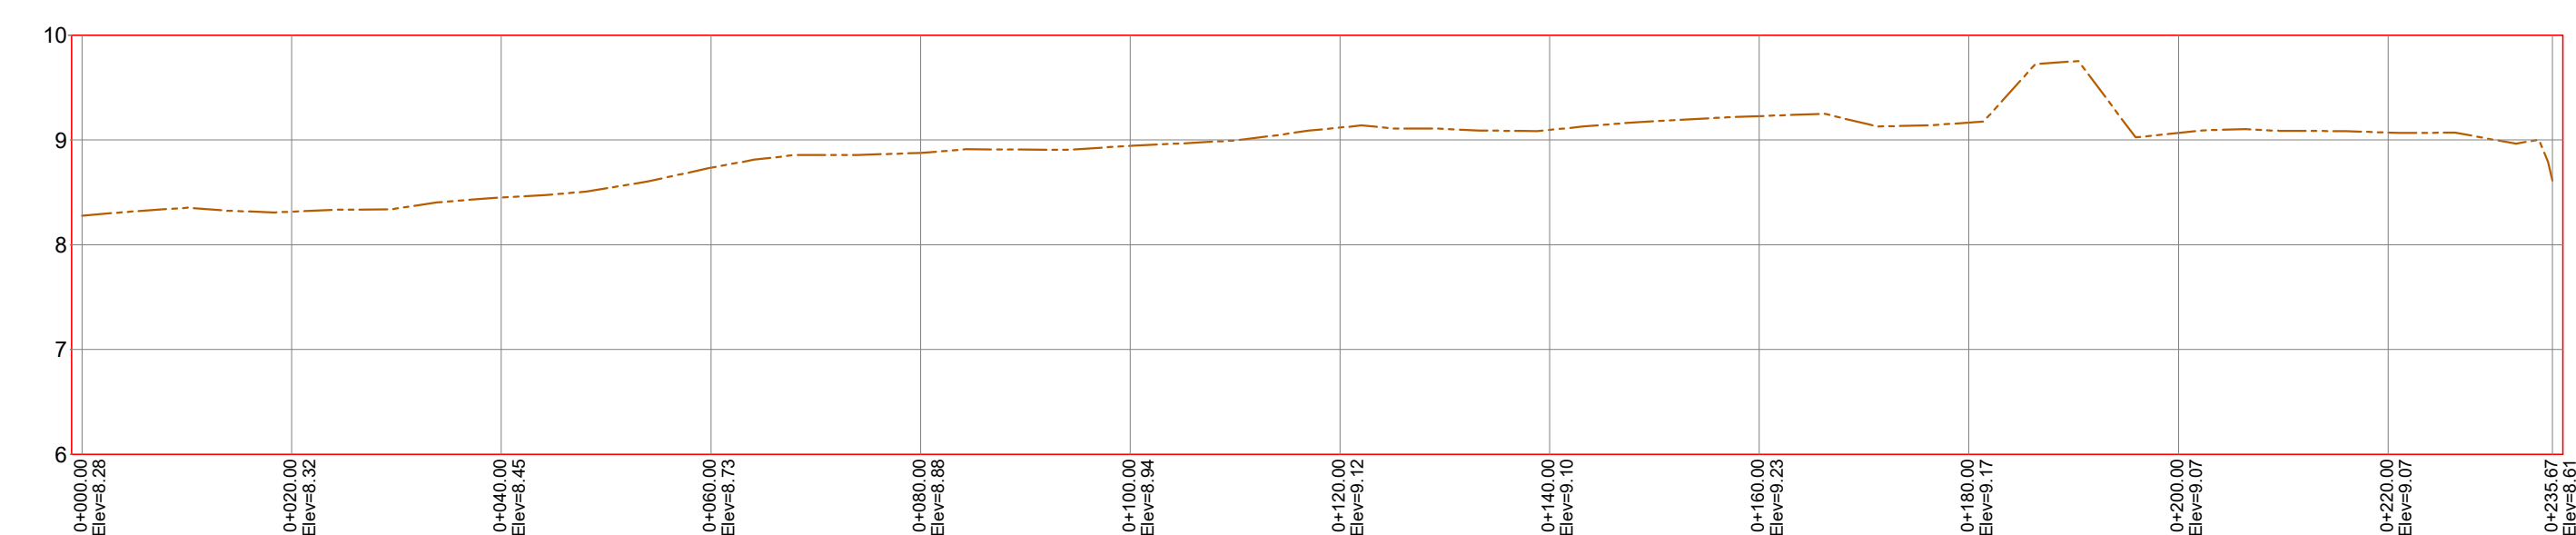
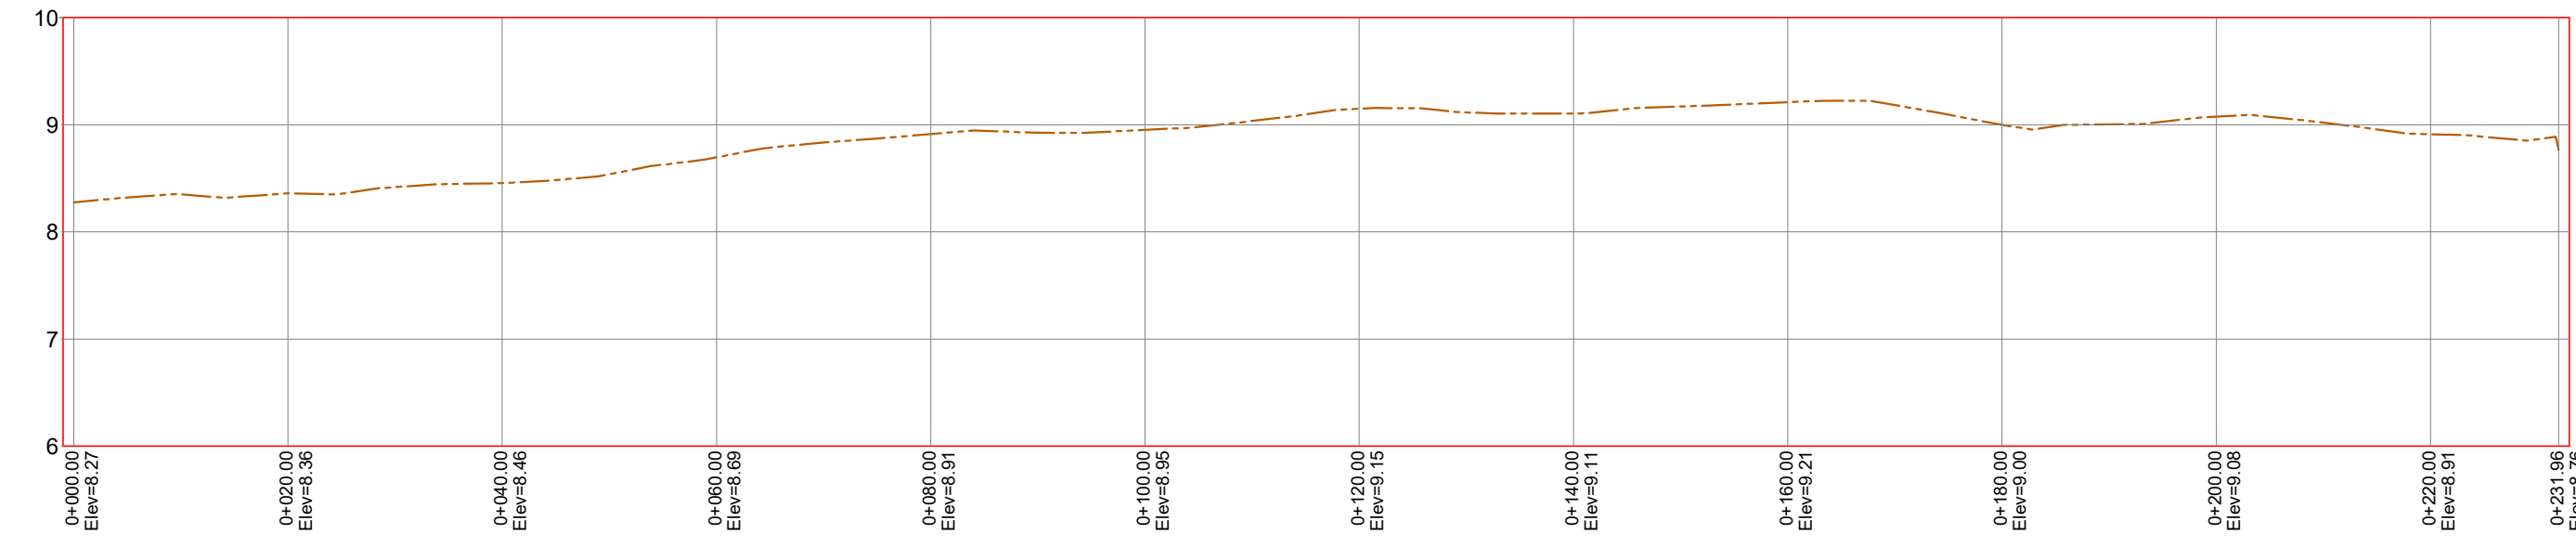
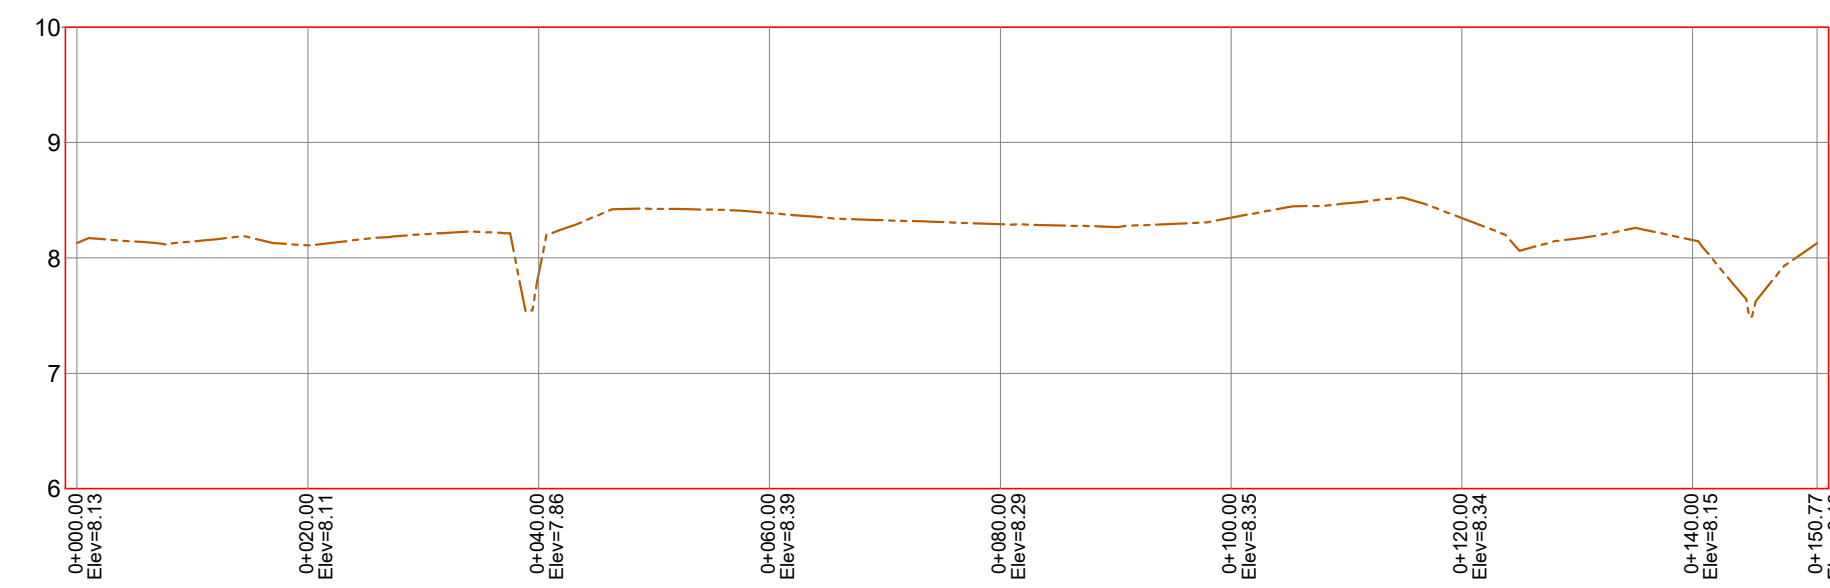
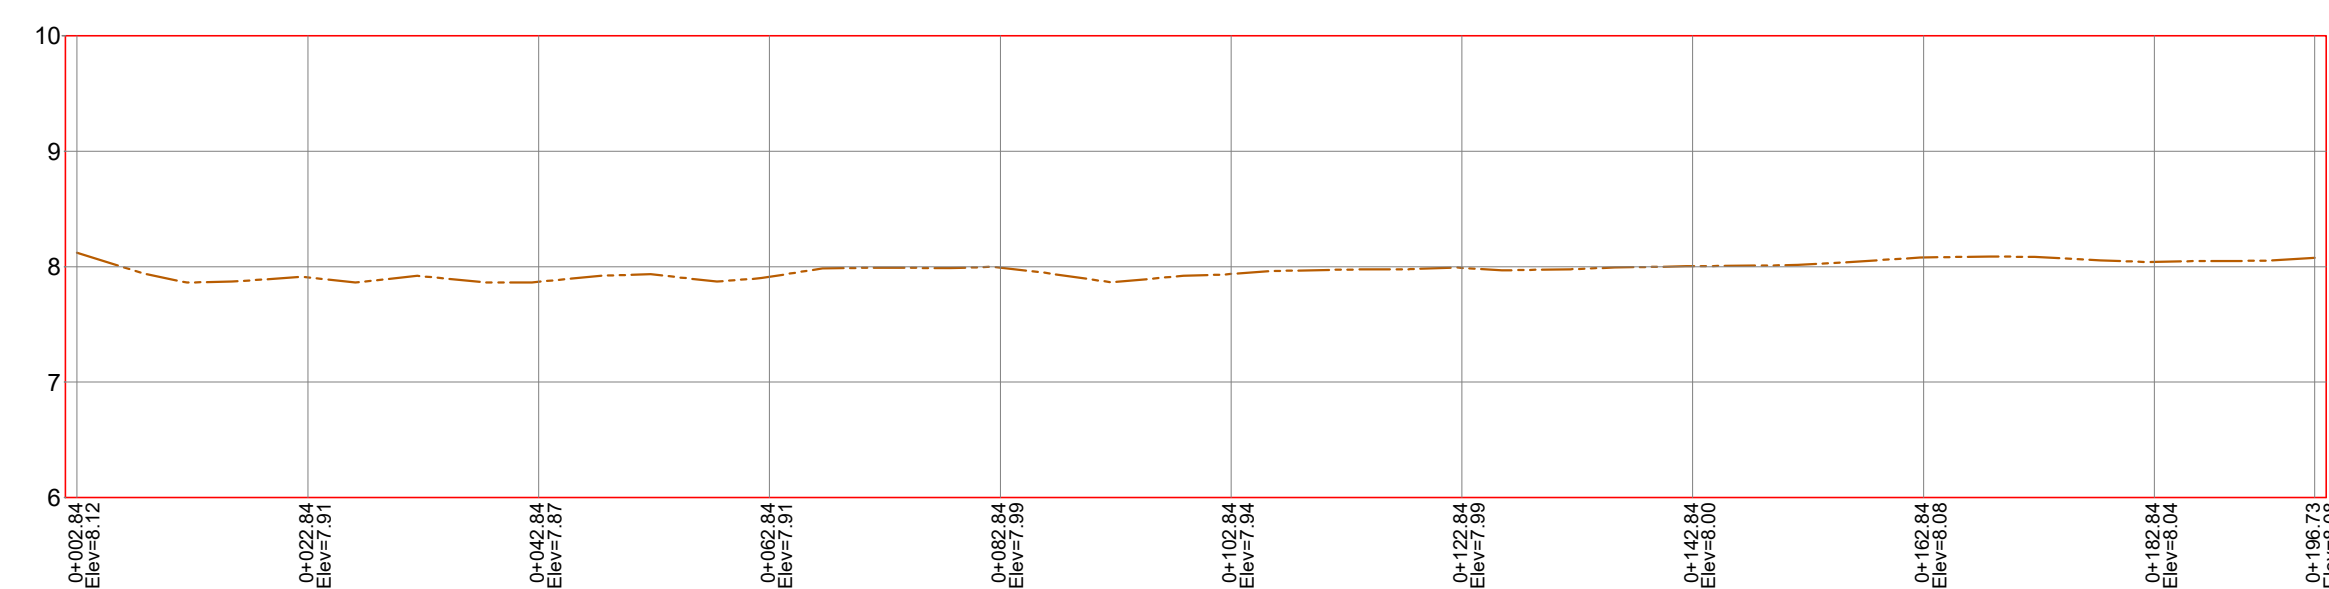
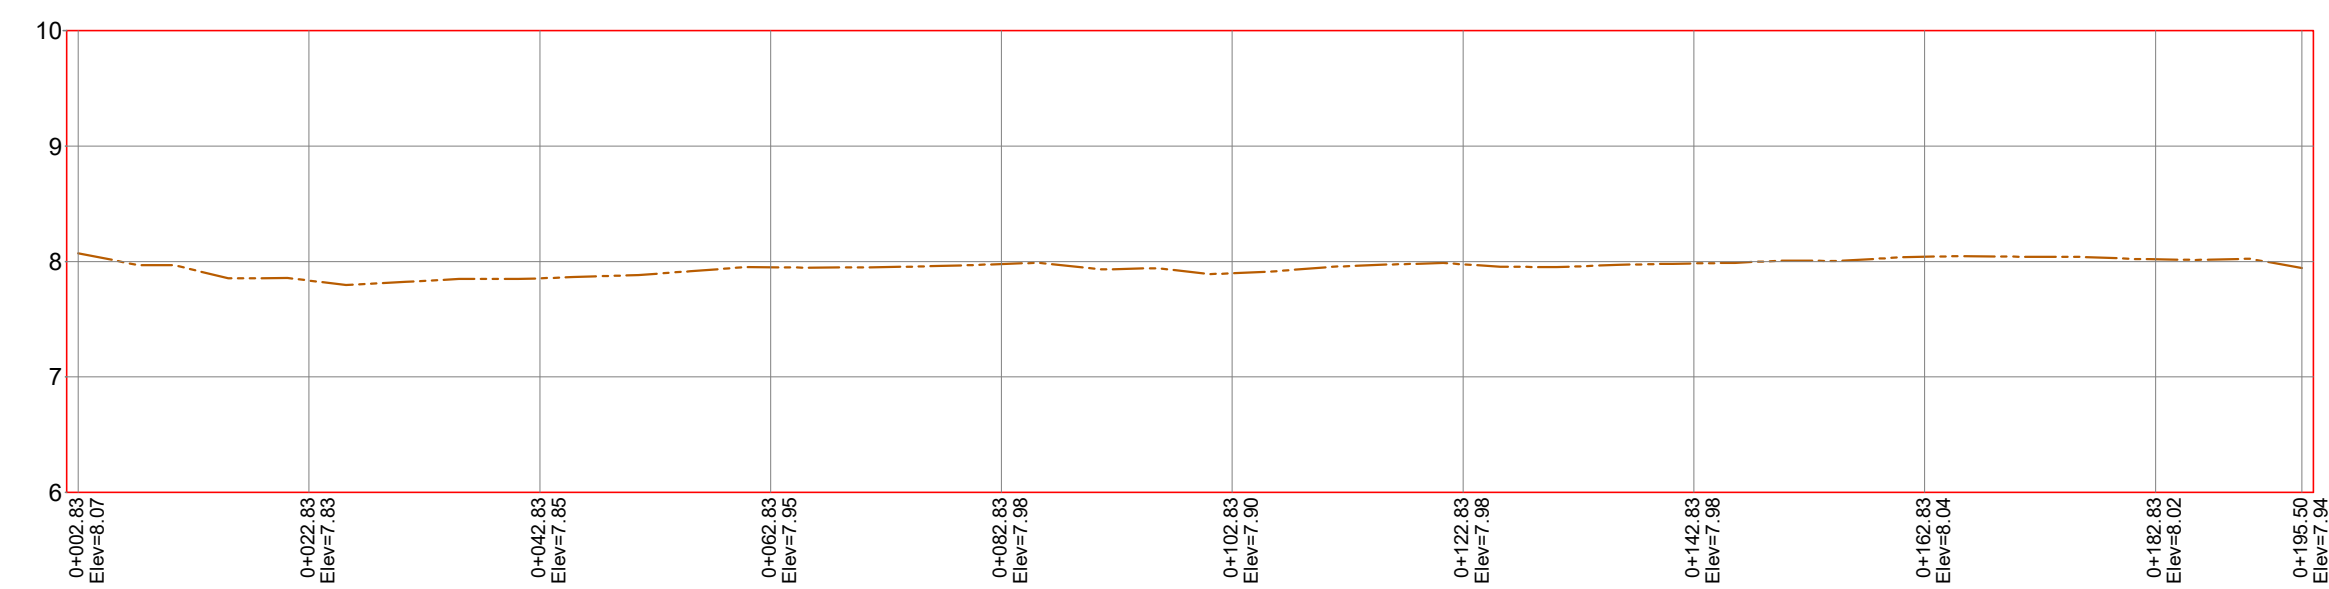
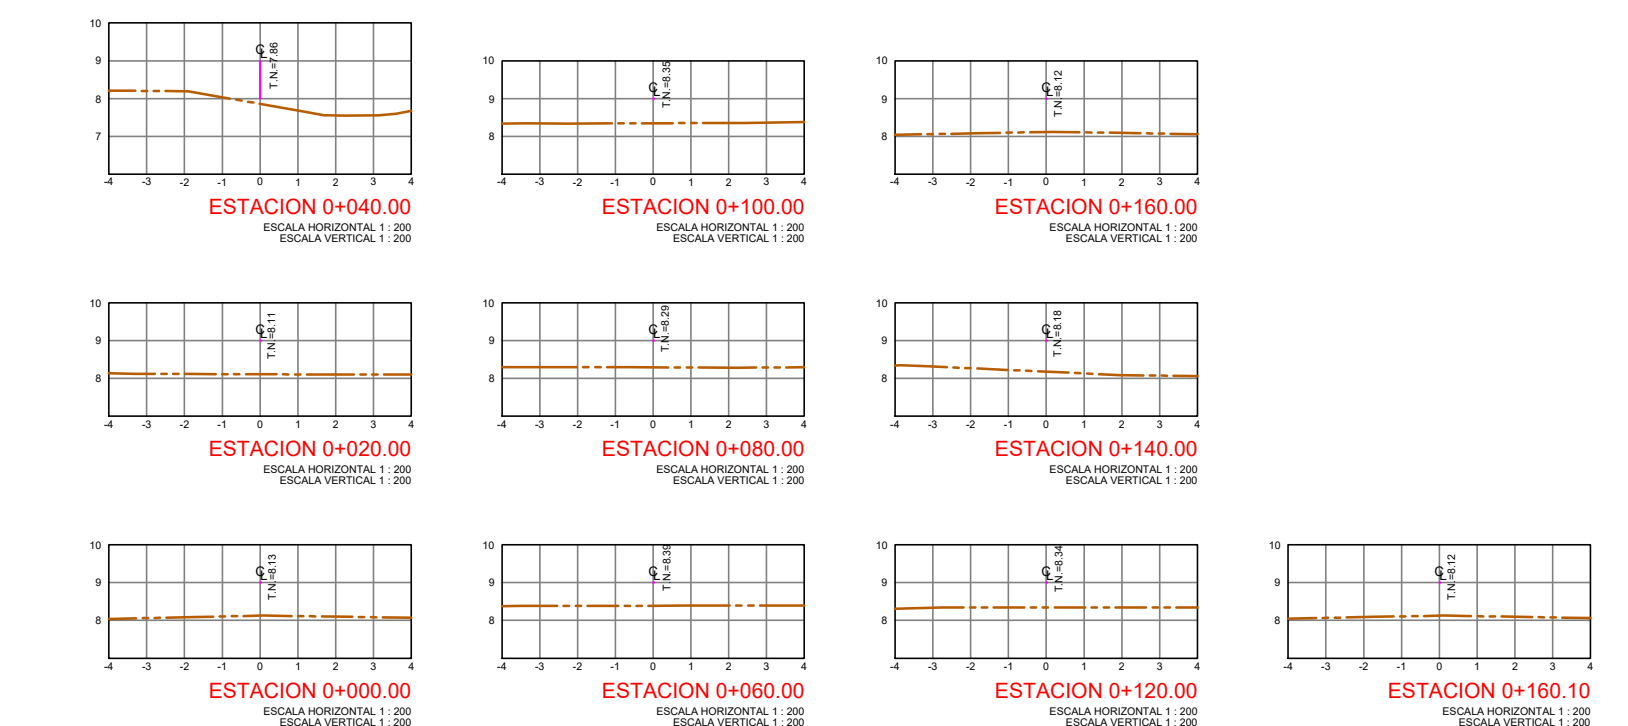
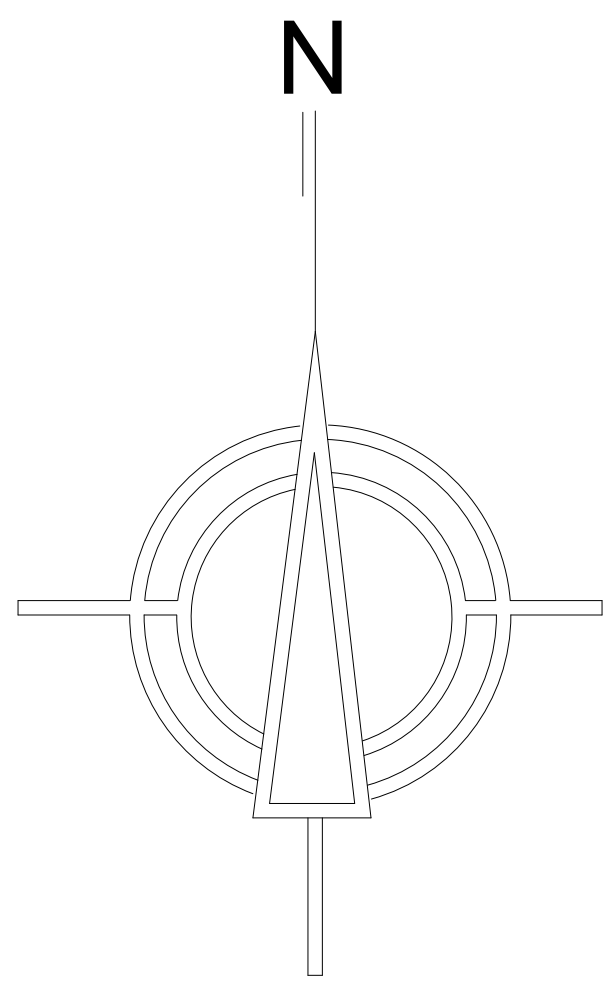
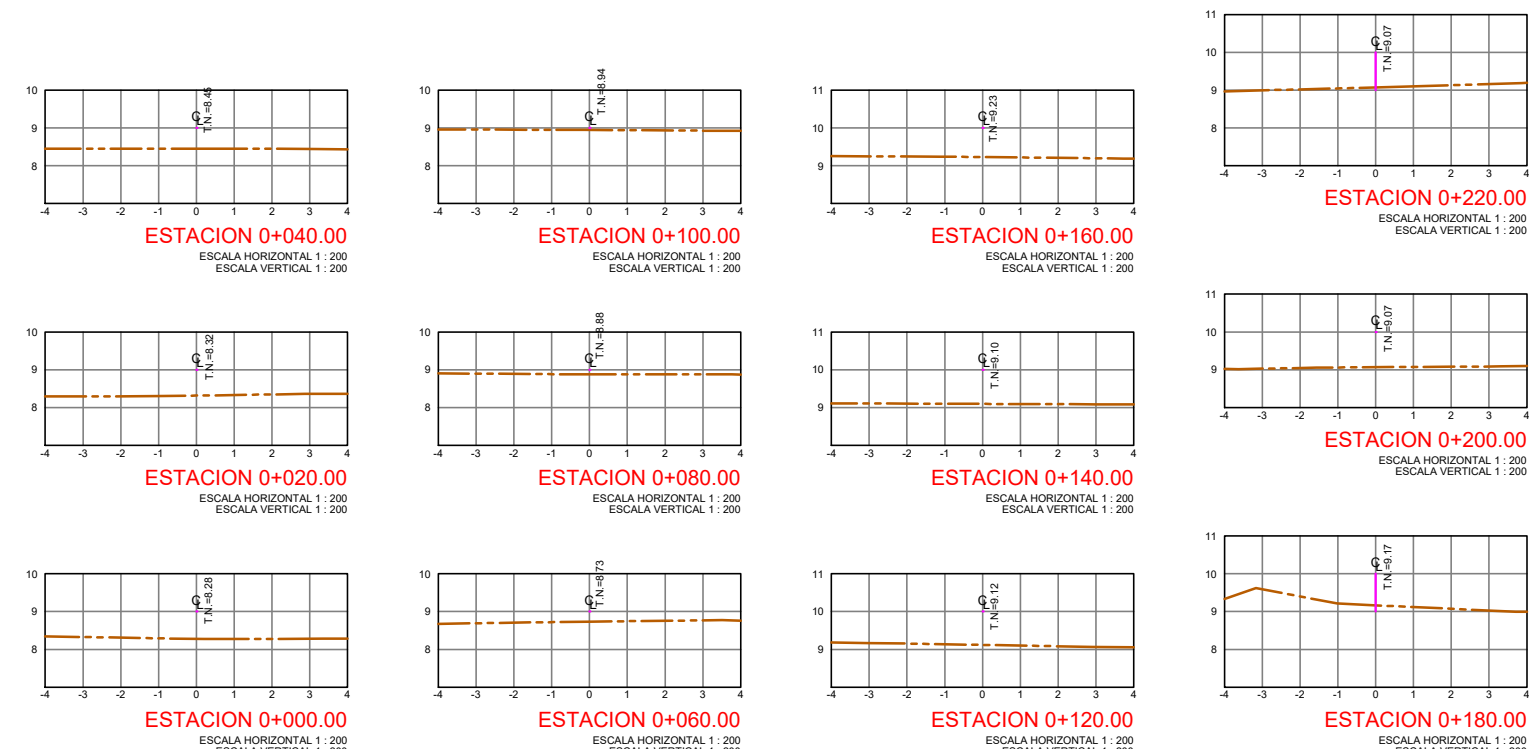
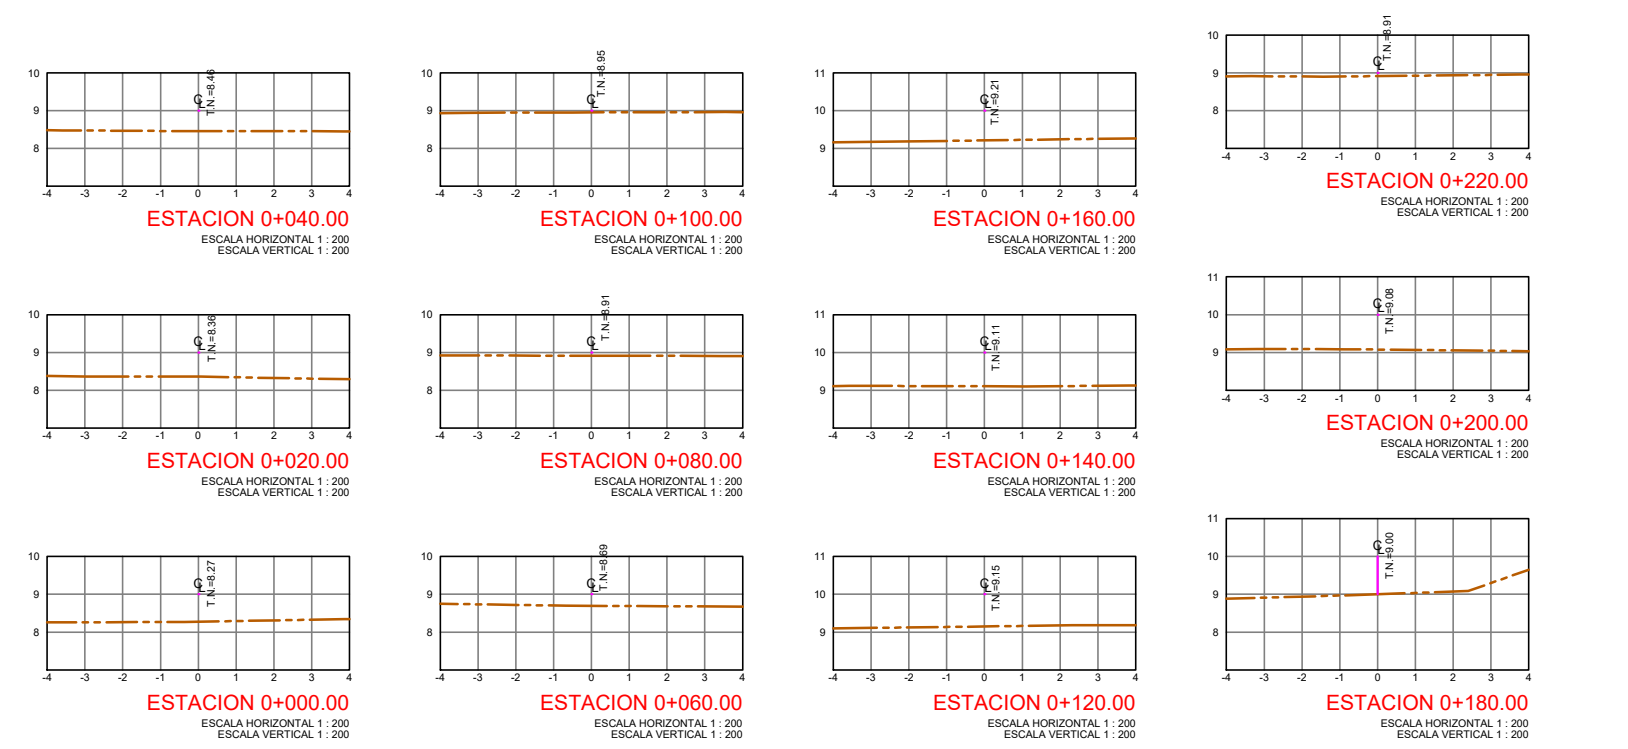


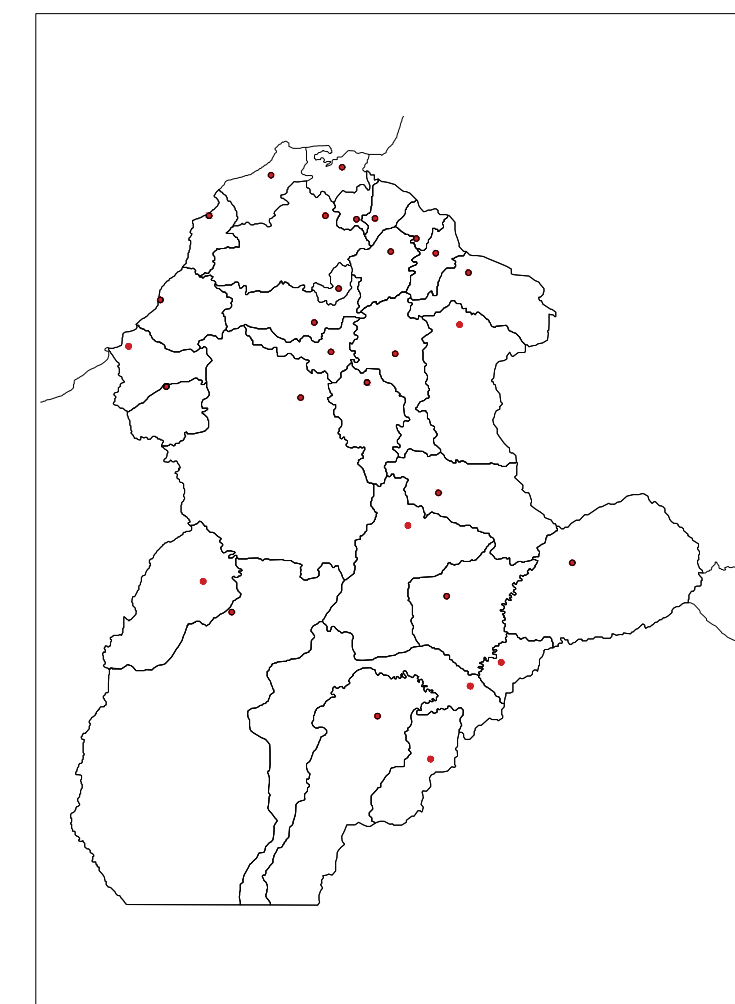

LOCALIZACION GENERAL DEL PROYECTO

DEPARTAMENTO DE CORDOBA

MUNICIPIO DE LOS CORDOBA

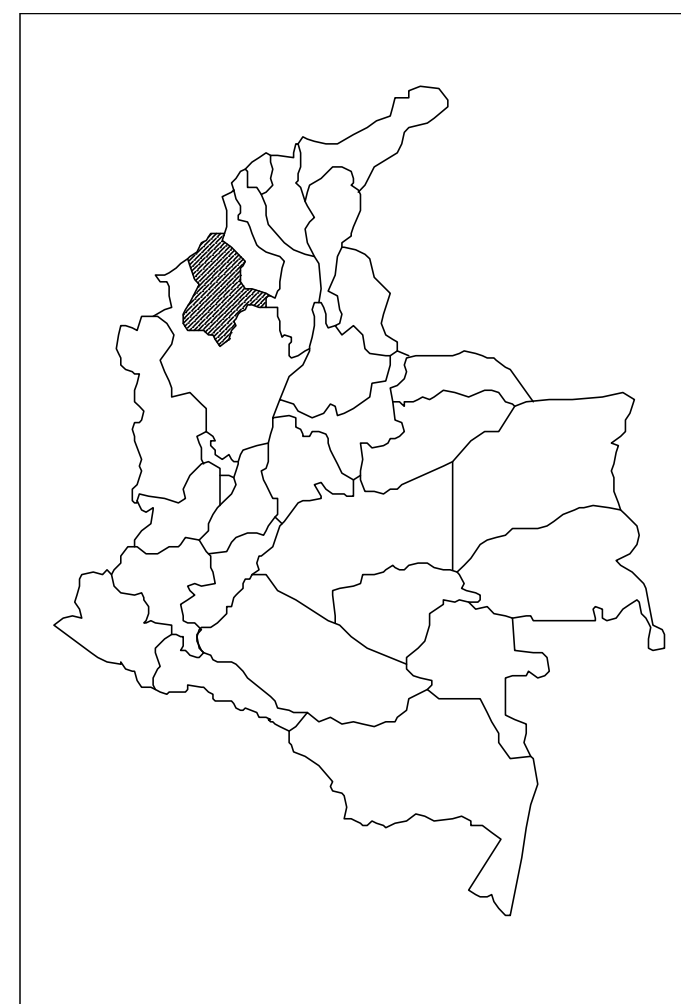

REPUBLICA DE COLOMBIA
DEPARTAMENTO DE CORDOBA
MUNICIPIO DE LOS CORDOBAS



PARAMETROS SISTEMA DE COORDENADAS UNICO NACIONAL

DATUM : MAGNA SIRGAS
ORIGEN : UNICO NACIONAL
ELIPSOIDE : GRS 80
PROYECCION : TRANSVERSE MERCATOR
FACTOR DE ESCALA : 0.9992
ORIGEN LONGITUD : 73° W
ORIGEN LATITUD : 4° N
FALSO NORTE : 2.000.000
FALSO ESTE : 5.000.000
UNIDADES : METROS

LEVANTO:

URIEL DURANGO BERROCAL
TECNOLOGO EN TOPOGRAFIA
M.P. 01-11322 C.N.P.T

CONTIENE :PLANO TOPOGRAFICO PERFILES Y SECCIONES TRANSVERSALES
AREA DEL PREDIO: 3 Has con 7145.03 M2
PROPIETARIO : DAISY ISABEL PLAZA PADILLA
PREDIO EL DESCANSO
ESCALA 1 :INDICADAS
PLANCHA No 2 DE 4
MAYO DE 2025.