



PROYECTO:

REPOSICIÓN Y MEJORAMIENTO
DE LA INFRAESTRUCTURA
FÍSICA DE LA SEDE EDUCATIVA
JUAN MARIA MARCELINO
GILIBERT DE LA I.E.
SANTANDER DEL MUNICIPIO
DE SAN JOSE DEL GUAUIARE

DEPARTAMENTO:

GUAUIARE

MUNICIPIO:

SAN JOSE DEL GUAUIARE

UBICACIÓN:

CR 22 ENTRE CALLE 19A Y 20

ESTABLECIMIENTO:

I.E. JUAN MARIA MARCELINO

CONTIENE:

LEVANTAMIENTO TOPOGRÁFICO
CURVAS DE NIVEL

VºBº:

Carmen Liz Lasso

SECRETARIA DE EDUCACIÓN.
CARMEN SOFIA LIZ LASSO

FECHA:

MAYO DE 2026

CÓDIGO:

00000000000000000000000000000000

ESCALA:

1: 500

PLANO:

TOPOGRAFICO



1 DE 5

TOPÓGRAFO:

FABIO FERNÁNDEZ MARTÍNEZ
TP-01-12437
Ingeniero Ambiental y Topógrafo

Fabio Fernández

NORTE:

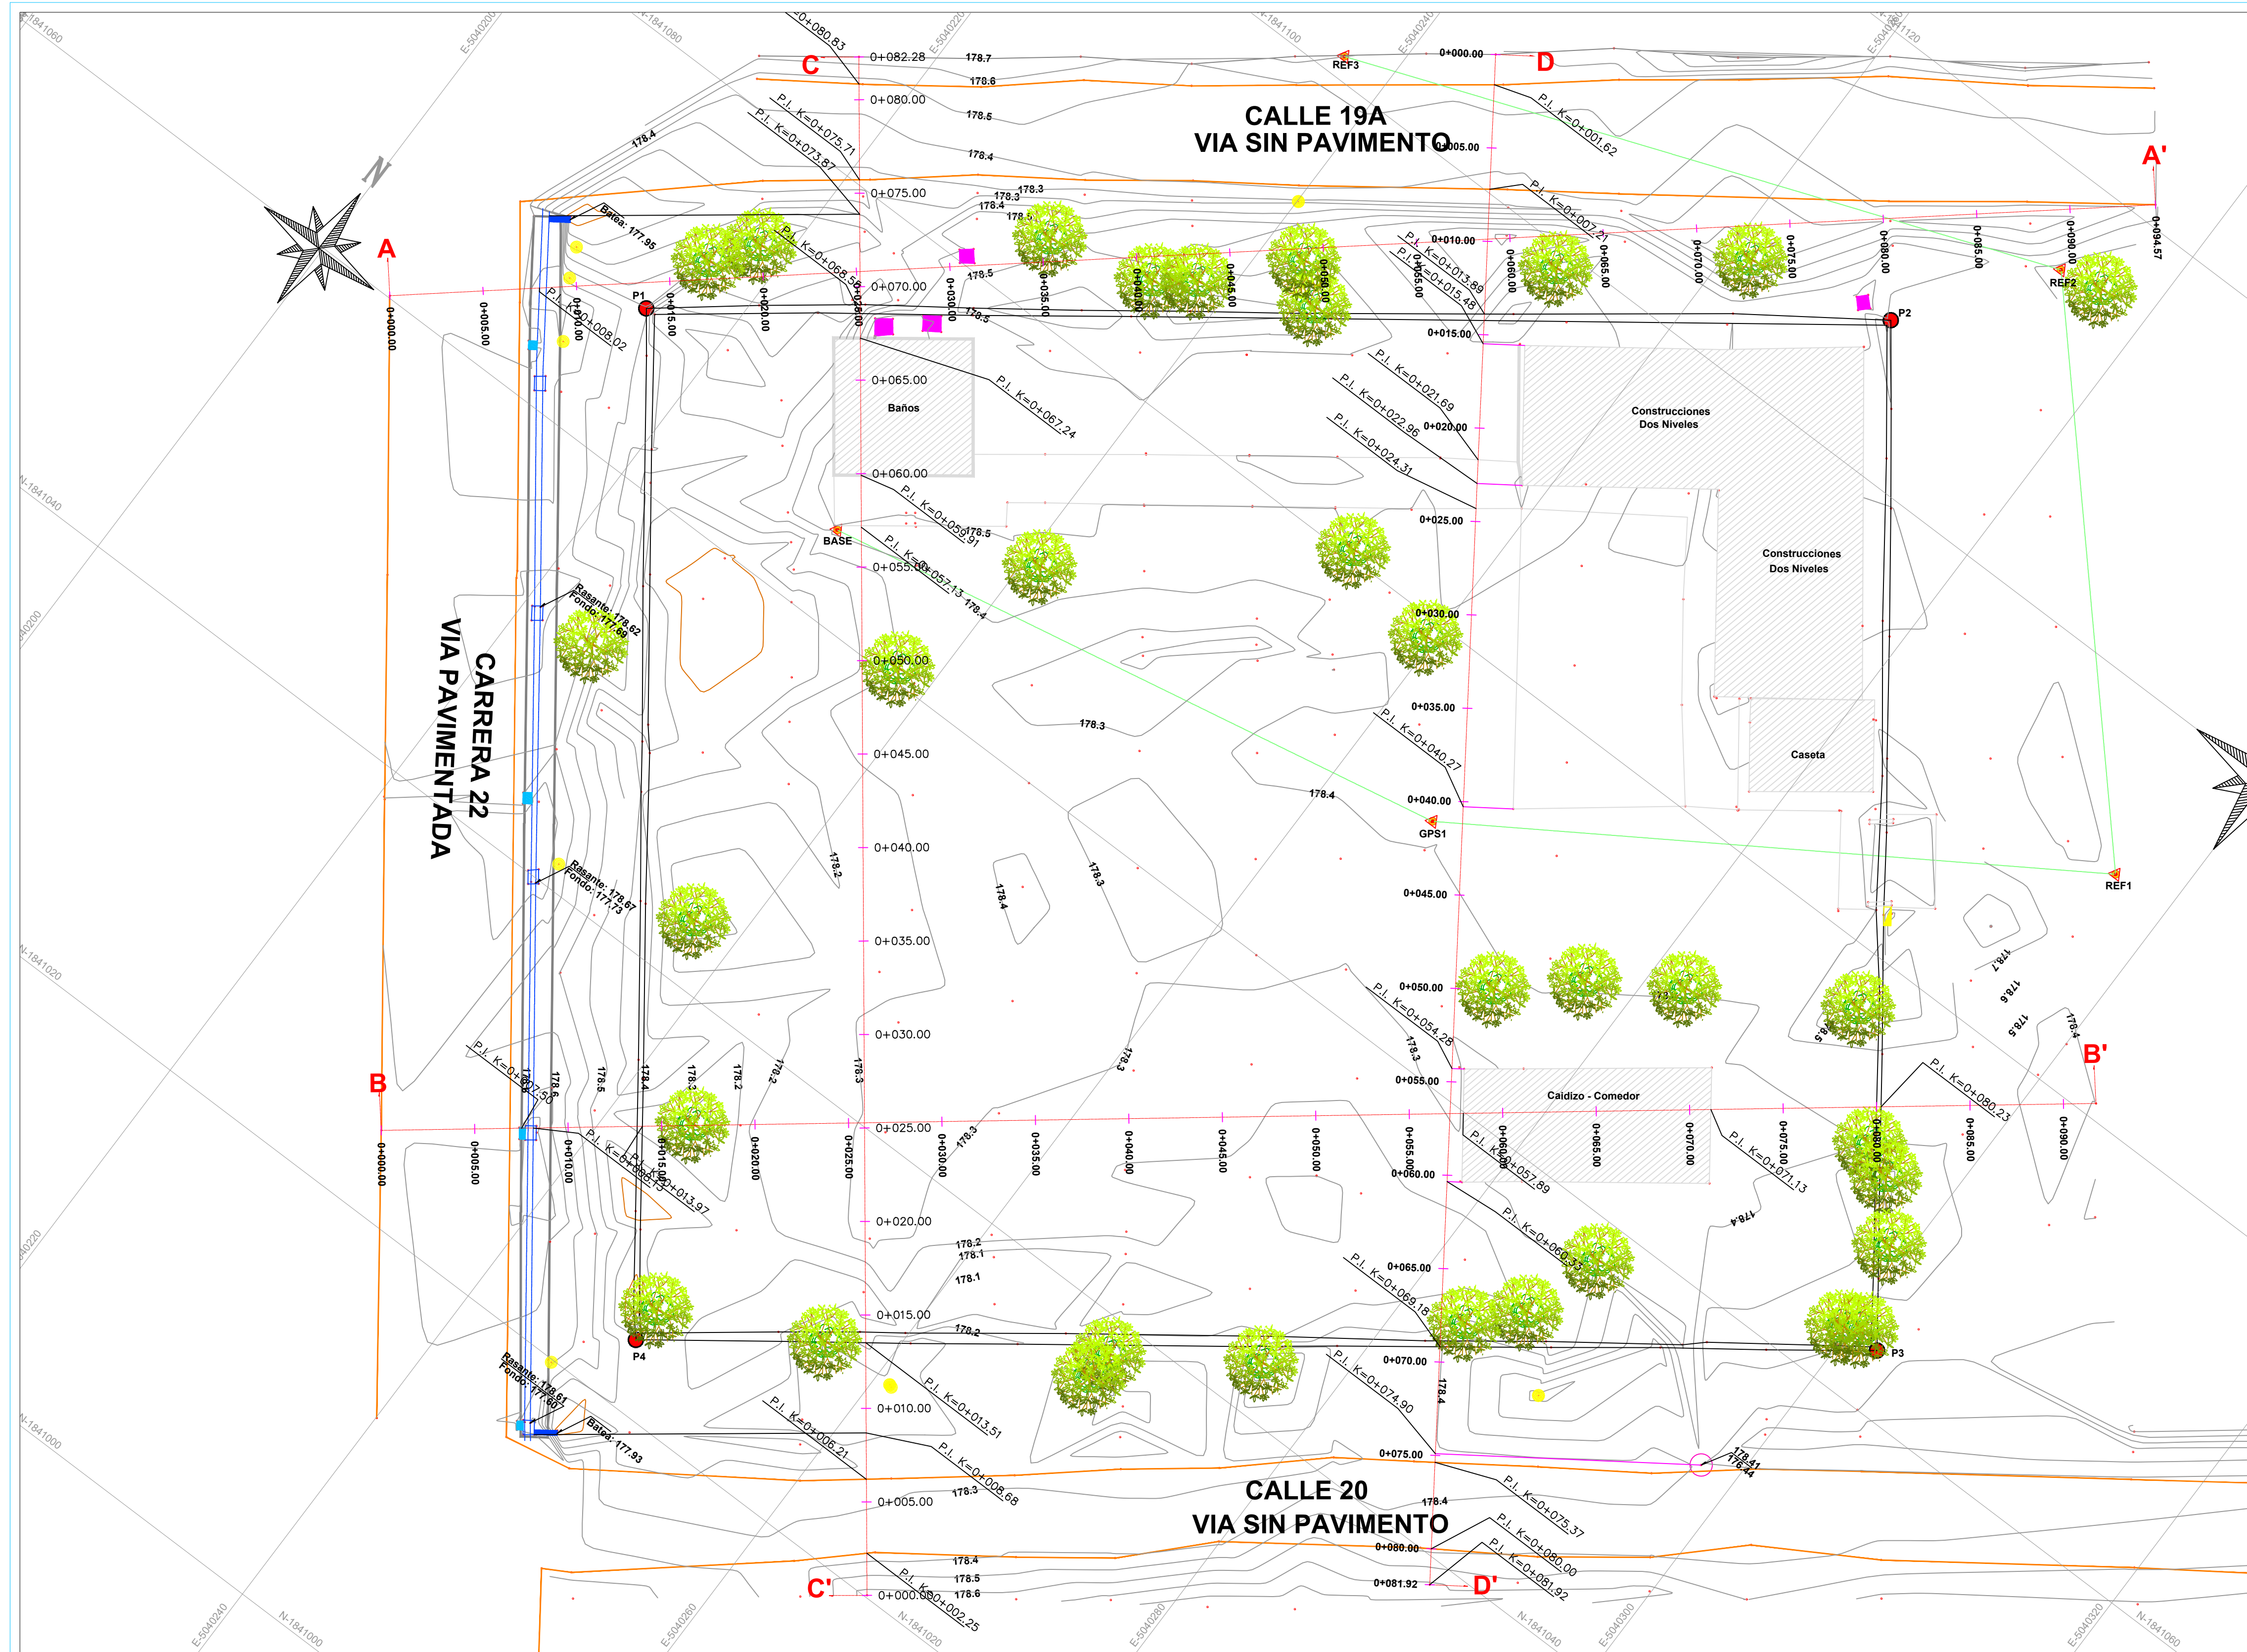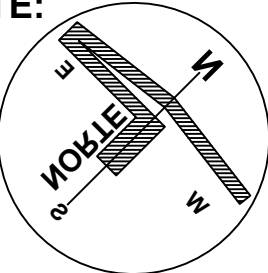

INFORMACIÓN GEOGRÁFICA	
SISTEMA DE COORDENADAS	MAGNA SIRGAS
DATUM	WGS 84
ORIGEN	BOGOTÁ
ORIGEN DE COORDENADAS	800019.0 - CENTRAL
COORDENADA NORTE FALSA	1780.000 m N
COORDENADA ESTE FALSA	1780.000 m E
LONGITUD ORIGEN	4°59'46.1011" W
LATITUD ORIGEN	74°56'39.8388" W
EQUIPO UTILIZADO	GNSS CHC NAV 80 MODO RTK Y ESTACION TOTAL

CONVENCIONES	
	Texto de Grilla de coordenadas
	Puntos de Detalle
	Cambio de colindante
	Puntos de Control DRONE
	Arboles
	Via sin pavimentar
	Sumidero
	Tanque subterráneo
	Línea Protección Nacedero
	Grilla de coordenadas
	Líndero
	Poste de electricidad



DEPARTAMENTO:

MUNICIPIO:**UBICACIÓN:**

ESTABLECIMIENTO:

I.E. JUAN MARIA MARCELINO

CONTIENE:

**PERFIL LONGITUDINAL
A-A'**

V°B°:

SECRETARIA DE EDUCACIÓN.
CARMEN SOFIA LIZ LASSO

FECHA:

MAYO DE 2026

CÓDIGO:

000000000000000000000000000000000000

ESCALA:

1: 100

PLANO:


TOPOGRAFICO

2 DE 5

TOPÓGRAFO:

FABIO FERNÁNDEZ MARTÍNEZ
TP-01-12437
Ingeniero Ambiental y Topógrafo

NORTE:

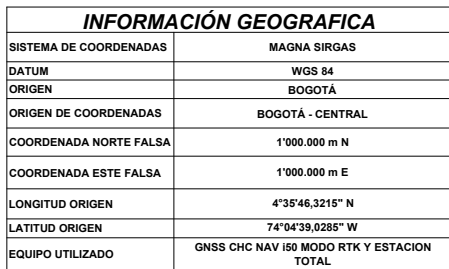

CONVENCIONES			
	Texto de Grilla de coordenadas		Sumidero
	Puntos de Detalle		Tanque subterráneo
	Cambio de colindante		Línea Protección Naceroero
	Puntos de Control DRONE		Grilla de coordenadas
	Arboles		Lindero
	Via sin pavimento		Poste de electricidad



**REPOSICIÓN Y MEJORAMIENTO
DE LA INFRAESTRUCTURA
FÍSICA DE LA SEDE EDUCATIVA
JUAN MARIA MARCELINO
GILIBERT DE LA I.E.
SANTANDER DEL MUNICIPIO
DE SAN JOSE DEL GUAVIARE**

DEPARTAMENTO:

GUAVIARE**MUNICIPIO:**

SAN JOSE DEL GUAVIARE

UBICACIÓN:

CR 22 ENTRE CALLE 19A Y 20

ESTABLECIMIENTO:

I.E. JUAN MARIA MARCELINO

CONTIENE:

PERFIL LONGITUDINAL
B - B'

V°B°:

Call 5/17

SECRETARIA DE EDUCACIÓN.
CARMEN SOFIA LIZ LASSO

FECHA:

MAYO DE 2026

CÓDIGO:

000000000000000000000000000000

ESCALA:

1: 100

PLANO:

TOPOGRAFICO

3 DE 5

TOPÓGRAFO:




FABIO FERNÁNDEZ MARTÍNEZ

TP-01-12437

Ingeniero Ambiental y Topógrafo

Tablo  Fernández

NORTE:

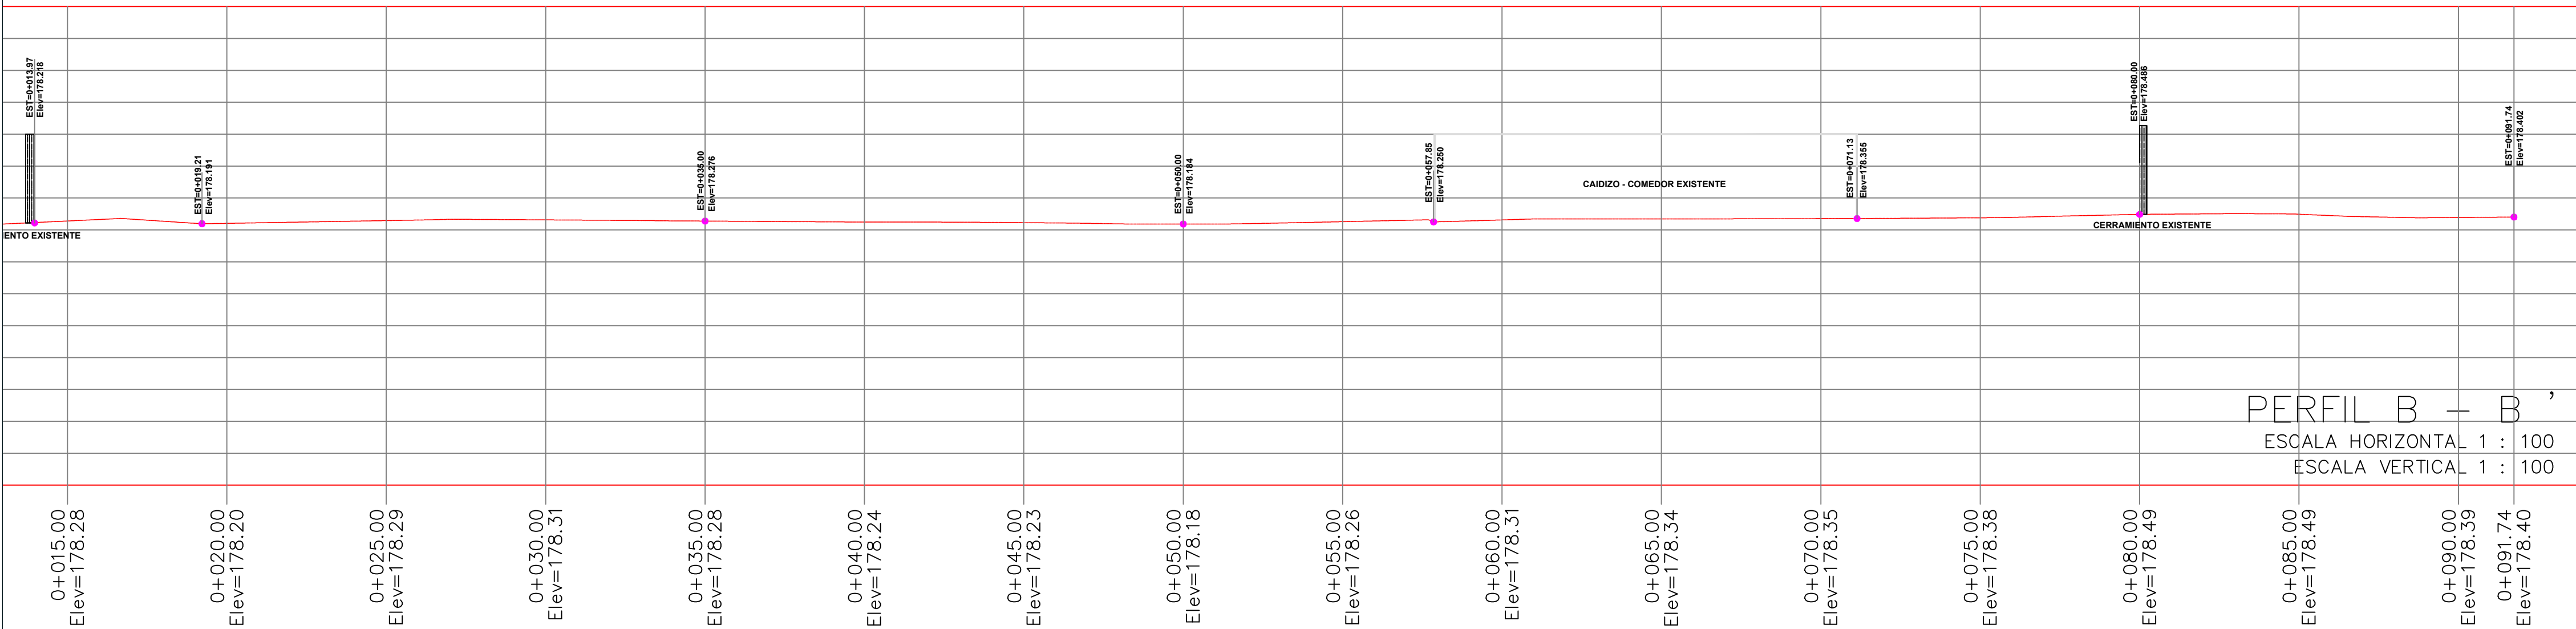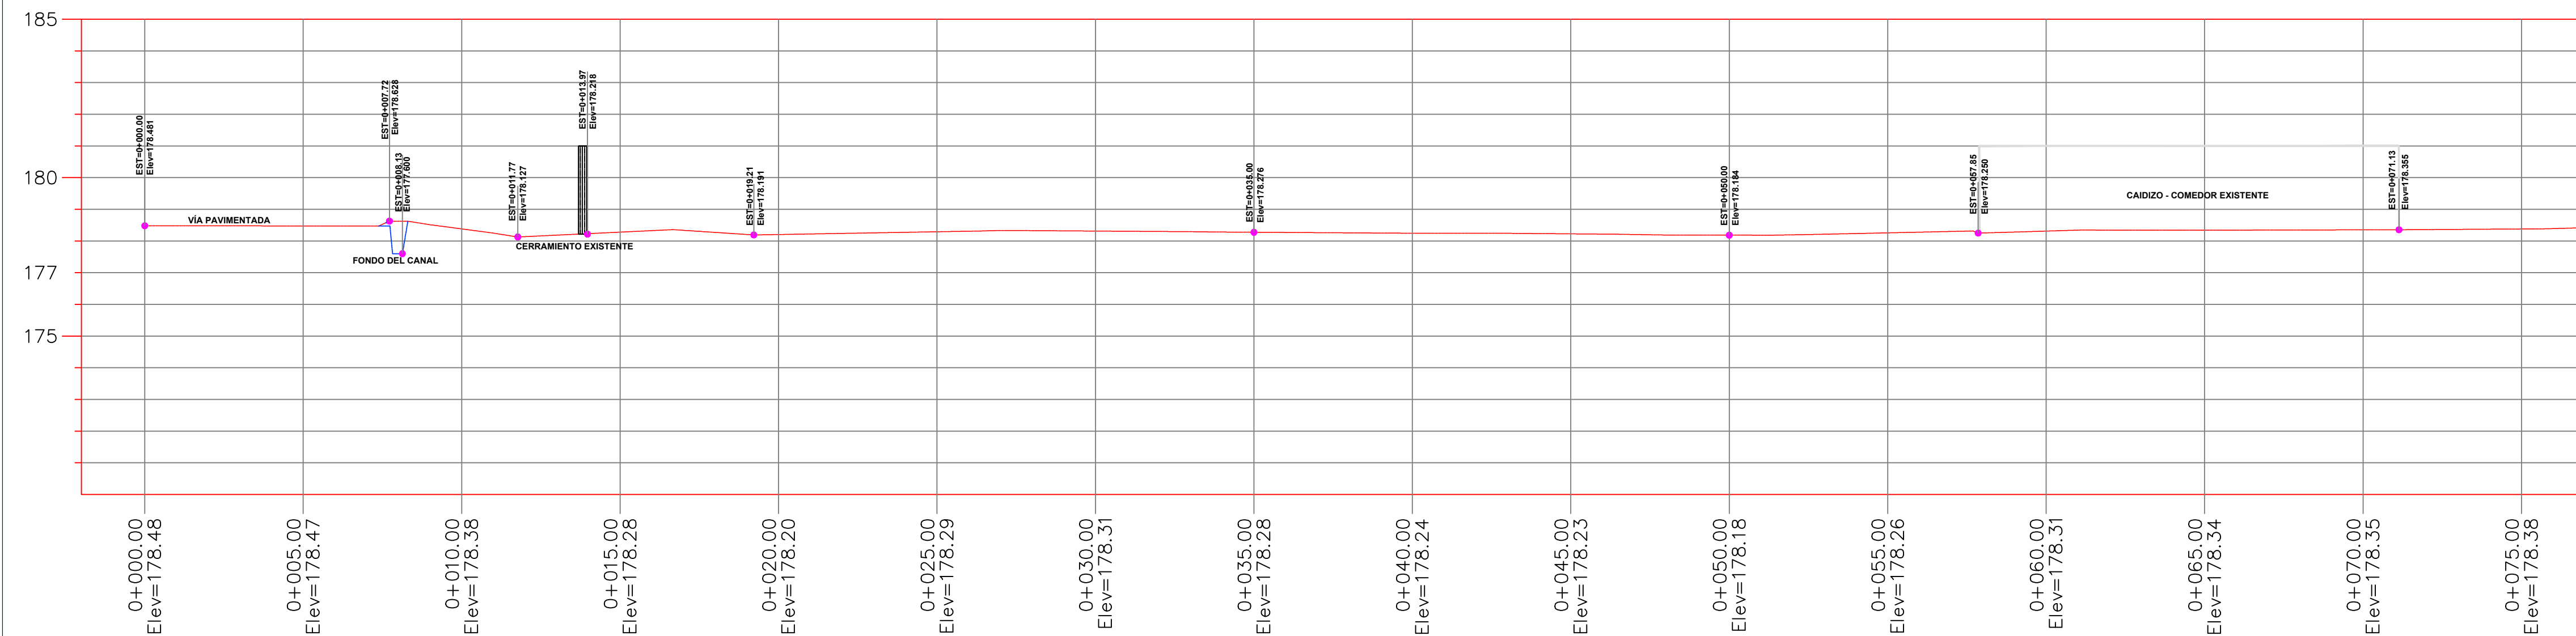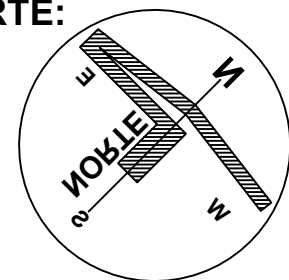

INFORMACIÓN GEOGRAFICA	
SISTEMA DE COORDENADAS	MAGNA SIRGAS
DATUM	WGS 84
ORIGEN	BOGOTÁ
ORIGEN DE COORDENADAS	BOGOTÁ - CENTRAL
COORDENADA NORTE FALSA	1'000.000 m N
COORDENADA ESTE FALSA	1'000.000 m E
LONGITUD ORIGEN	4°38'44.3215" N
LATITUD ORIGEN	74°04'39.5285" W
EQUIPO UTILIZADO	GNSS CHC NAV I50 I50 MOXA RTK Y ESTACION TOTAL

CONVENCIONES			
	Texto de Grilla de coordenadas		Sumidero
	Puntos de Detalle		Subtarea subterráneo
	Cambio de colindante		Línea Protección Nacedero
	Puntos de Control DRONE		Grilla de coordenadas
	Arboles		Lindero
	Via sin pavimento		Poste de electricidad



PROYECTO:

REPOSICIÓN Y MEJORAMIENTO
DE LA INFRAESTRUCTURA
FÍSICA DE LA SEDE EDUCATIVA
JUAN MARIA MARCELINO
GILIBERT DE LA I.E.
SANTANDER DEL MUNICIPIO
DE SAN JOSE DEL GUAUIARE

DEPARTAMENTO:

GUAVIARE

MUNICIPIO:

SAN JOSE DEL GUAUIARE

UBICACIÓN:

CR 22 ENTRE CALLE 19A Y 20

ESTABLECIMIENTO:

I.E. JUAN MARIA MARCELINO

CONTIENE:

PERFIL LONGITUDINAL
C - C'

VºBº:

Carmen Sofia Liz Lasso

SECRETARIA DE EDUCACIÓN.
CARMEN SOFIA LIZ LASSO

FECHA:

MAYO DE 2026

CÓDIGO:

00000000000000000000000000000000

ESCALA:

1: 100

PLANO:

TOPOGRAFICO




4 DE 5

TOPÓGRAFO:

FABIO FERNÁNDEZ MARTÍNEZ
TP-01-12437
Ingeniero Ambiental y Topógrafo

Fabio Fernández

NORTE:

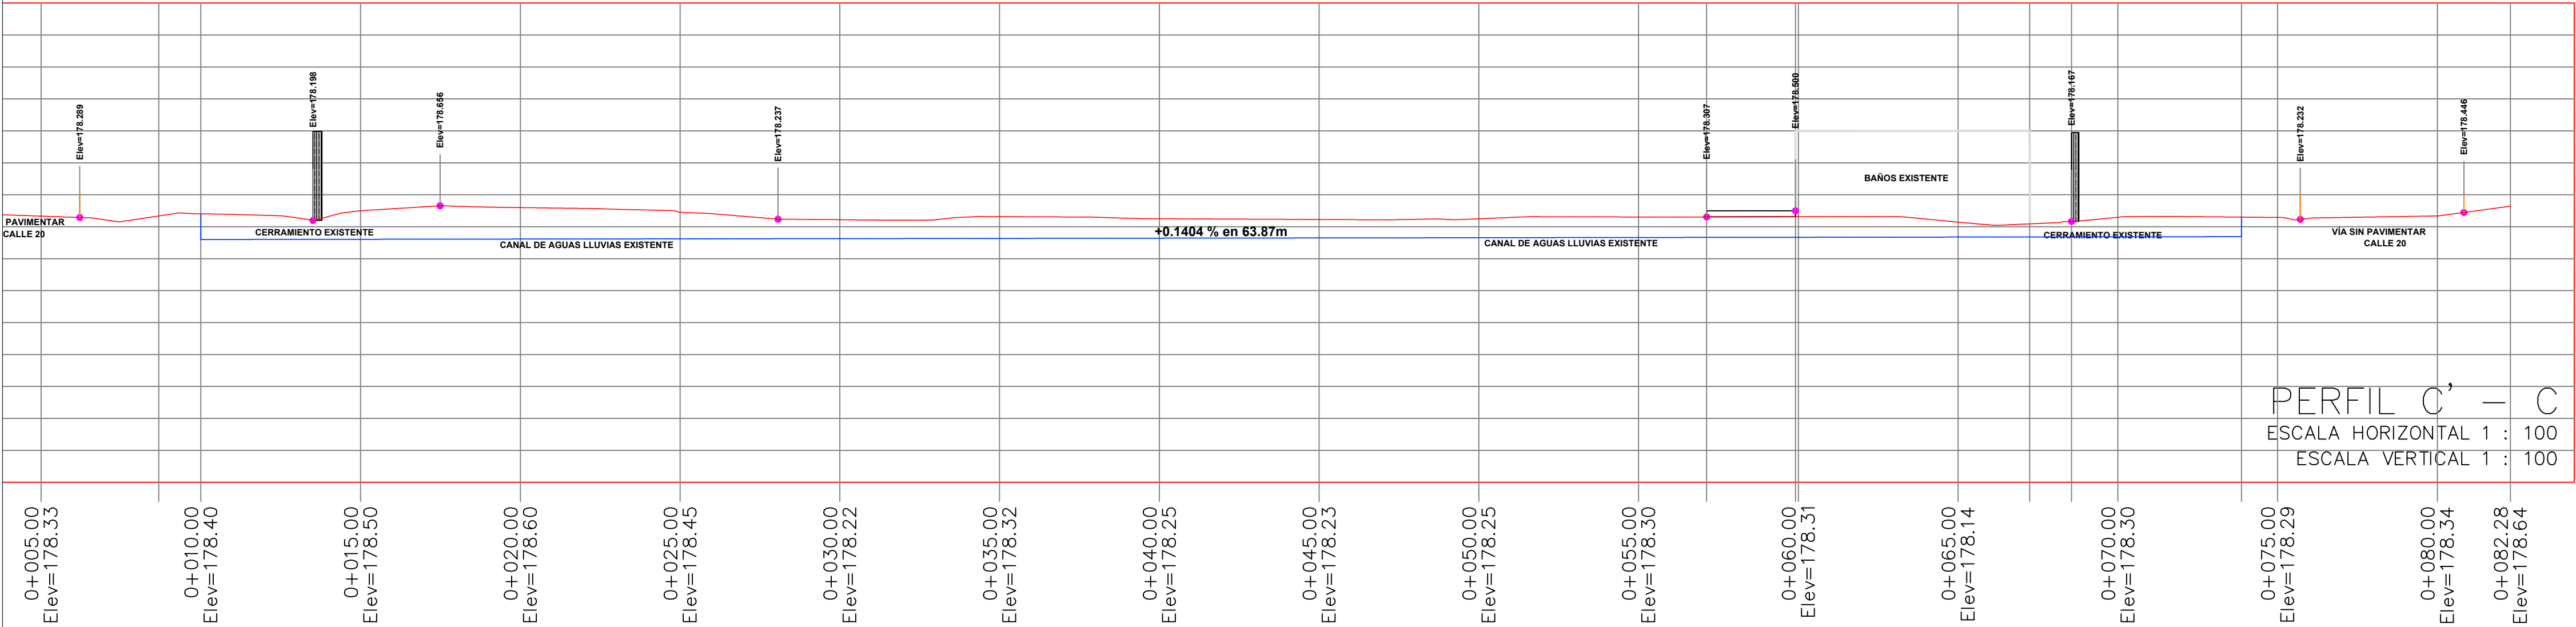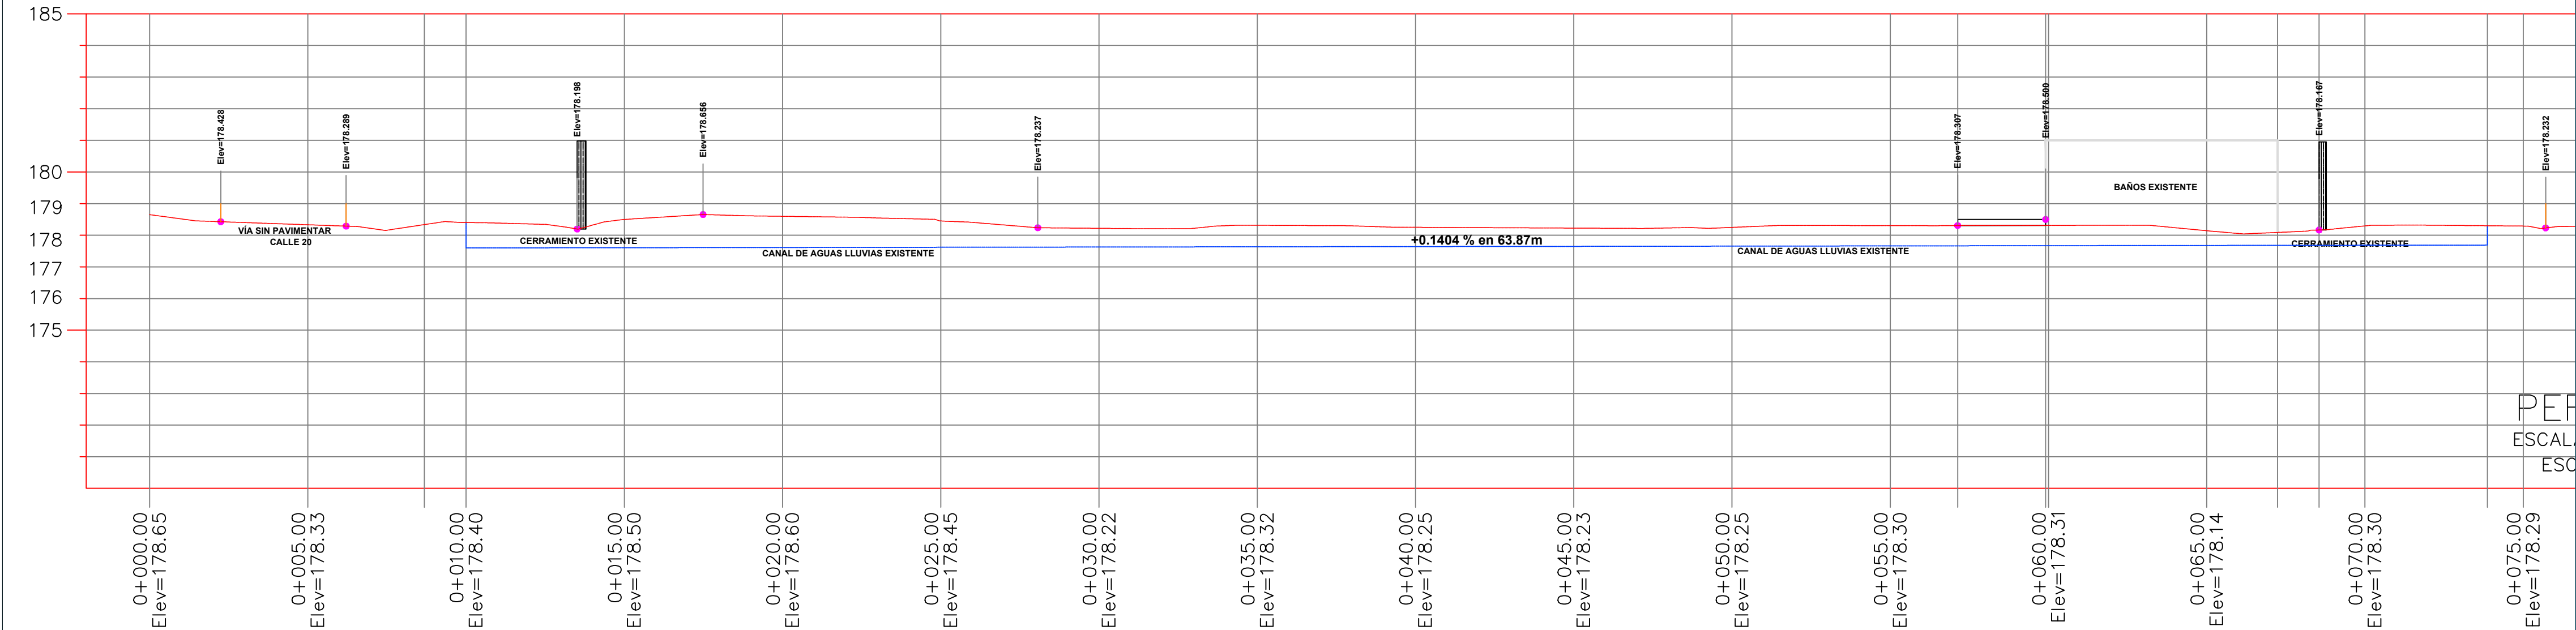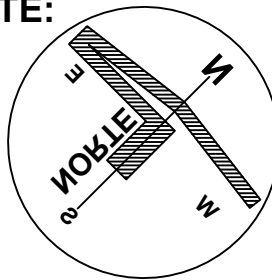

INFORMACIÓN GEOGRAFICA	
SISTEMA DE COORDENADAS	MAGNA SIRGAS
DATUM	WGS 84
ORIGEN	8000715
ORIGEN DE COORDENADAS	8000715 - CENTRAL
COORDENADA NORTE FALSA	1'000.000 m N
COORDENADA NORTE VERDA	1'000.000 m N
COORDENADA ESTE FALSA	1'000.000 m E
COORDENADA ESTE VERDA	1'000.000 m E
LONGITUD ORIGEN	74°34'33.225" W
LATITUD ORIGEN	4°39'43.225" N
EQUIPO UTILIZADO	GNSS CHC NAV 80 MODO RTK Y ESTACION TOTAL

CONVENCIONES	
	Puntos de Detalle
	Cambio de colindante
	Puntos de Control DRONE
	Arboles
	Vía sin pavimentar
	Sumidero
	Tanque subterráneo
	Línea Protección Nacadero
	Grilla de coordenadas
	Lindero
	Poste de electricidad



PROYECTO:

REPOSICIÓN Y MEJORAMIENTO
DE LA INFRAESTRUCTURA
FÍSICA DE LA SEDE EDUCATIVA
JUAN MARIA MARCELINO
GILIBERT DE LA I.E.
SANTANDER DEL MUNICIPIO
DE SAN JOSE DEL GUAVIARE

DEPARTAMENTO:

GUAVIARE

MUNICIPIO:

SAN JOSE DEL GUAVIARE

UBICACIÓN:

CR 22 ENTRE CALLE 19A Y 20

ESTABLECIMIENTO:

I.E. JUAN MARIA MARCELINO

CONTIENE:

PERFIL LONGITUDINAL
D - D'

VºBº:

Carmen Sofia Liz Lasso

SECRETARIA DE EDUCACIÓN.
CARMEN SOFIA LIZ LASSO

FECHA:

MAYO DE 2026

CÓDIGO:

00000000000000000000000000000000

ESCALA:

1: 100

PLANO:

TOPOGRAFICO




5 DE 5

TOPÓGRAFO:

FABIO FERNÁNDEZ MARTÍNEZ
TP-01-12437
Ingeniero Ambiental y Topógrafo

Fabio Fernández

NORTE:

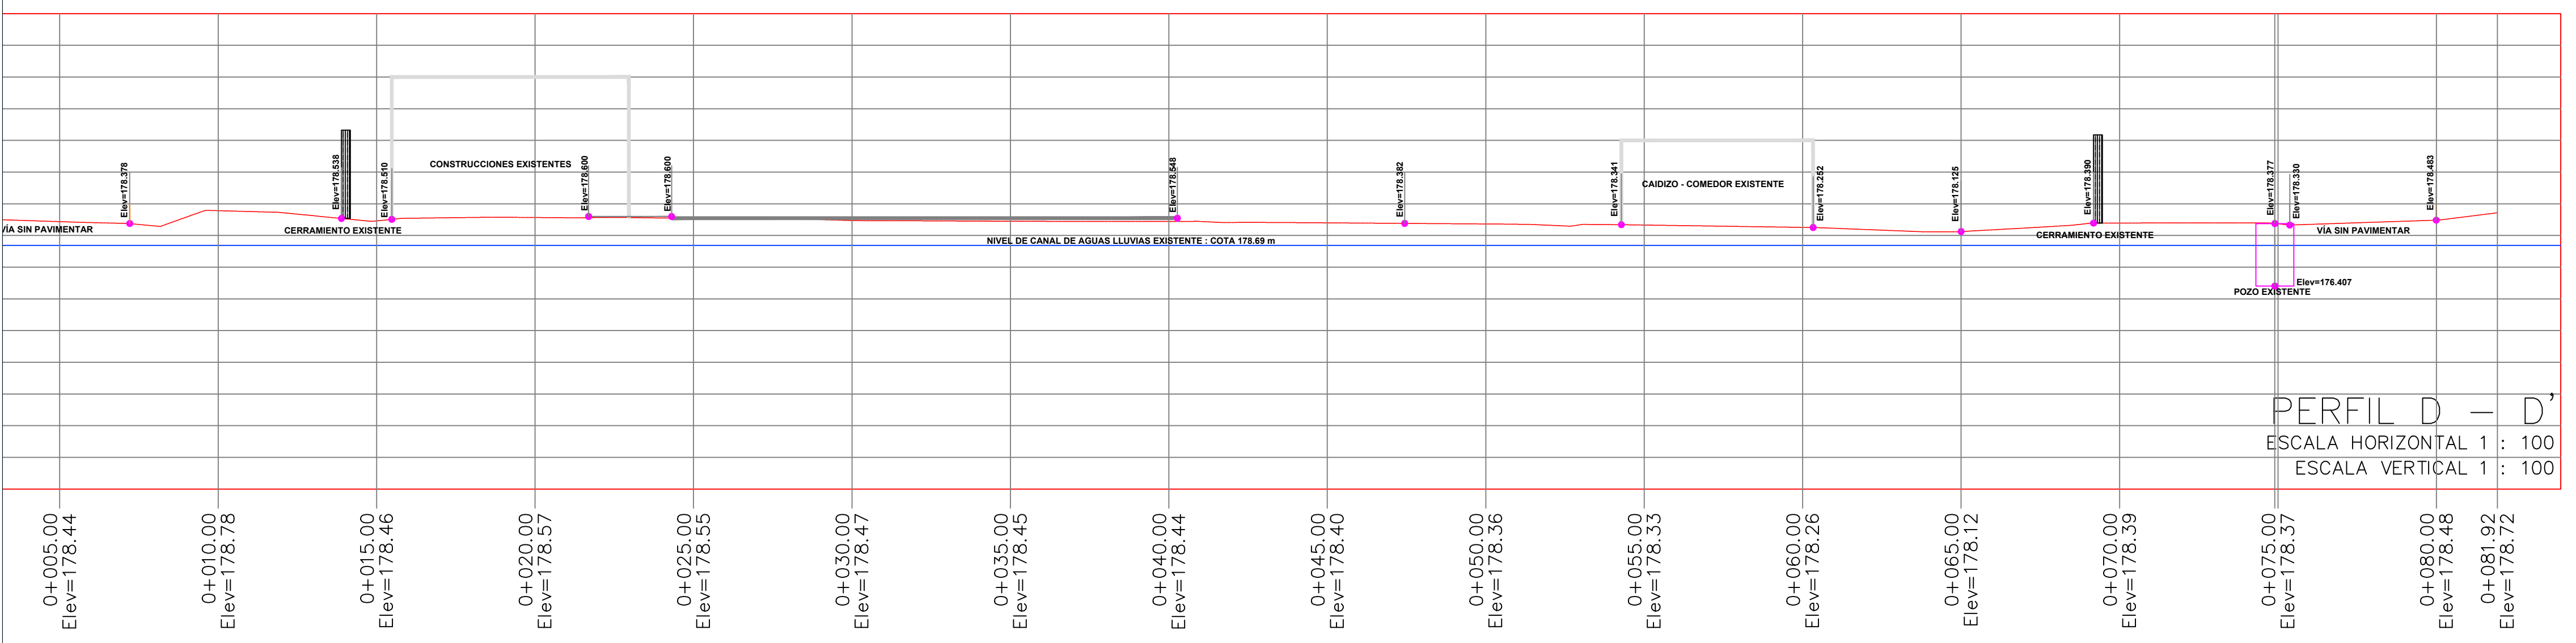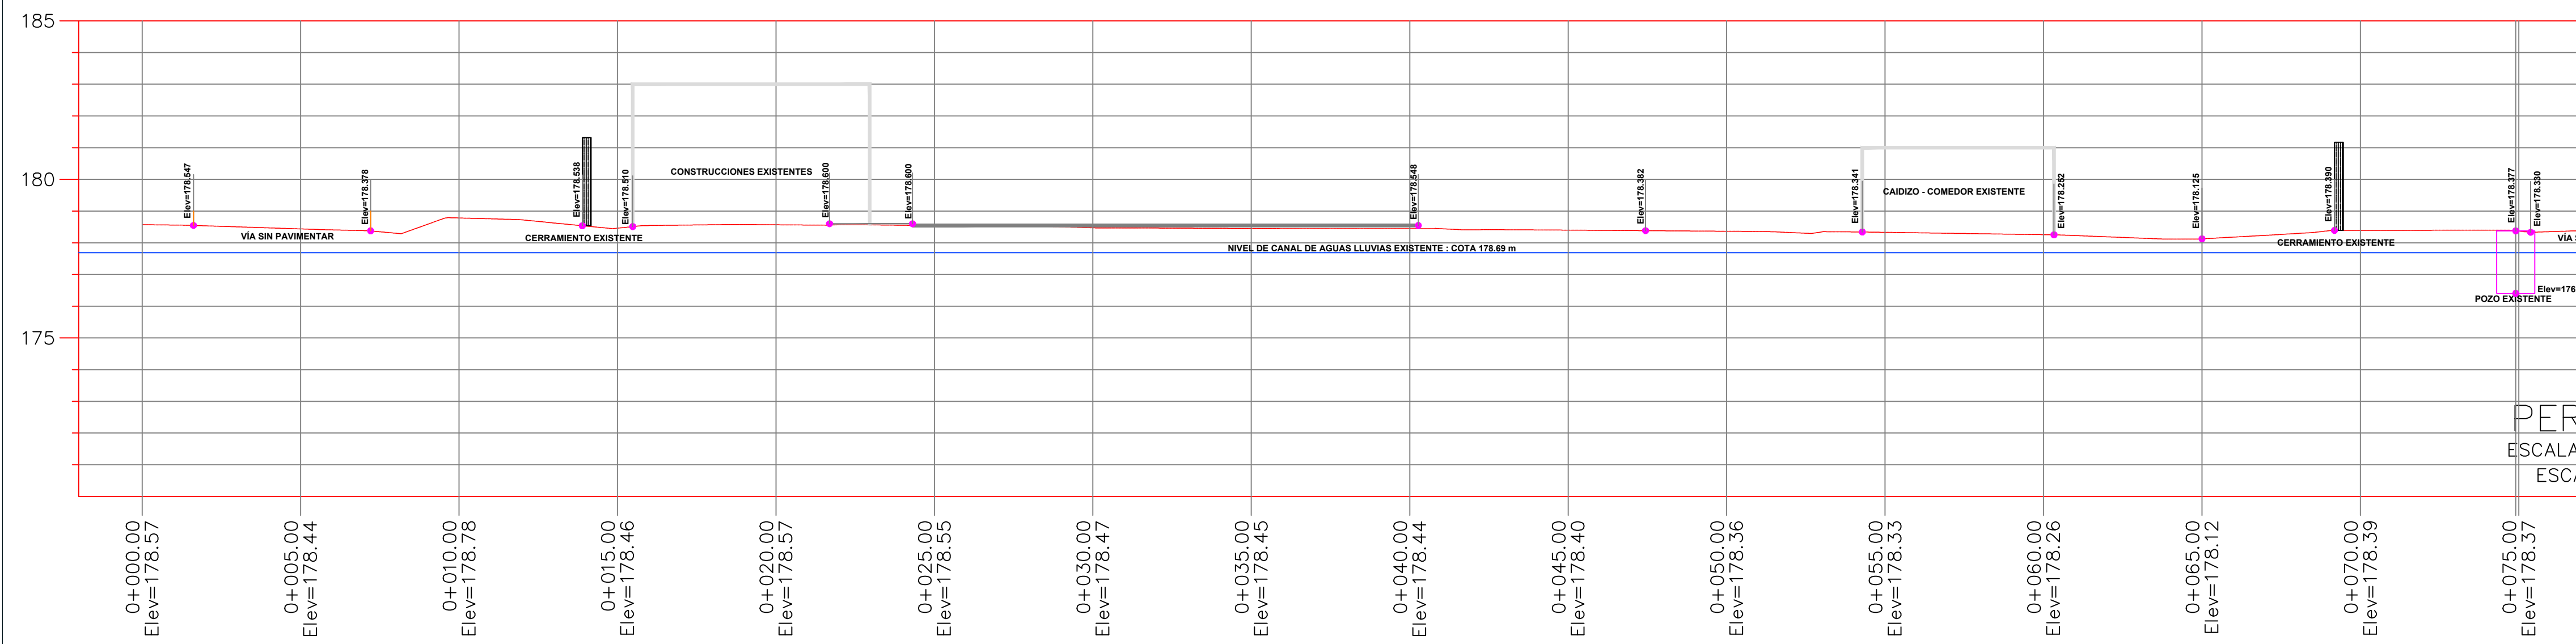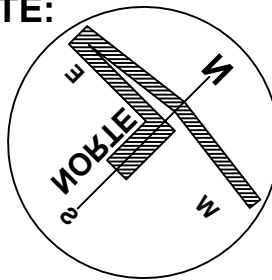

INFORMACIÓN GEOGRAFICA	
SISTEMA DE COORDENADAS	MAGNA SIRGAS
DATUM	WGS 84
ORIGEN	800075
ORIGEN DE COORDENADAS	800075 - CENTRAL
COORDENADA NORTE FALSA	1'000.000 m N
COORDENADA ESTE FALSA	1'000.000 m E
LONGITUD ORIGEN	4°39'48.3219" N
LATITUD ORIGEN	74°04'29.0285" W
EQUIPO UTILIZADO	GNSS CHC NAV 80 MODO RTK Y ESTACION TOTAL

CONVENCIONES	
	Taxo de Grilla de coordenadas
	Puntos de Detalle
	Cambio de colindante
	Puntos de Control DRONE
	Arboles
	Vía sin pavimentar
	Sumidero
	Tanque subterráneo
	Línea Protección Nacedero
	Grilla de coordenadas
	Lindero
	Poste de electricidad