



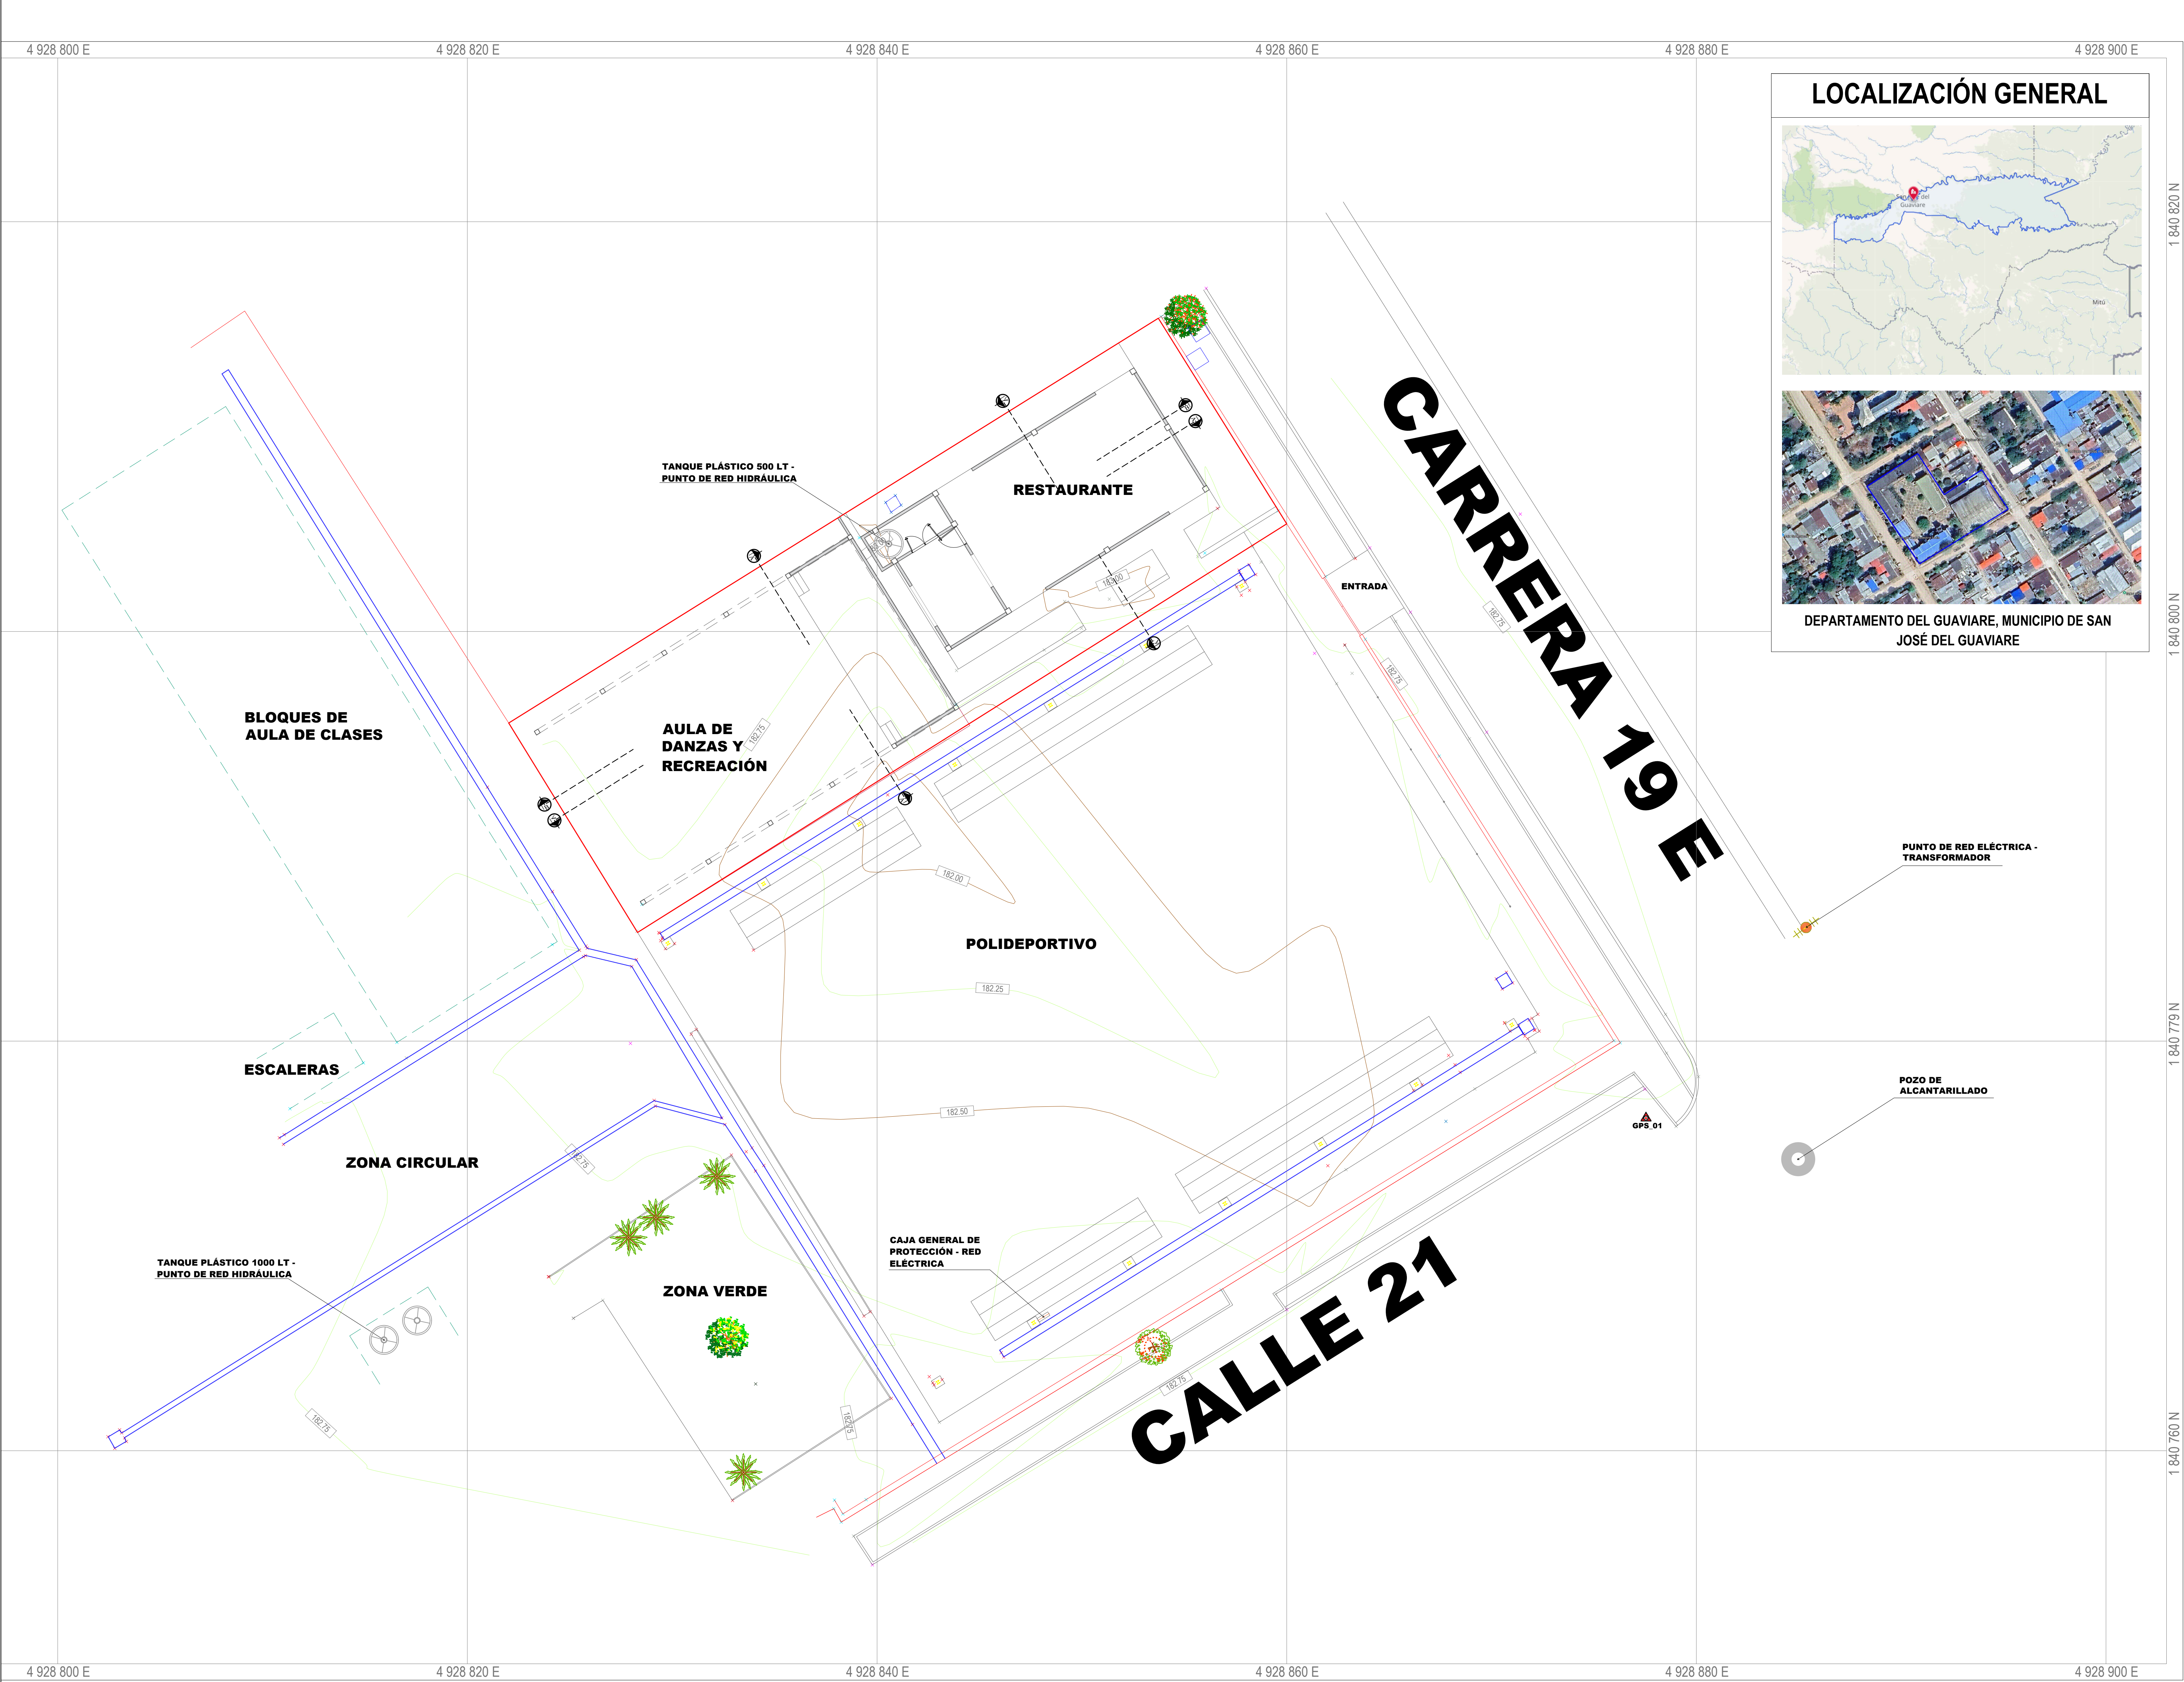

LOCALIZACIÓN GENERAL

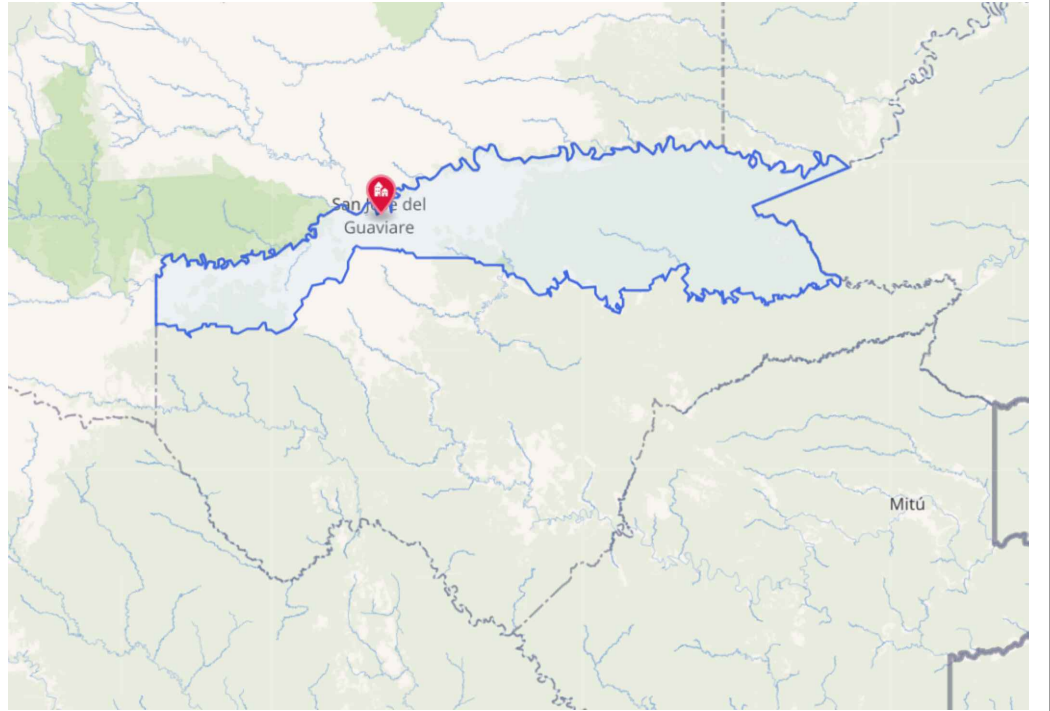

DEPARTAMENTO DEL GUAVIARE, MUNICIPIO DE SAN JOSÉ DEL GUAVIARE



PROYECTO:
"AMPLIACIÓN Y MEJORAMIENTO DE LA INFRAESTRUCTURA DEL RESTAURANTE ESCOLAR EN LAS SEDES EDUCATIVAS MANUELA BELTRÁN Y JOSÉ CELESTINO MUTIS DEL MUNICIPIO DE SAN JOSÉ DEL GUAVIARE"

DEPARTAMENTO:
GUAVIARE

MUNICIPIO:
SAN JOSE DEL GUAVIARE

ESTABLECIMIENTO:
I.E CELESTINO MUTIS

CONTIENE:
-PLANTA DE LOCALIZACION DE CANALES DE DESAGUES

VoBO:

SECRETARIA DE EDUCACIÓN

FECHA:
MAYO DE 2026

CÓDIGO:

ESCALA: LA INDICADA	PLANO: 5 DE 11
-------------------------------	--------------------------

DISEÑO:

ARQ. JEISSON ALEXIS FERNANDEZ CHAUX
Matrícula Profesional N.
A35272019-1120572344