



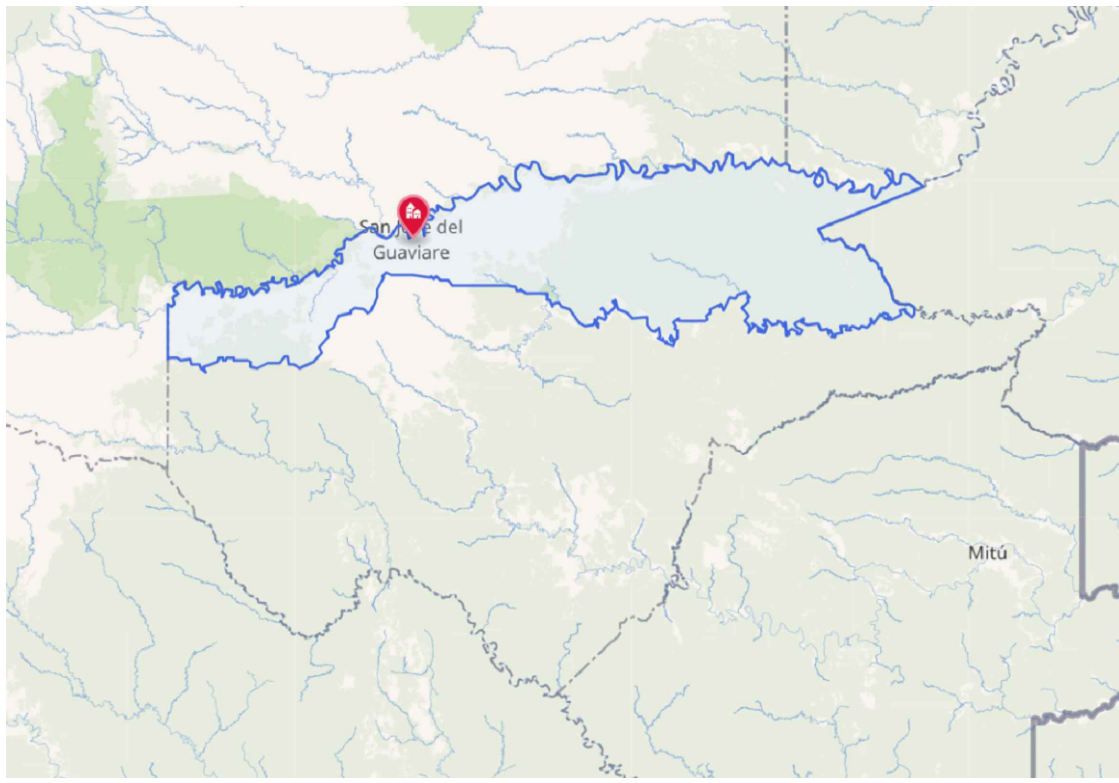

DEPARTAMENTO DEL GUAVIARE, MUNICIPIO DE SAN JOSÉ DEL GUAVIARE

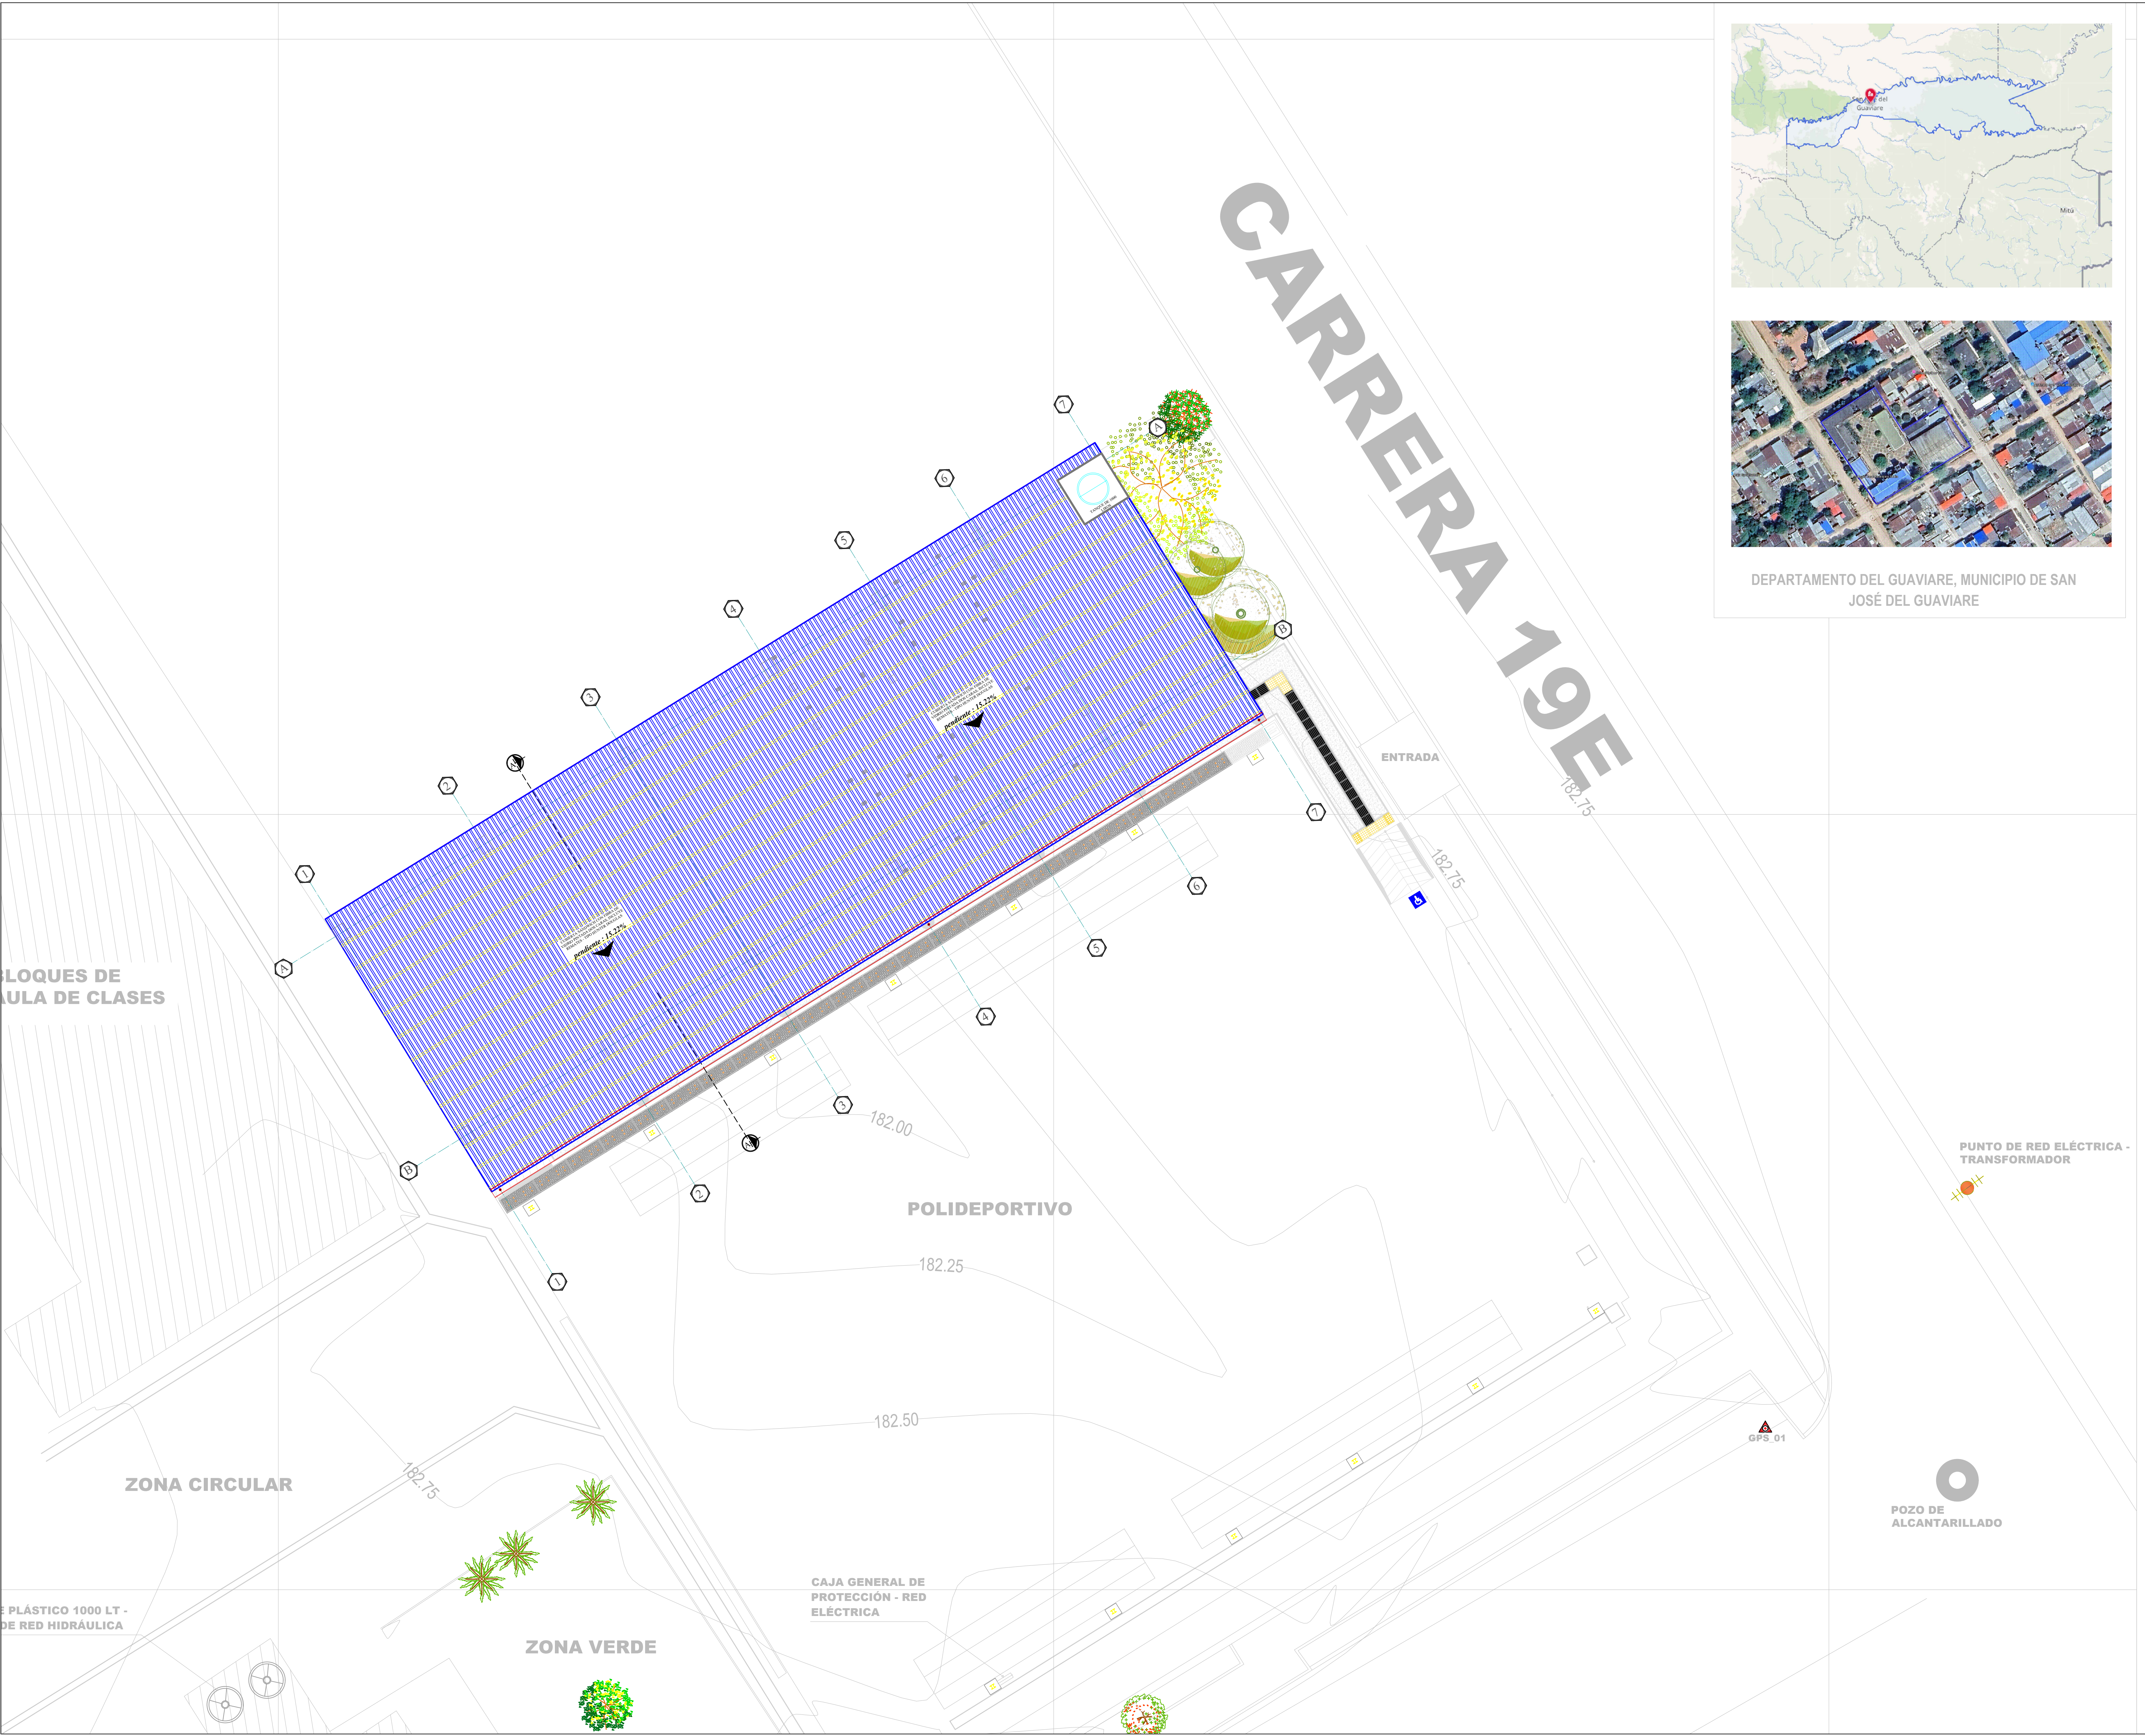

PROYECTO:
"AMPLIACIÓN Y MEJORAMIENTO
DE LA INFRAESTRUCTURA DEL
RESTAURANTE ESCOLAR EN LAS
SEDES EDUCATIVAS MANUELA
BELTRÁN Y JOSÉ CELESTINO
MUTIS DEL MUNICIPIO DE SAN
JOSÉ DEL GUAVIARE"

DEPARTAMENTO:
GUAVIARE

MUNICIPIO:
SAN JOSE DEL GUAVIARE

ESTABLECIMIENTO:
I.E CELESTINO MUTIS

CONTIENE:
**-IMPLANTACION PLANTA
DE CUBIERTAS**

VoBO:

SECRETARIA DE EDUCACIÓN

FECHA:
MAYO DE 2026

CÓDIGO:

ESCALA: 1-100	PLANO: 4 DE 11
------------------	-------------------

DISEÑO:

ARQ. JEISSON ALEXIS FERNANDEZ CHAUX
Matrícula Profesional N.
A35272019-1120572344