
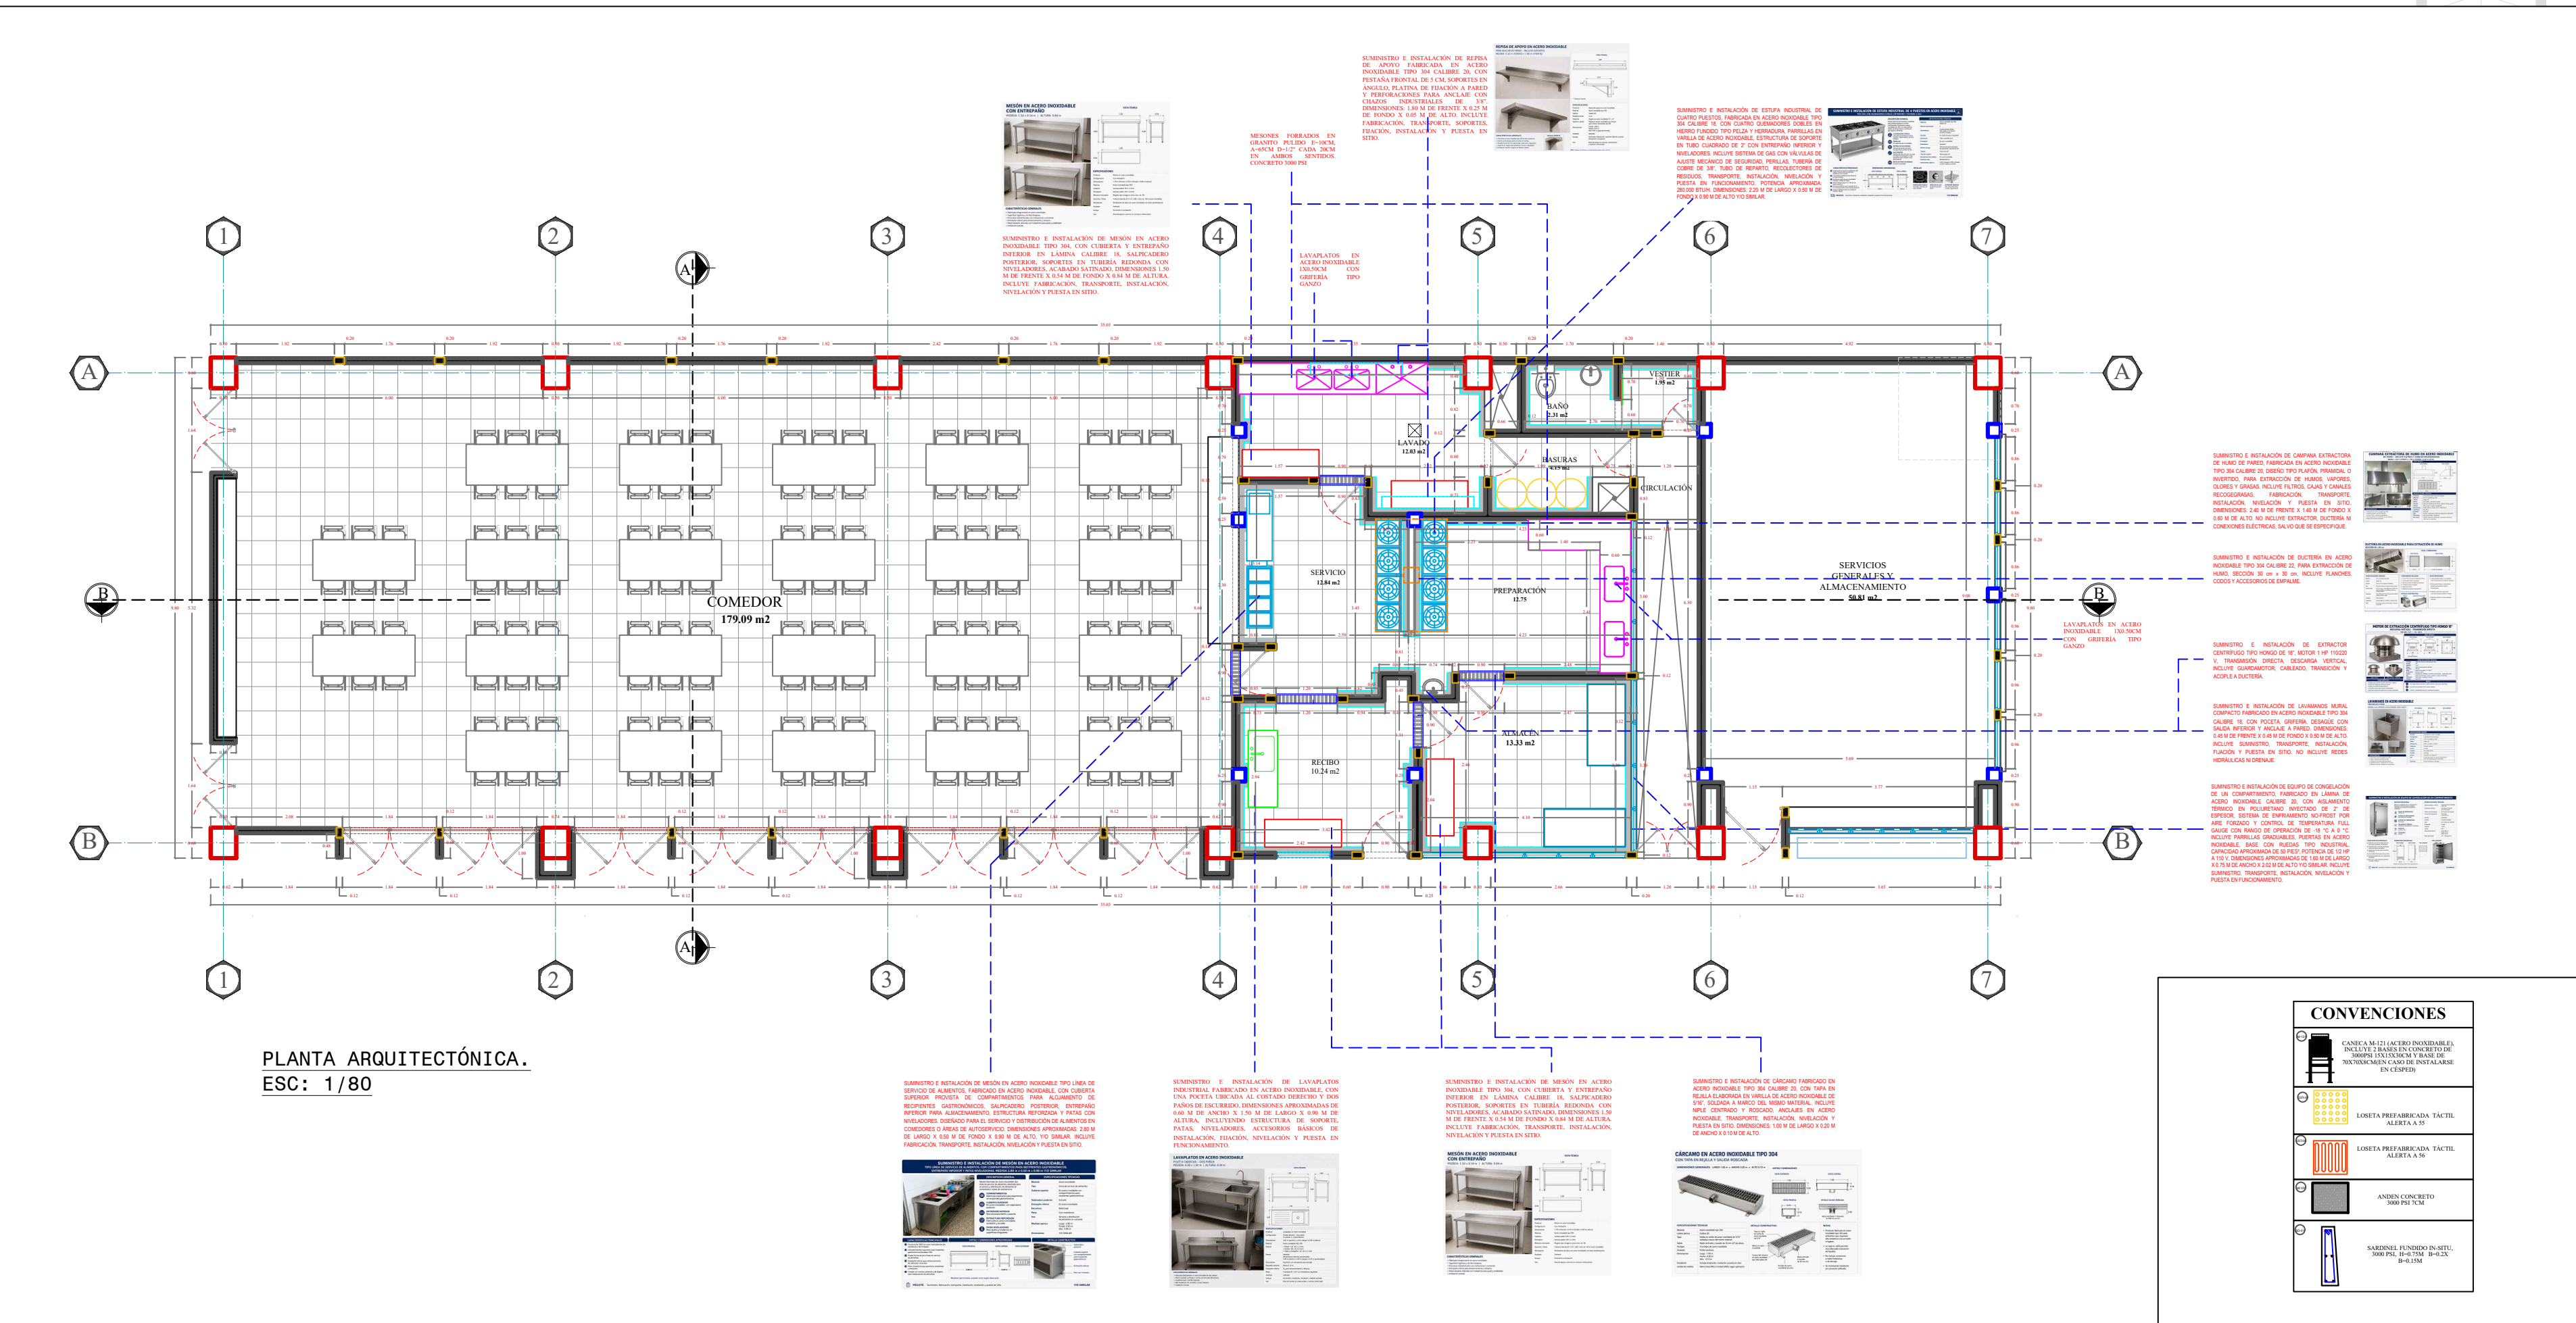
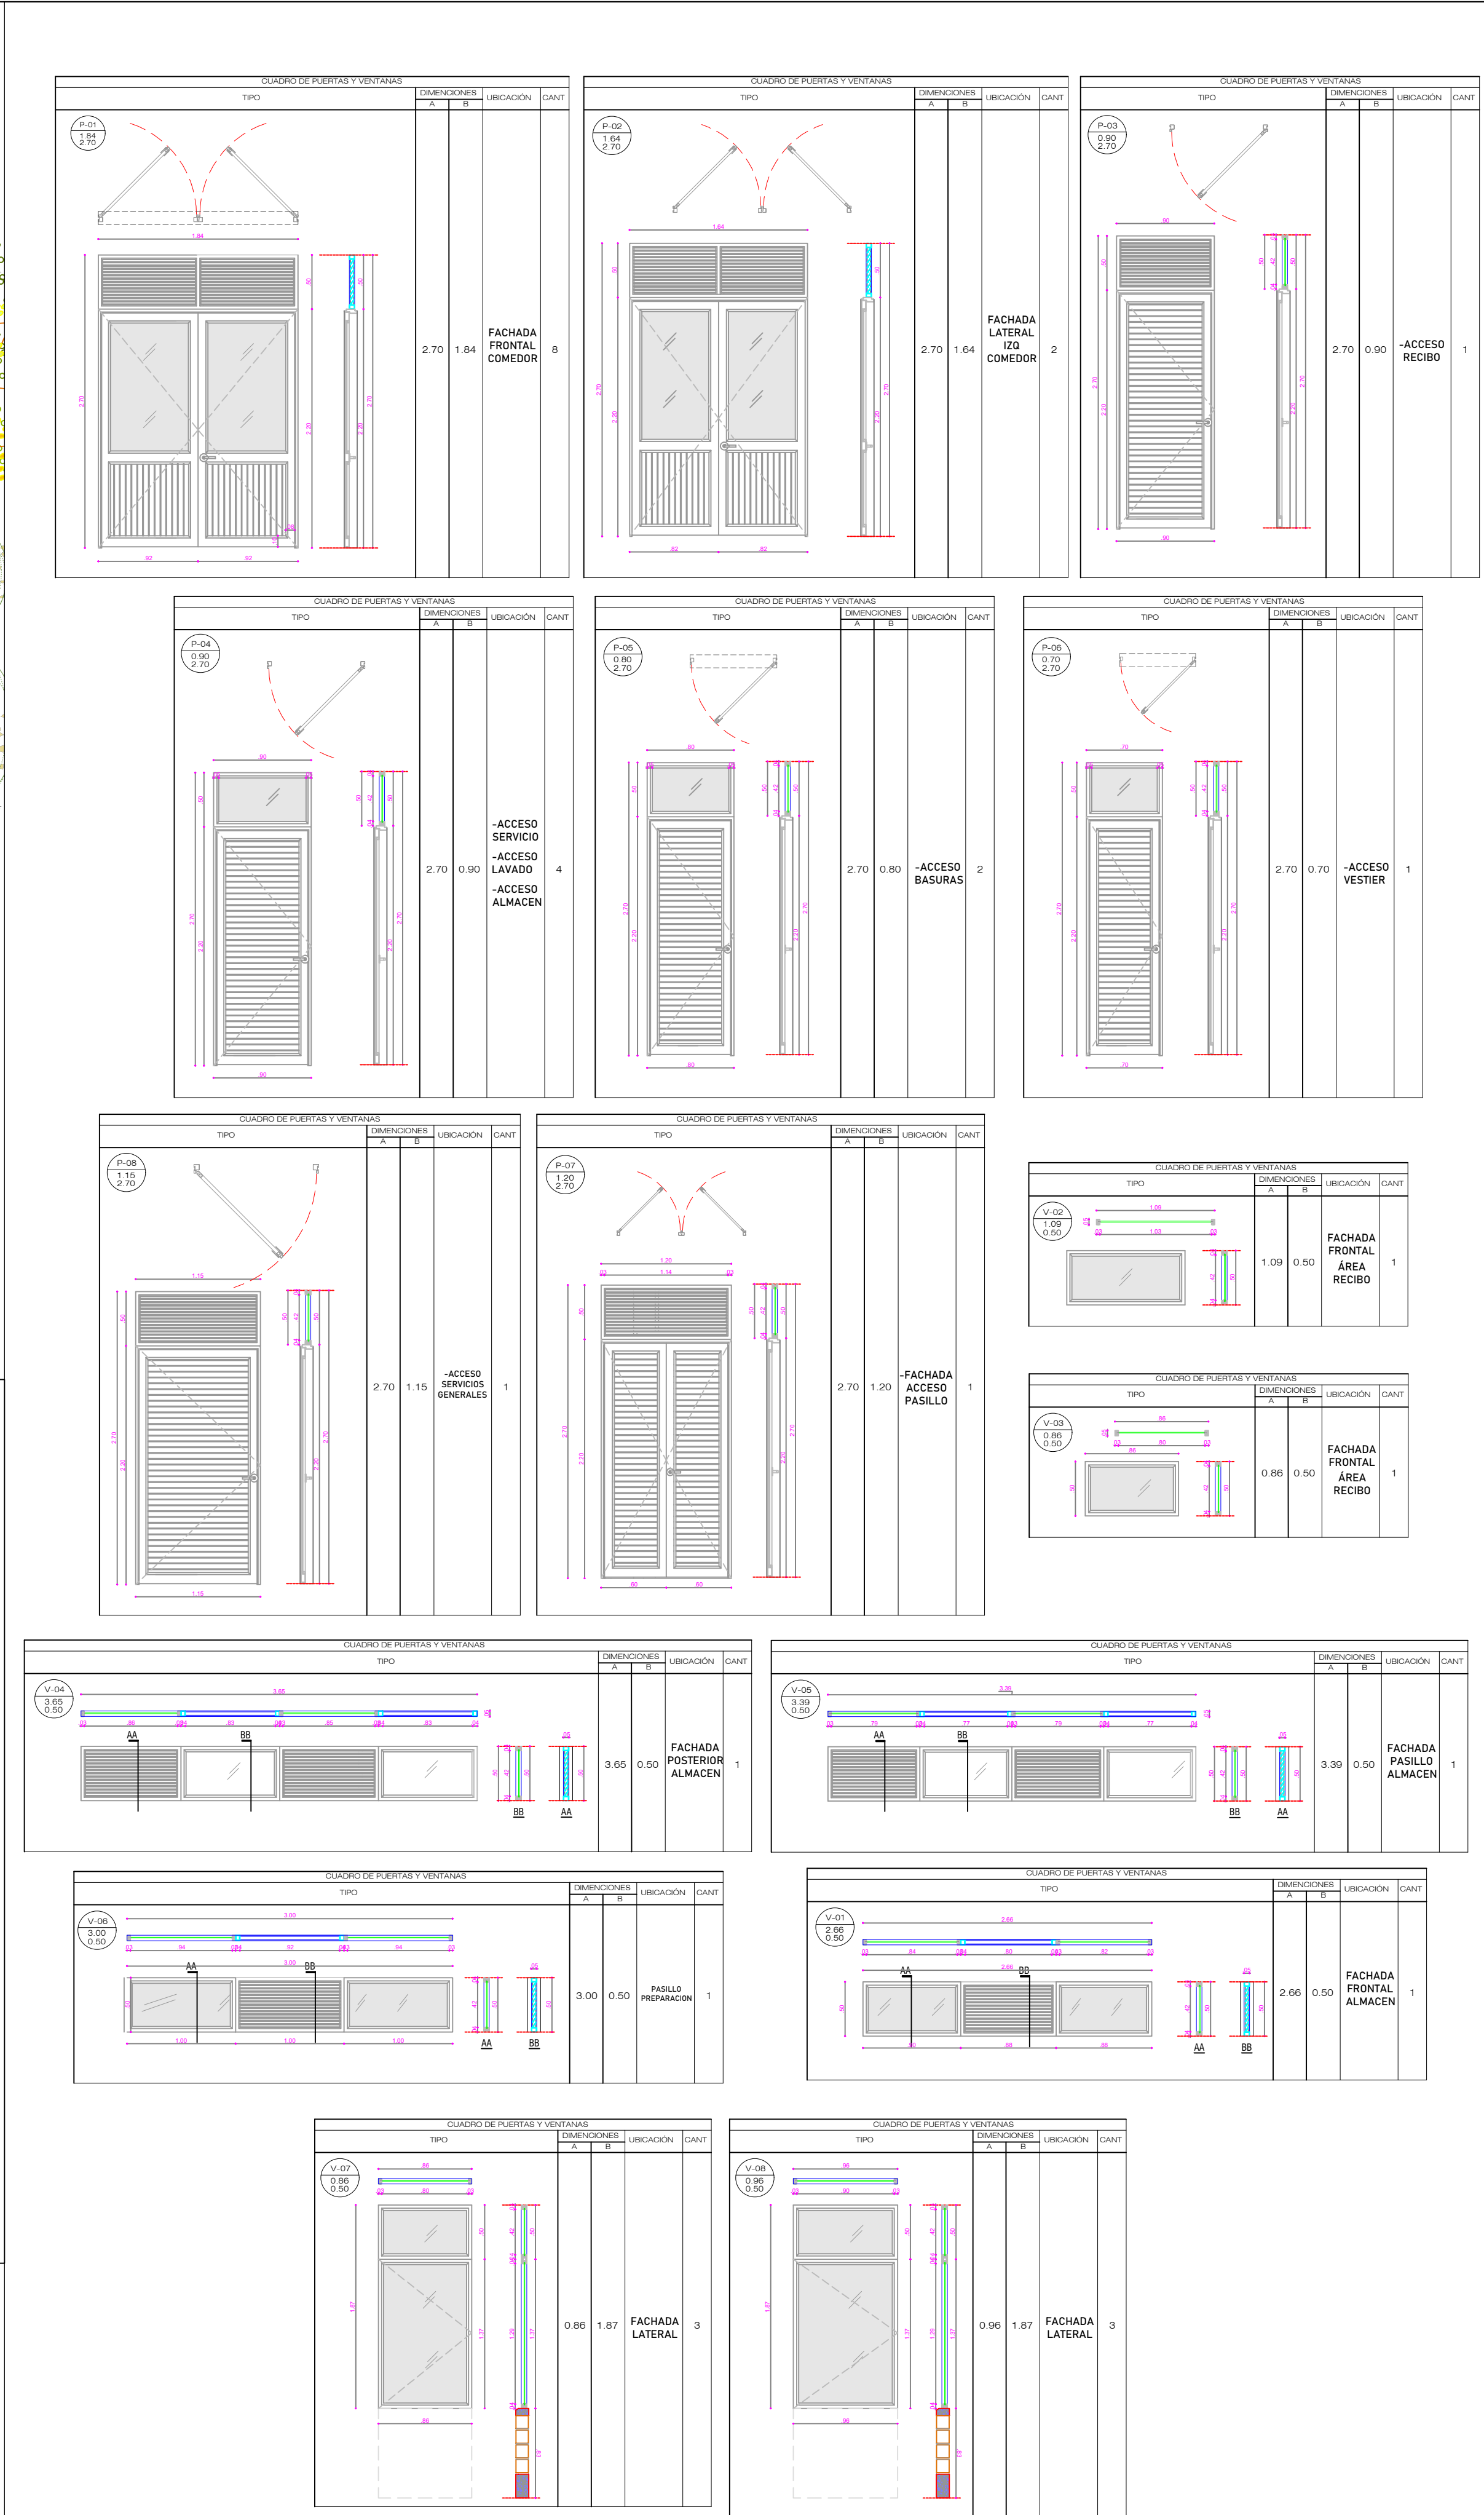


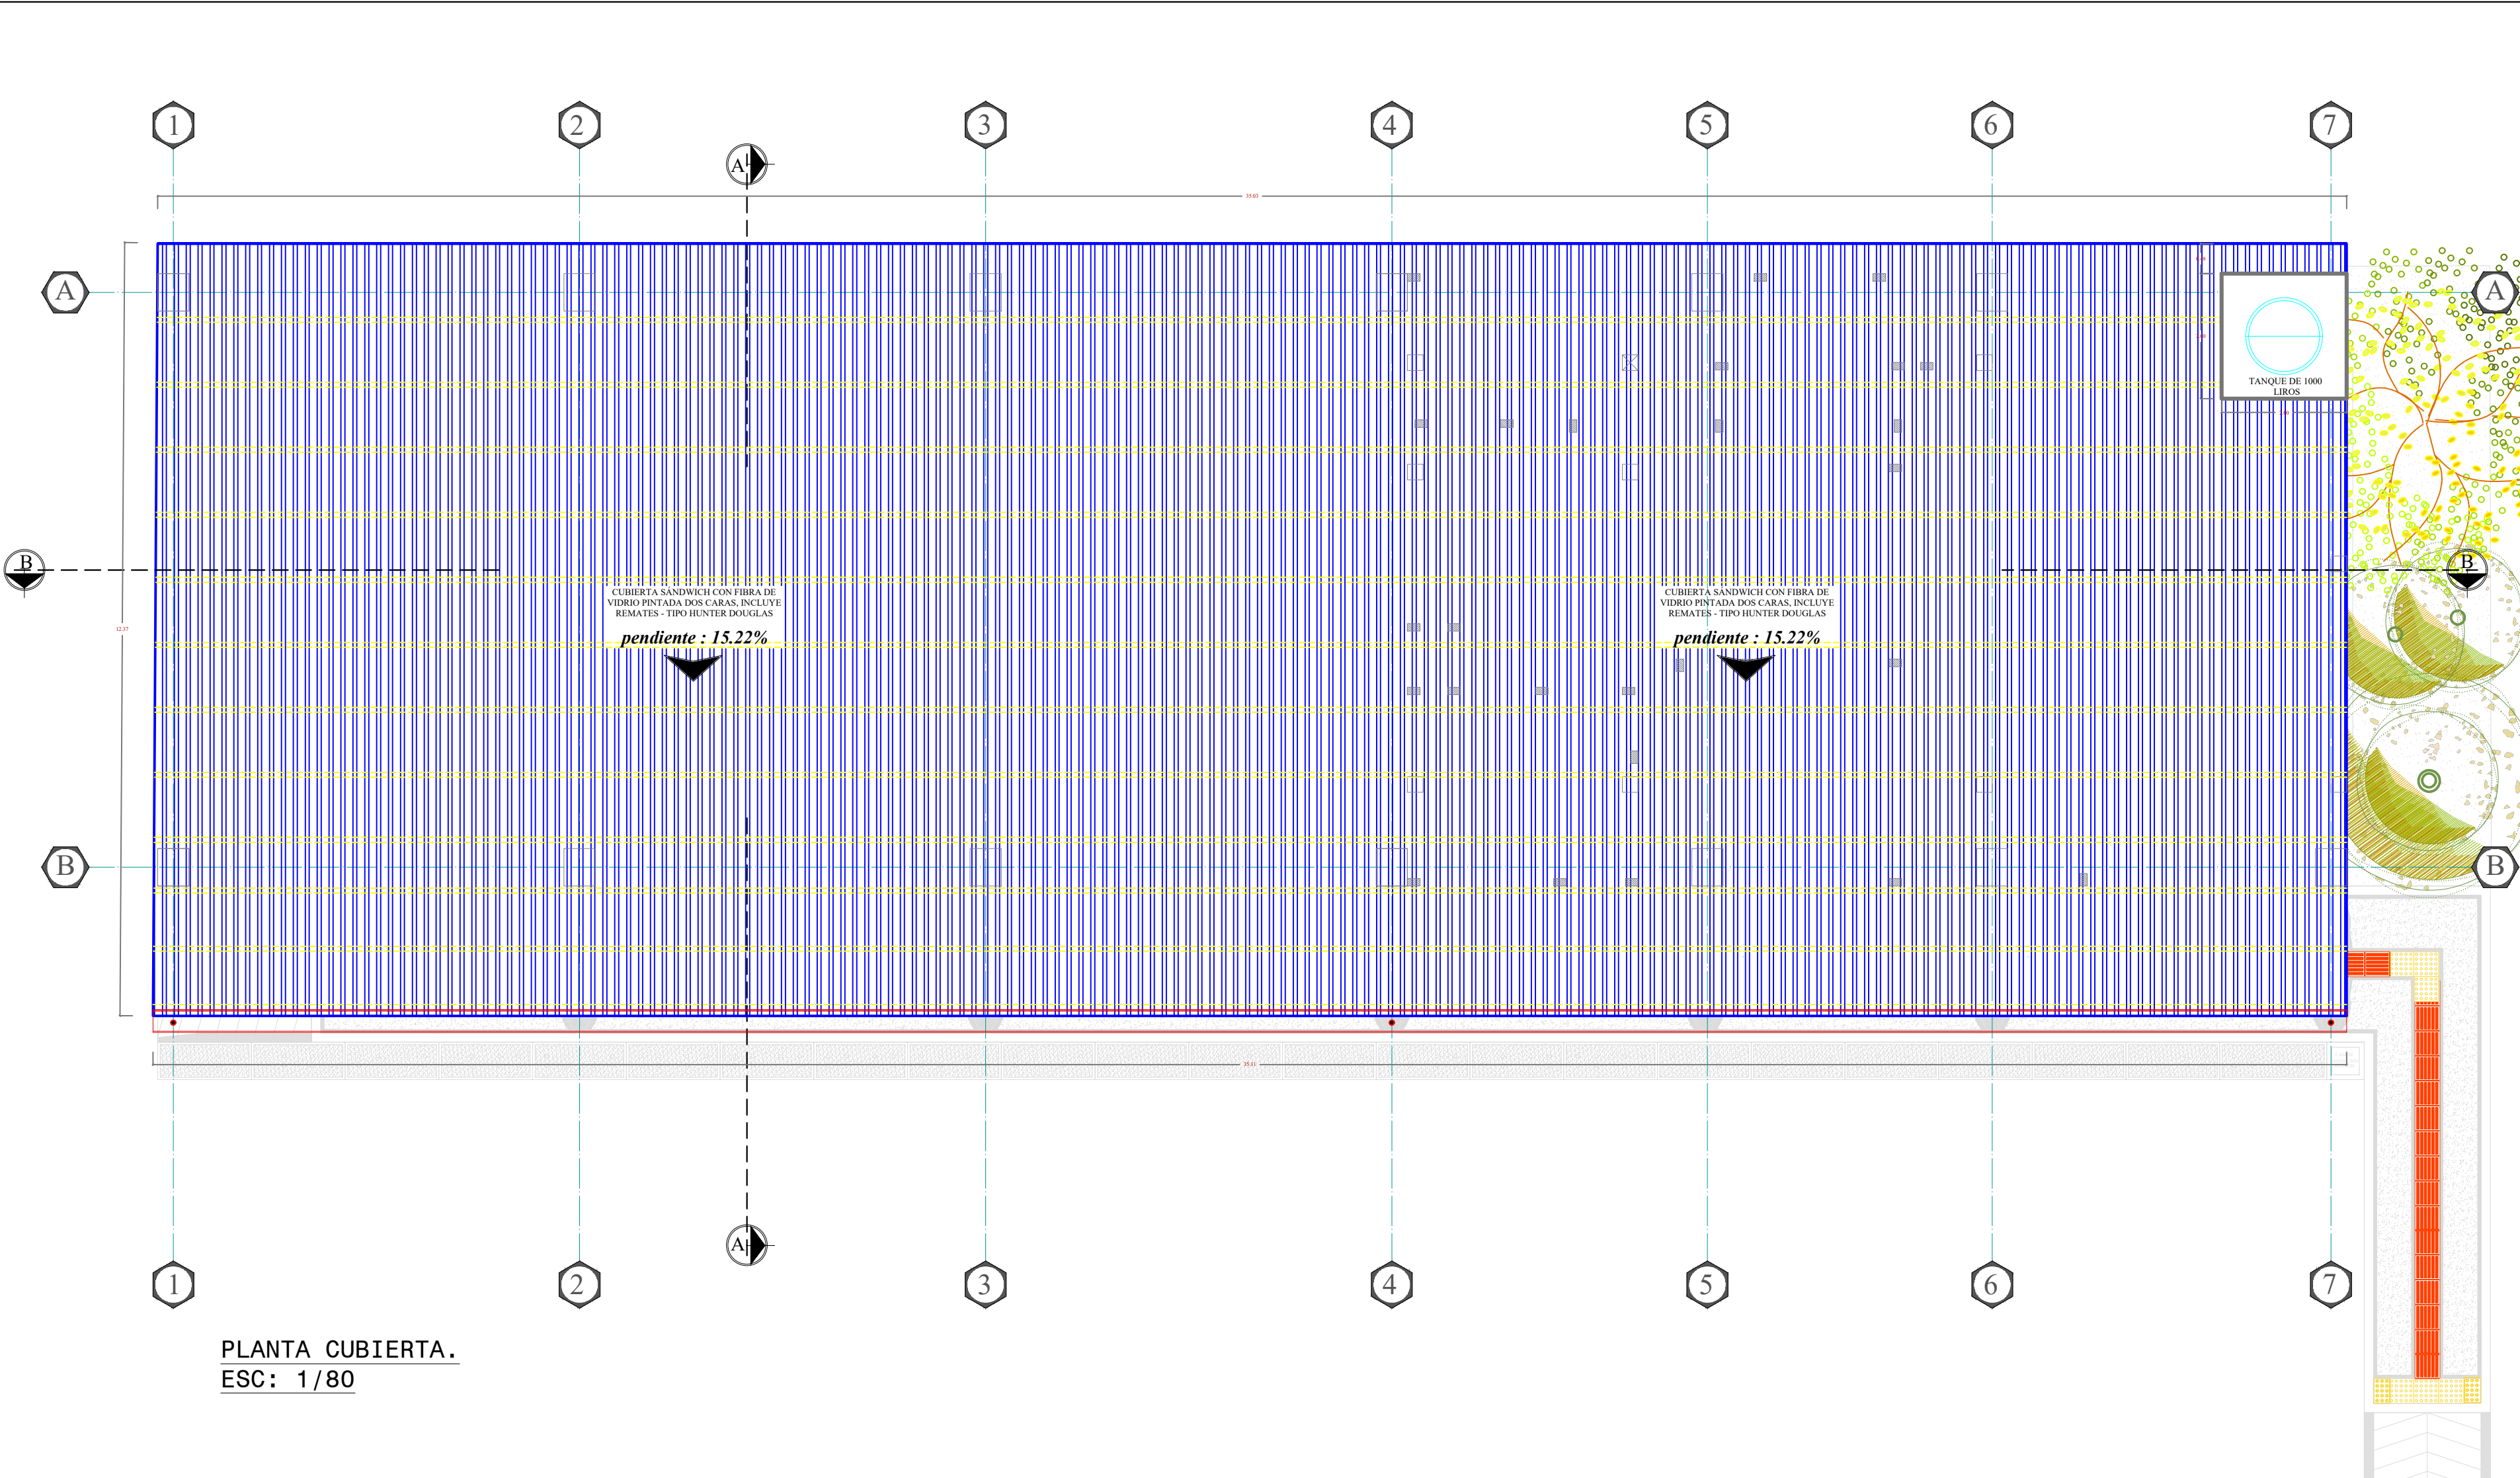

PROYECTO:

"AMPLIACIÓN Y MEJORAMIENTO DE LA INFRAESTRUCTURA DEL RESTAURANTE ESCOLAR EN LAS SEDES EDUCATIVAS MANUELA BELTRÁN Y JOSÉ CELESTINO MUTIS DEL MUNICIPIO DE SAN JOSÉ DEL GUAVIARE"

DEPARTAMENTO:

GUAVIARE

MUNICIPIO:

SAN JOSE DEL GUAVIARE

ESTABLECIMIENTO:

I.E CELESTINO MUTIS

CONTIENE:

-PLANTA ARQUITECTÓNICA
-PLANTA DE CUBIERTAS
DETALLE PUERTAS Y VENTANAS
VISTAS ISOMETRICAS

VoBO:

SECRETARIA DE EDUCACIÓN

FECHA:

MAYO DE 2026

CÓDIGO:

ESCALA:

LA INDICADA

PLANO:

8 DE 11

DISEÑO:

ARQ. JEISSON ALEXIS FERNANDEZ CHAUX
Matrícula Profesional N. A35272019-1120572344

