


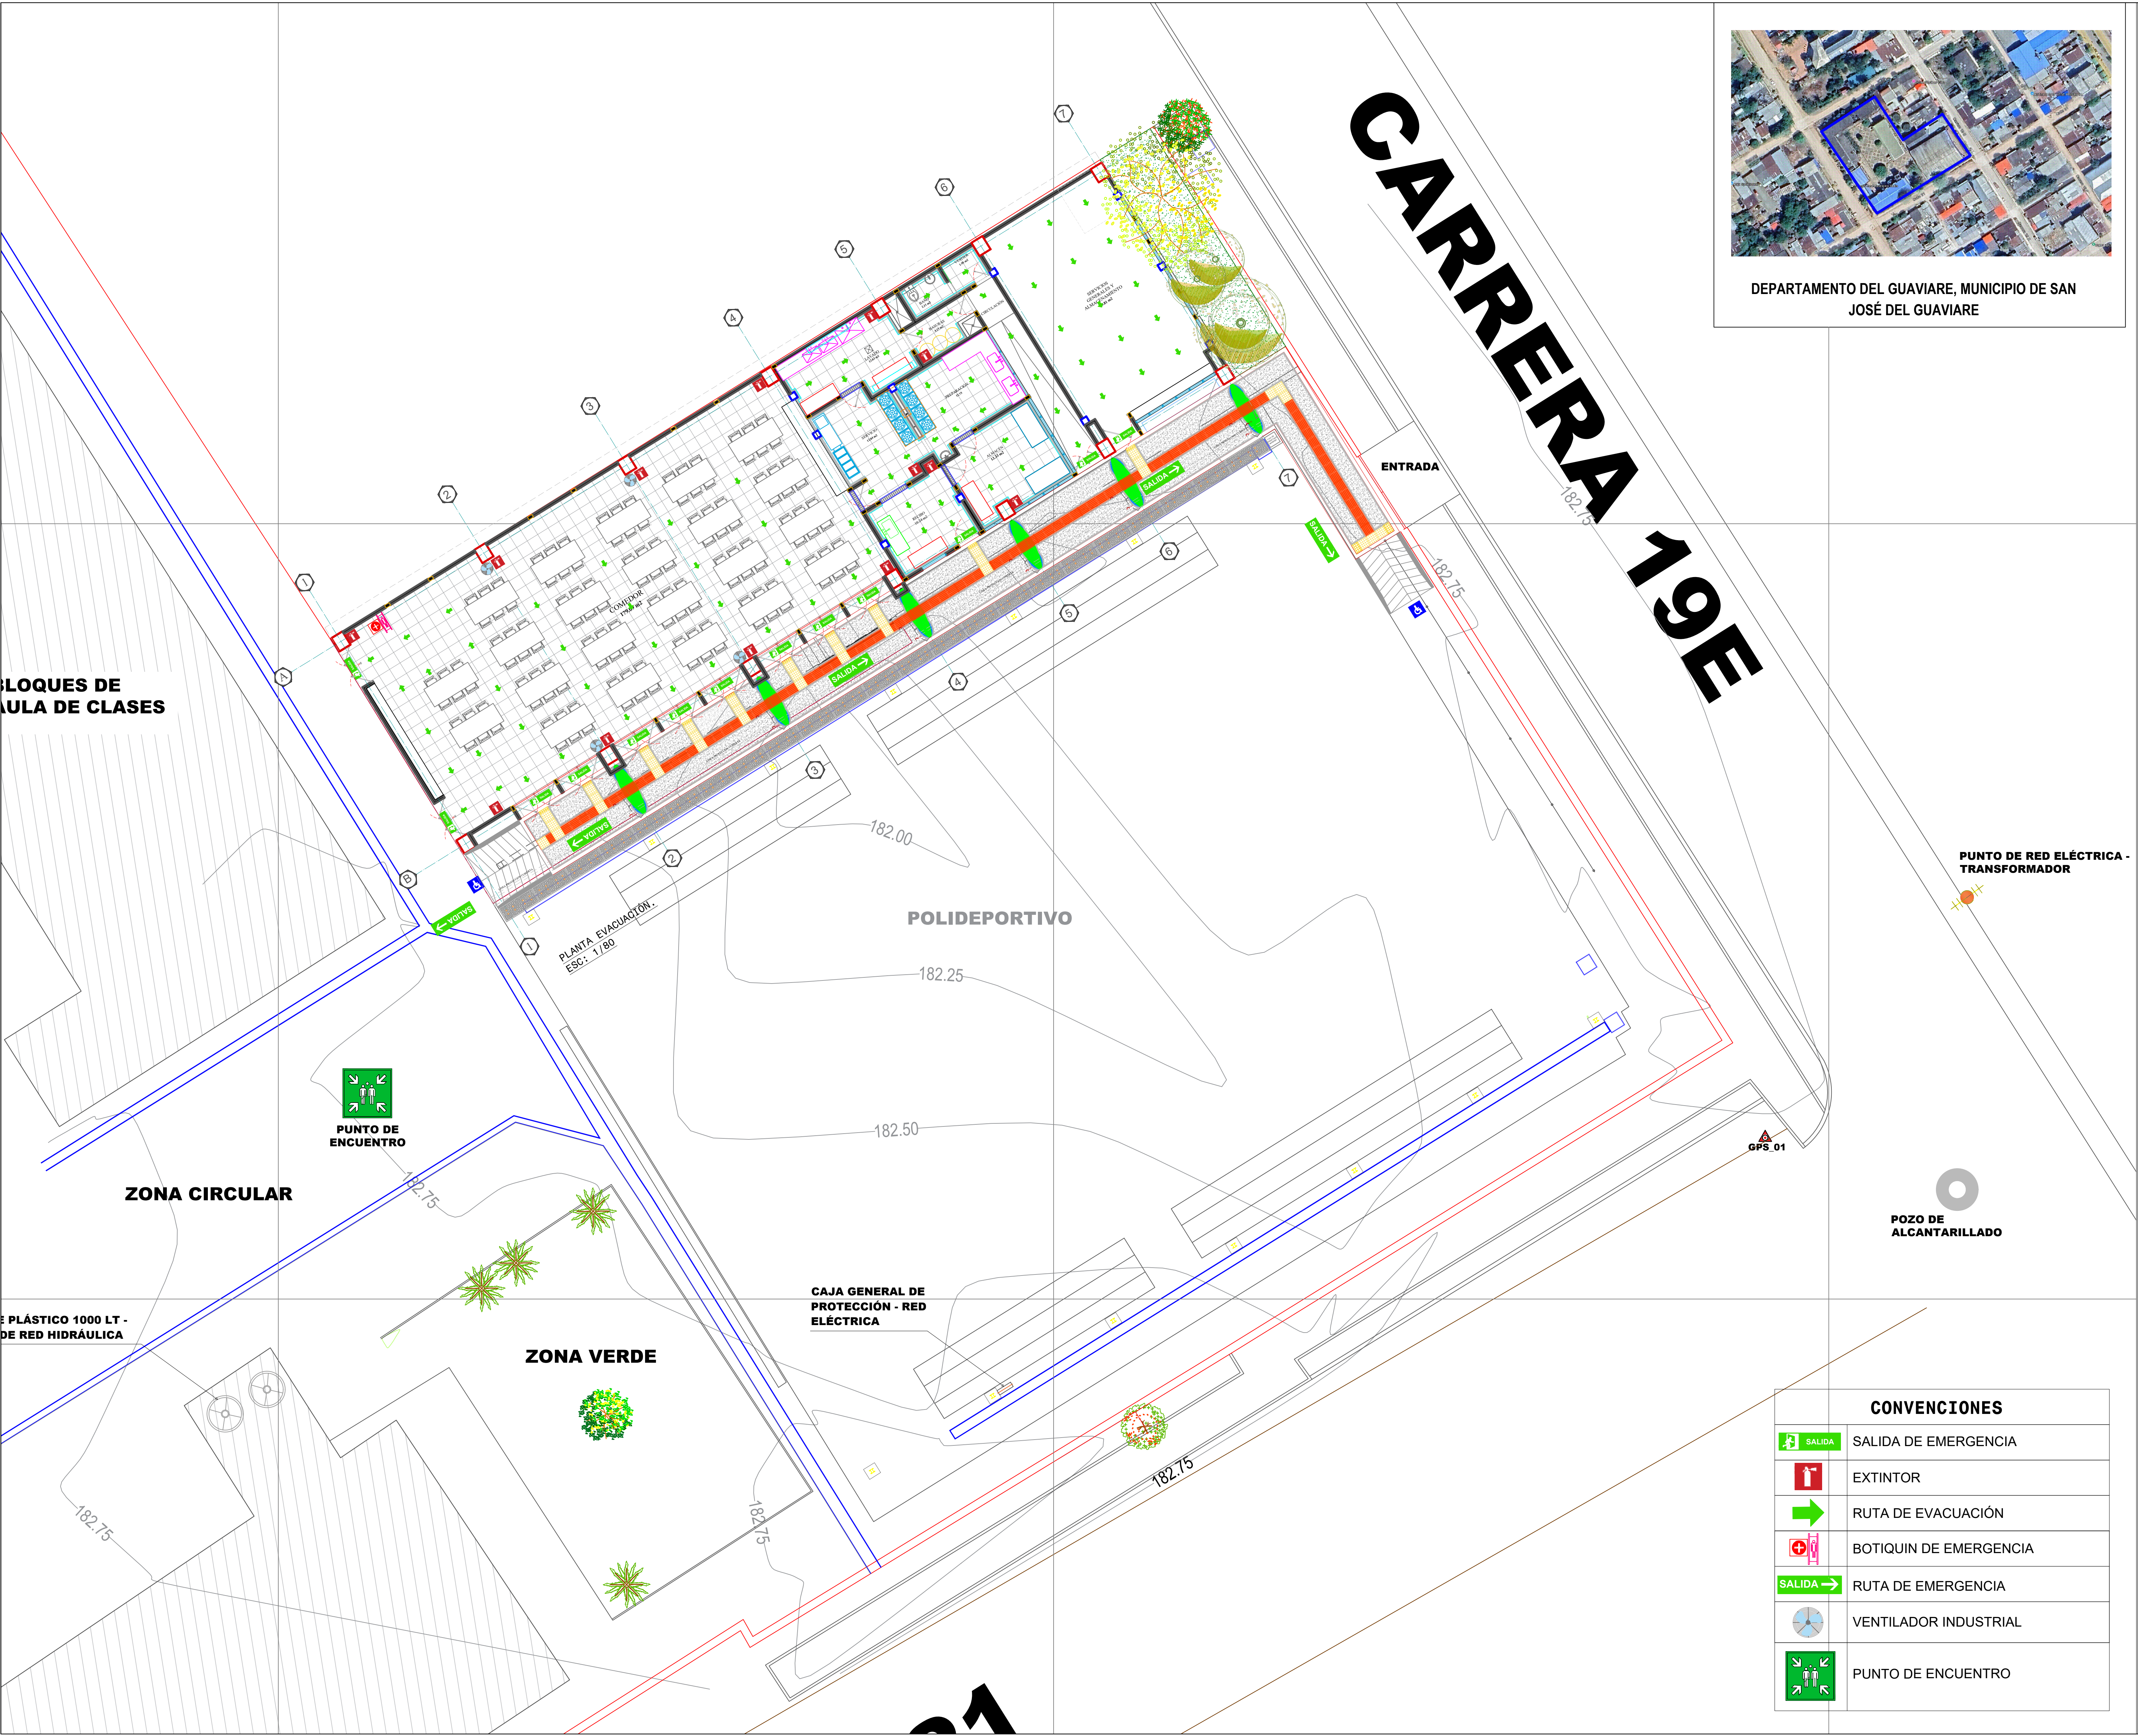

DEPARTAMENTO DEL GUAVIARE, MUNICIPIO DE SAN JOSÉ DEL GUAVIARE



PROYECTO:
"AMPLIACIÓN Y MEJORAMIENTO DE LA INFRAESTRUCTURA DEL RESTAURANTE ESCOLAR EN LAS SEDES EDUCATIVAS MANUELA BELTRÁN Y JOSÉ CELESTINO MUTIS DEL MUNICIPIO DE SAN JOSÉ DEL GUAVIARE"

DEPARTAMENTO:
GUAVIARE

MUNICIPIO:
SAN JOSE DEL GUAVIARE

ESTABLECIMIENTO:
I.E CELESTINO MUTIS

CONTIENE:
-PLANTA RUTAS DE EVACUACIÓN Y EMERGENCIA

VoBO:

SECRETARIA DE EDUCACIÓN

FECHA:
MAYO DE 2026

CÓDIGO:

ESCALA:
1/100

PLANO:
11 DE 11

DISEÑO:

ARQ. JEISSON ALEXIS FERNANDEZ CHAUX
Matrícula Profesional N. A35272019-1120572344

CONVENCIONES	
	SALIDA DE EMERGENCIA
	EXTINTOR
	RUTA DE EVACUACIÓN
	BOTIQUIN DE EMERGENCIA
	RUTA DE EMERGENCIA
	VENTILADOR INDUSTRIAL
	PUNTO DE ENCUENTRO