


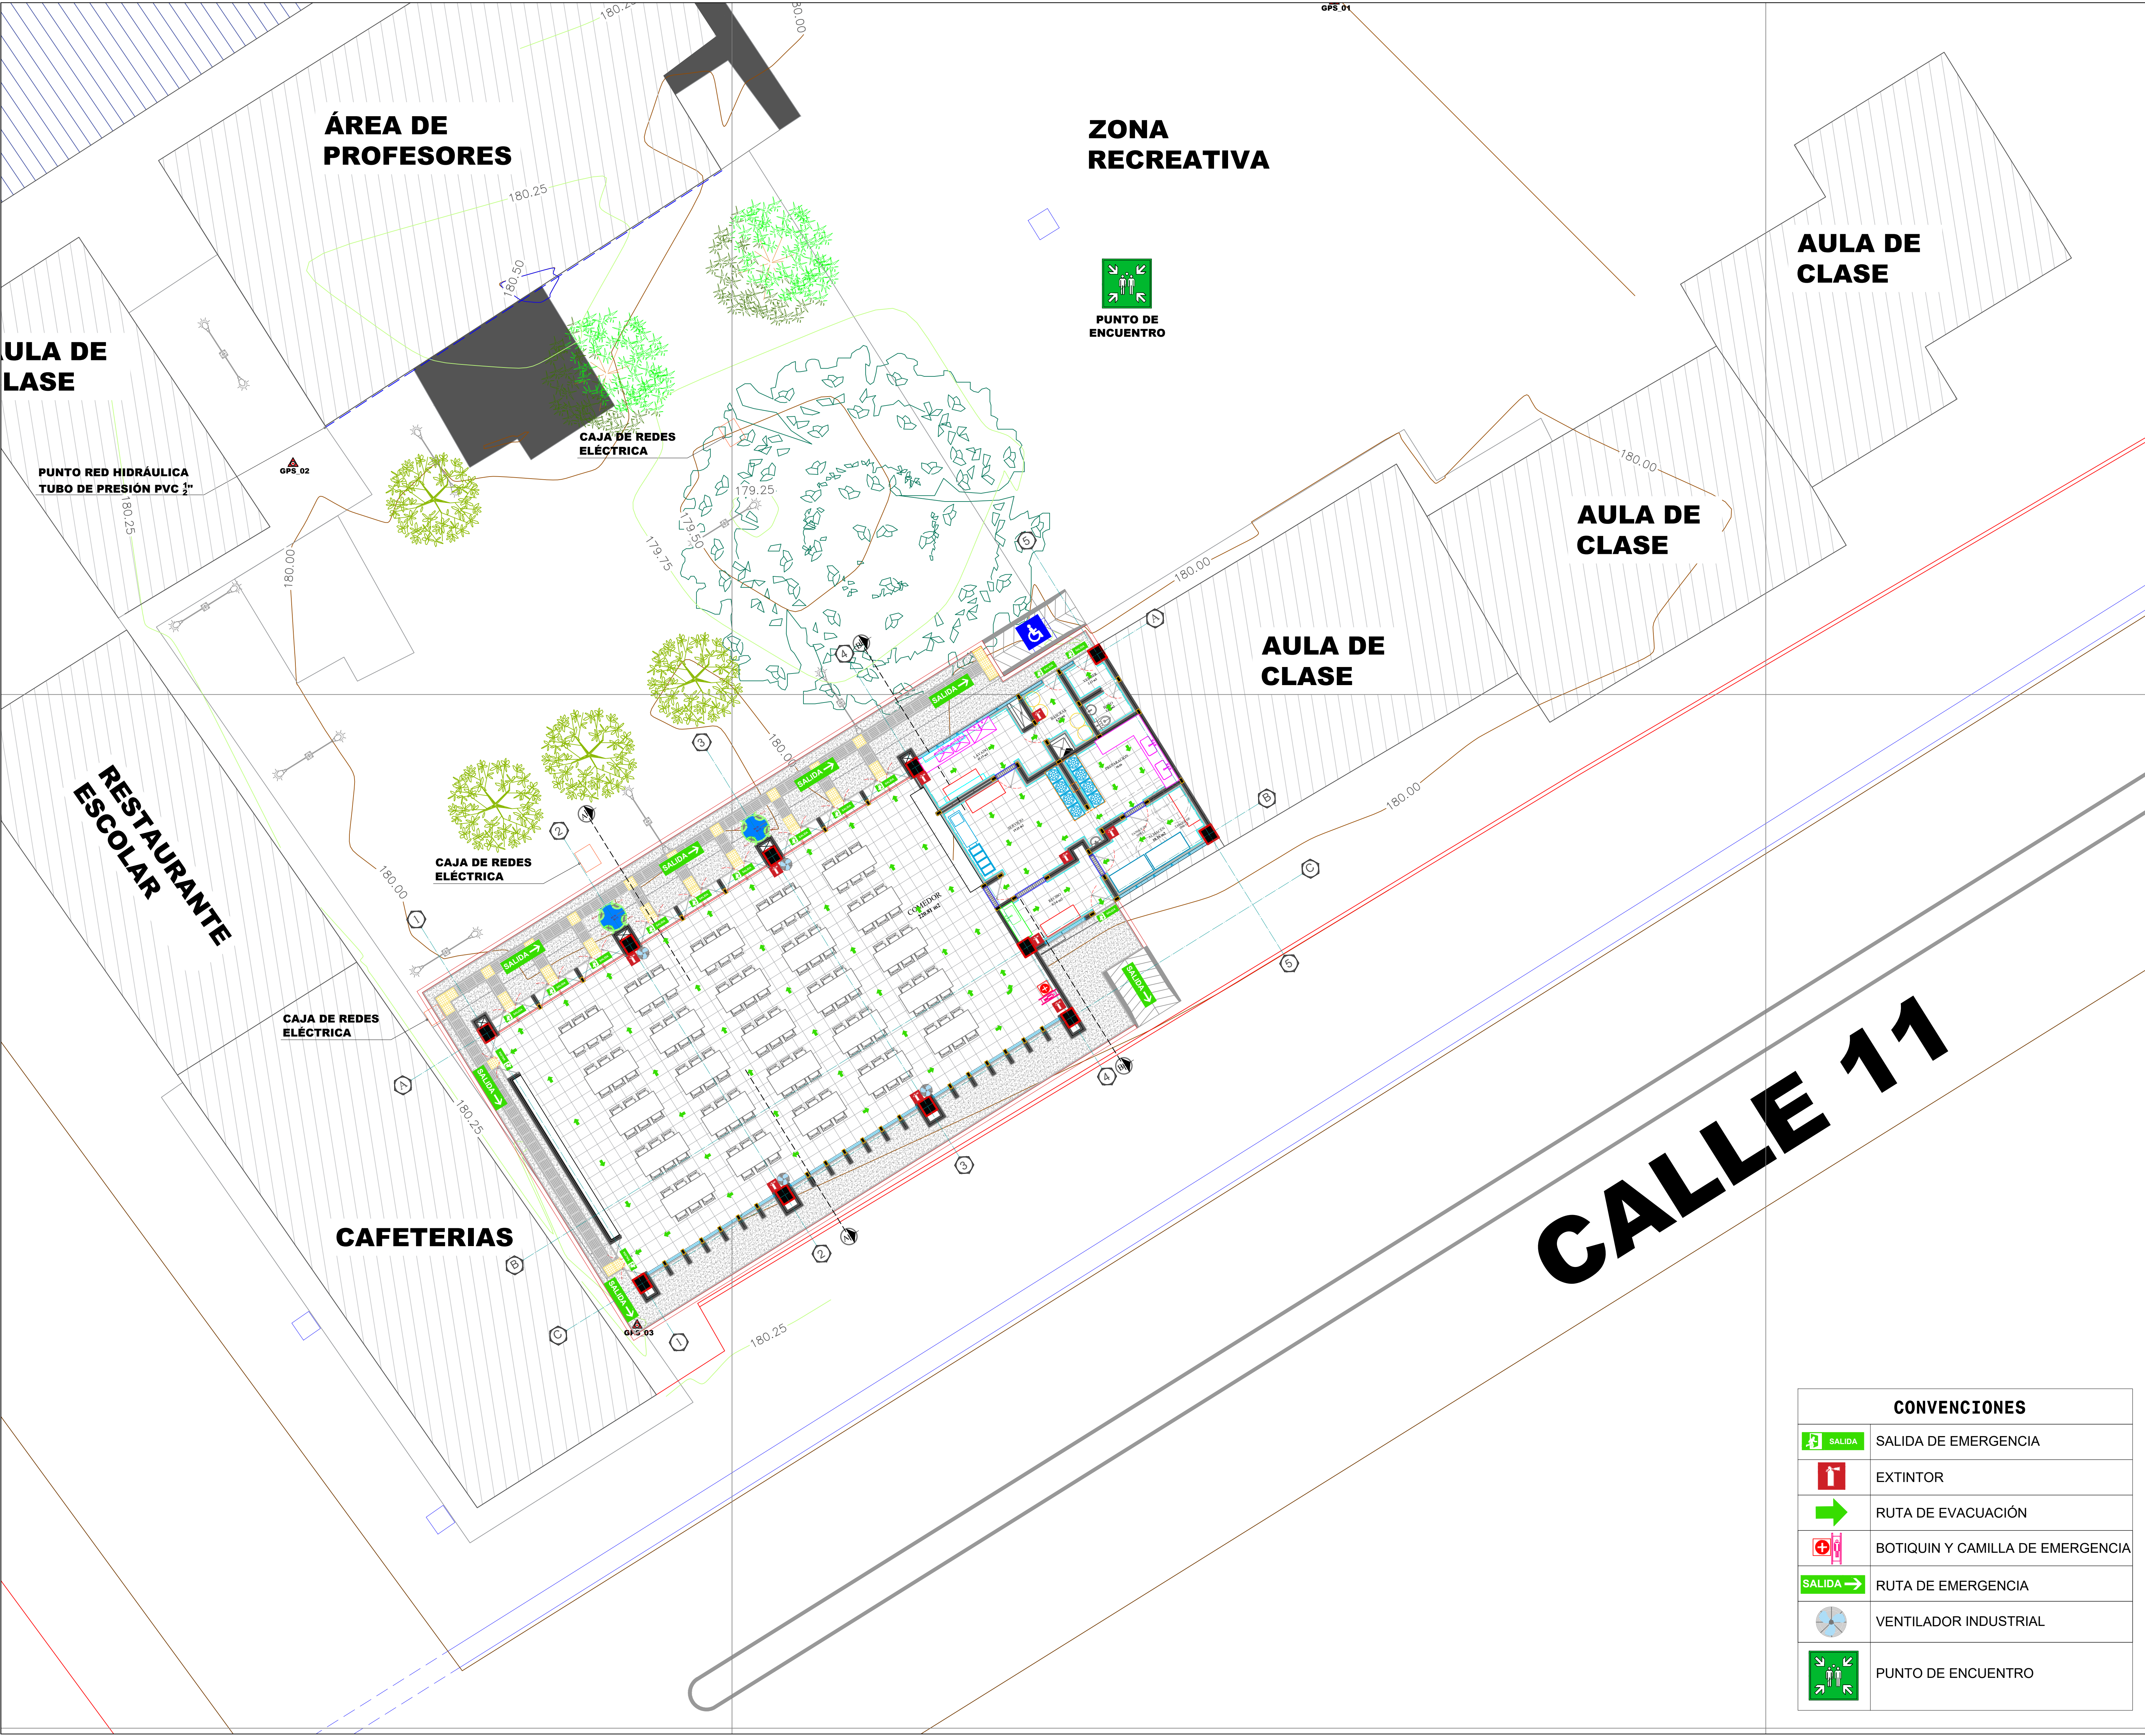

PROYECTO:
"AMPLIACIÓN Y MEJORAMIENTO
DE LA INFRAESTRUCTURA DEL
RESTAURANTE ESCOLAR EN LAS
SEDES EDUCATIVAS MANUELA
BELTRÁN Y JOSÉ CELESTINO
MUTIS DEL MUNICIPIO DE SAN
JOSÉ DEL GUAVIARE"

DEPARTAMENTO:
GUAVIARE

MUNICIPIO:
SAN JOSE DEL GUAVIARE

ESTABLECIMIENTO:
I.E MANUELA BELTRAN

CONTIENE:
-PLANTA RUTAS DE EVACUACIÓN
Y EMERGENCIA

VoBO:

SECRETARIA DE EDUCACIÓN

FECHA:
MAYO DE 2026

CÓDIGO:

ESCALA: 1/100	PLANO: 1 DE 1
------------------	------------------

DISEÑO:
