
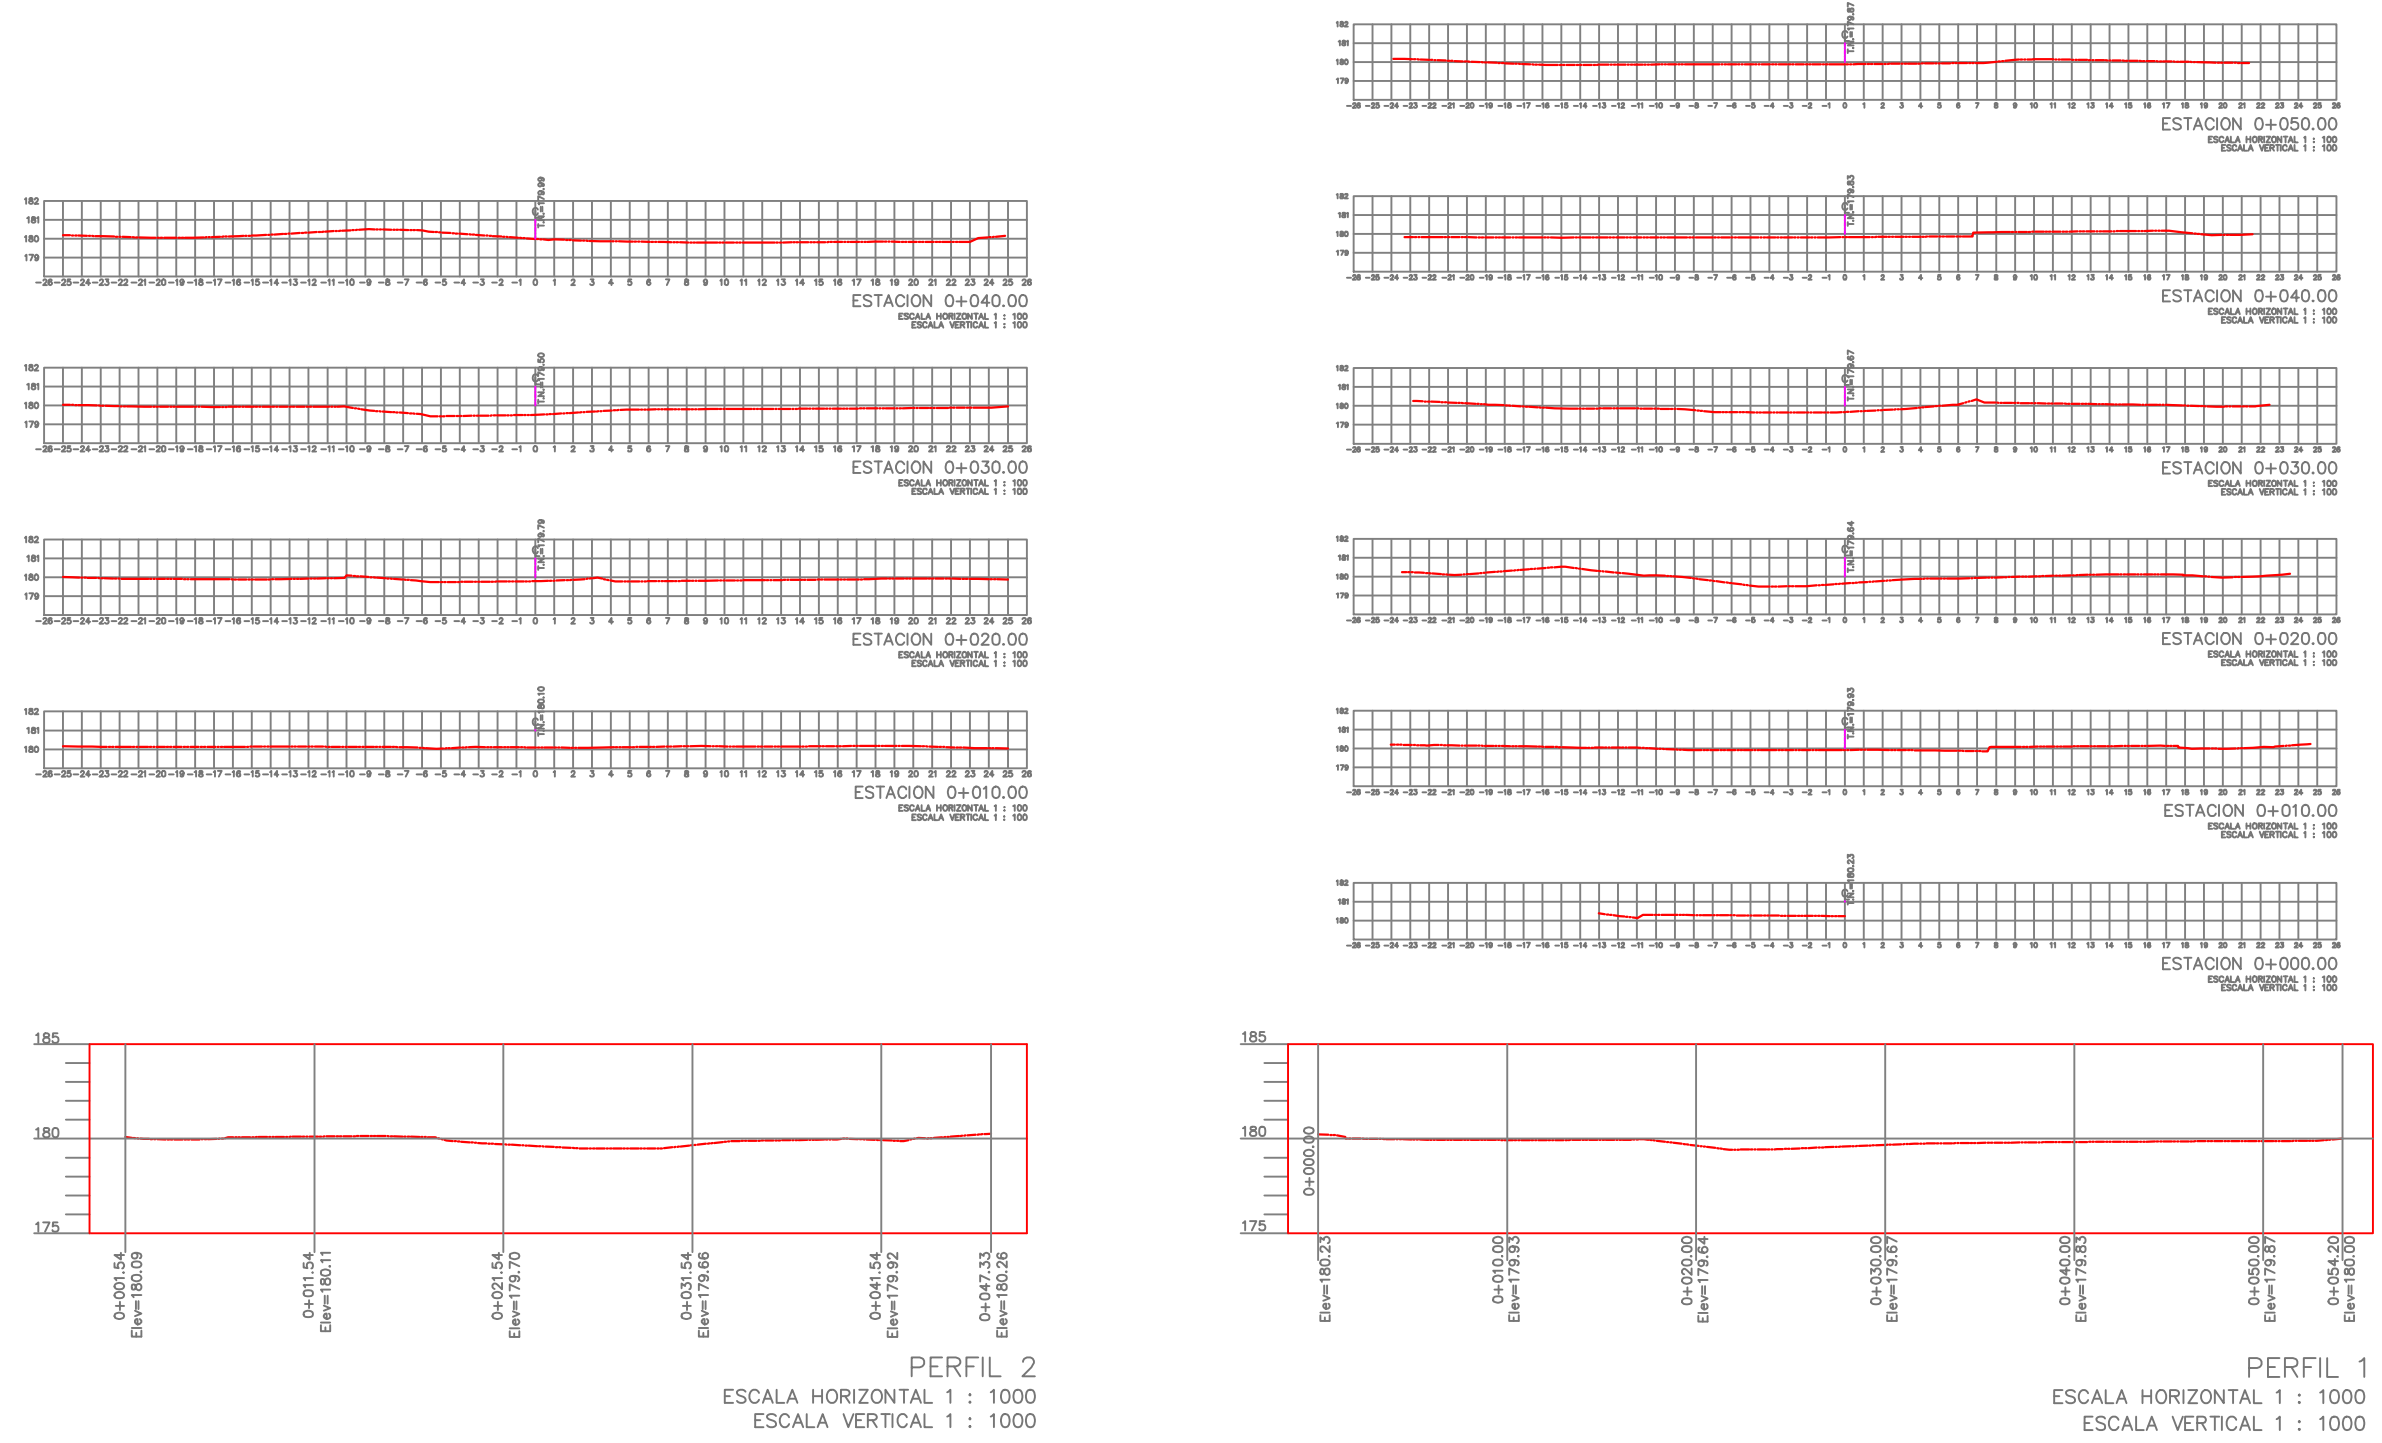
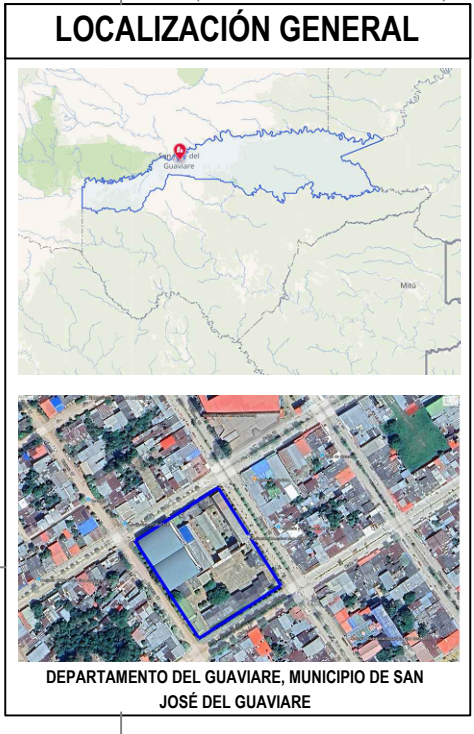


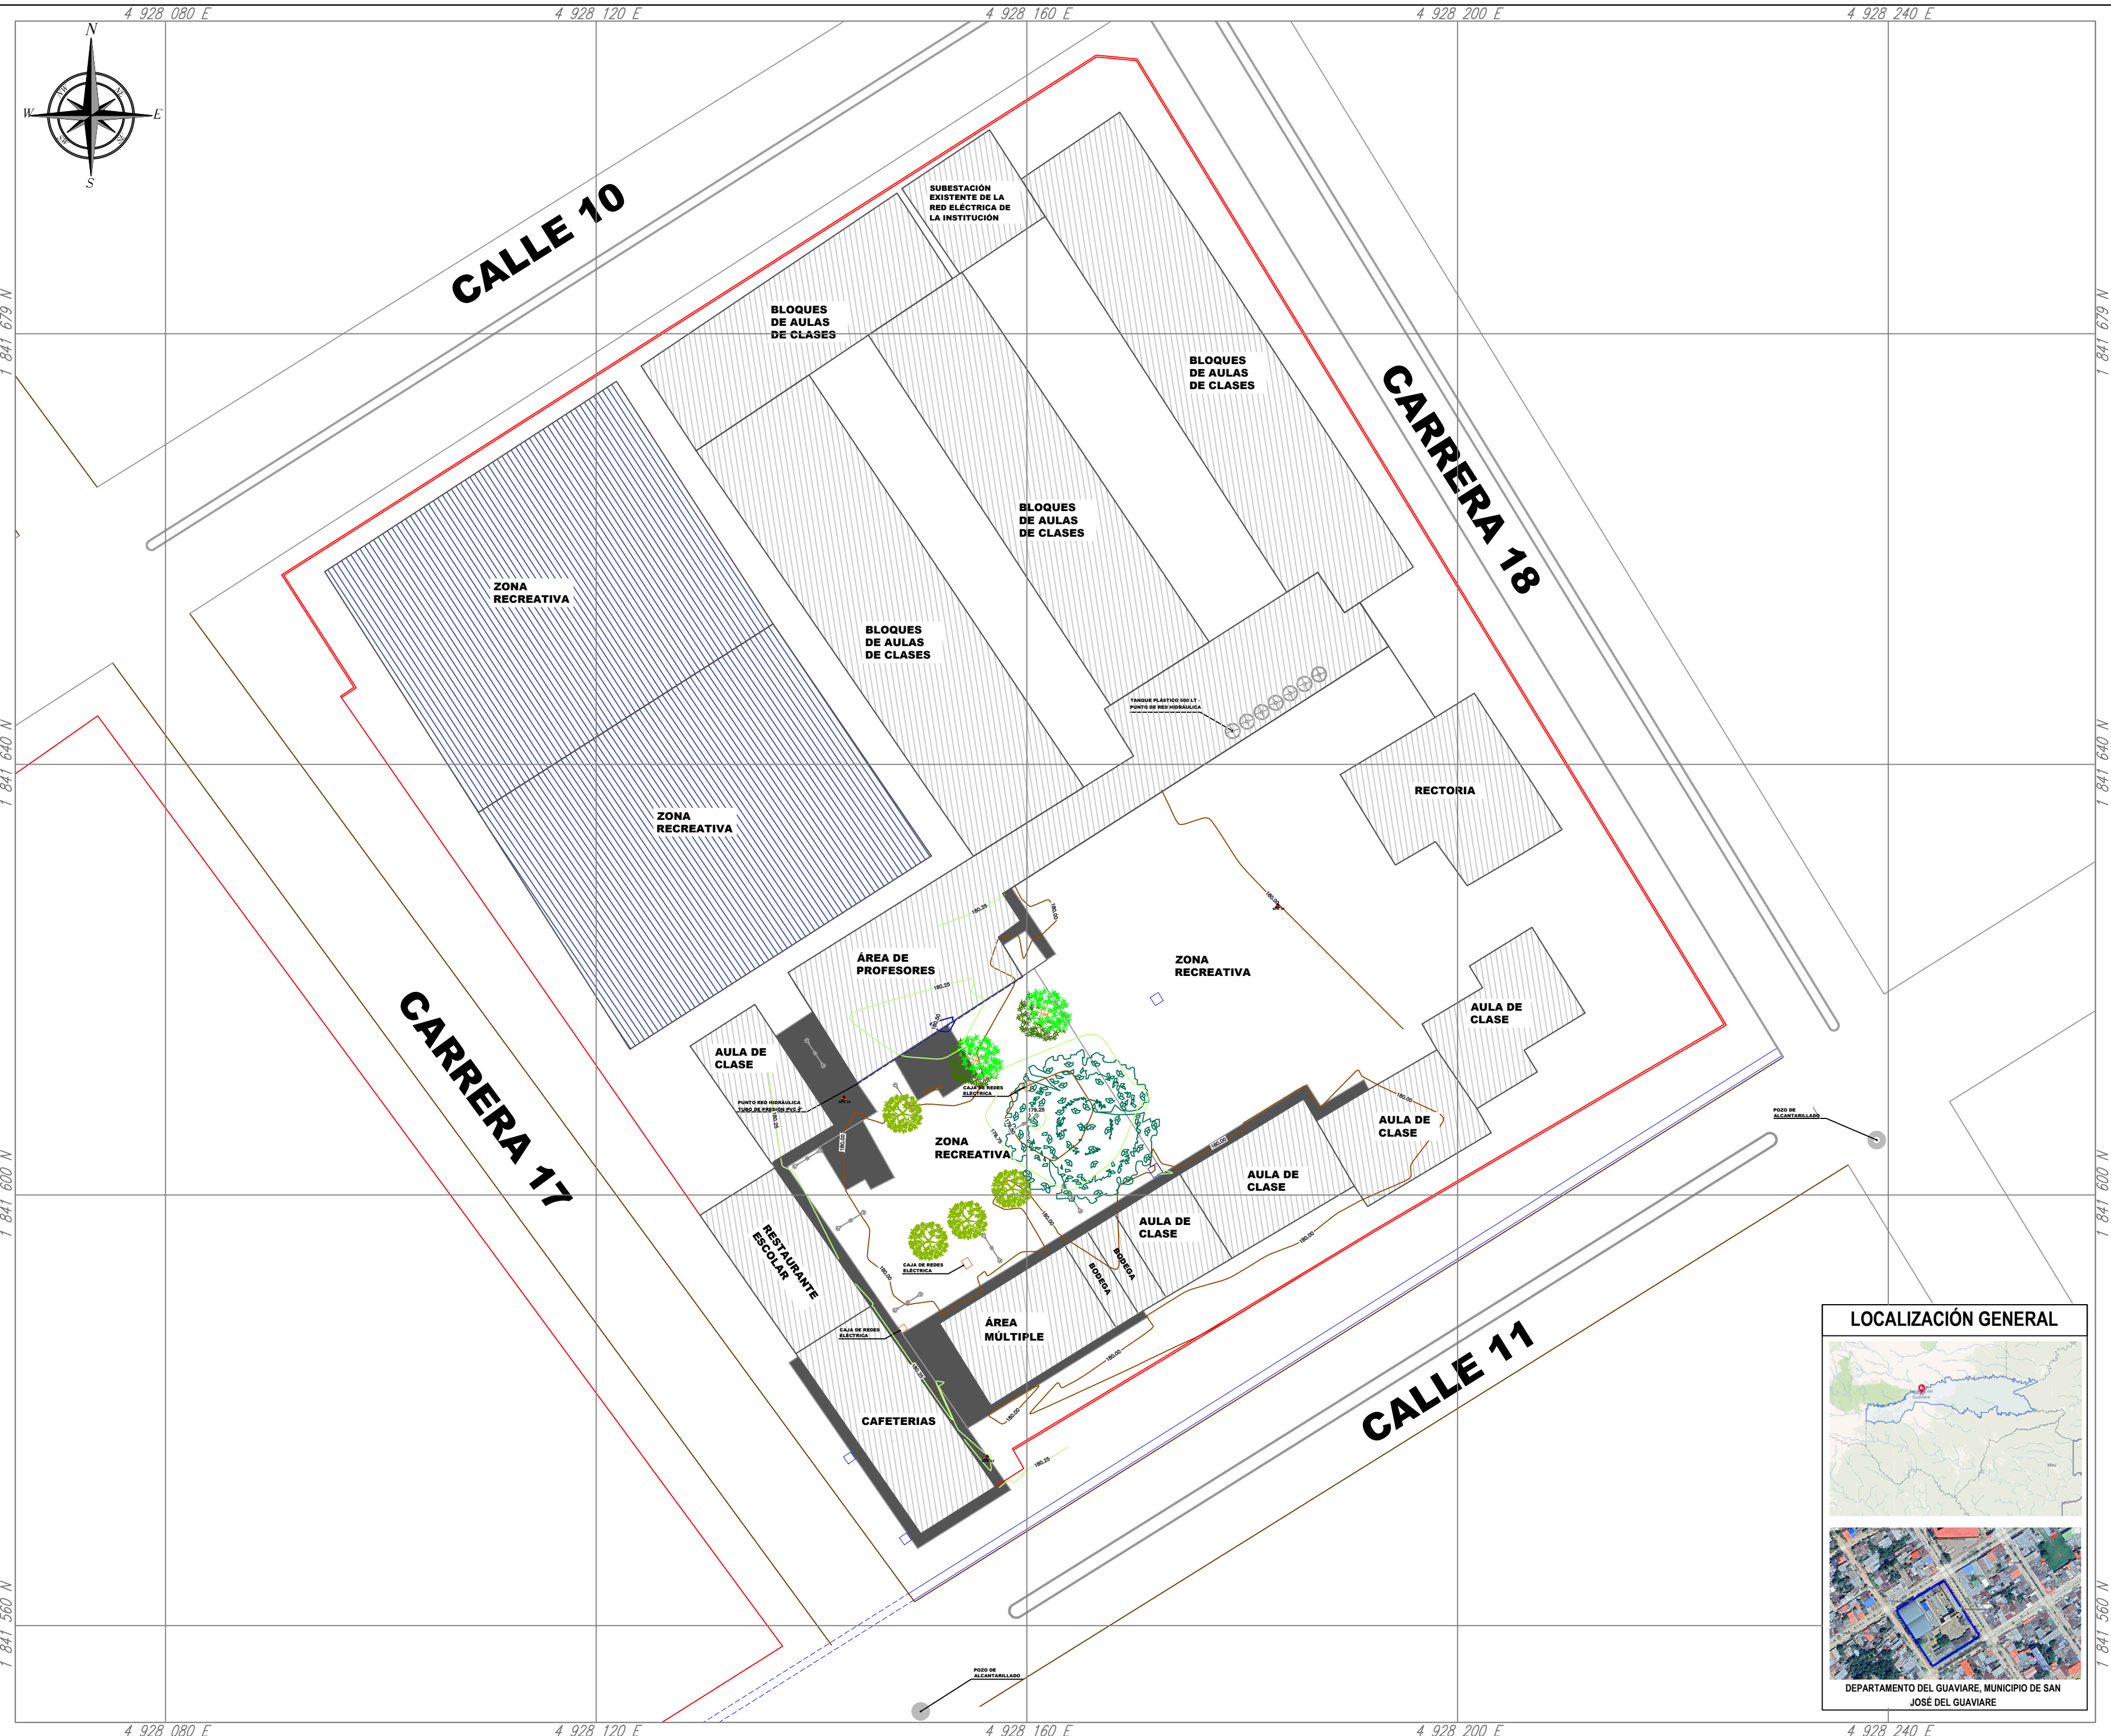

PROYECTO :

"AMPLIACIÓN Y MEJORAMIENTO DE LA INFRAESTRUCTURA DEL RESTAURANTE ESCOLAR EN LAS SEDES EDUCATIVAS MANUELA BELTRÁN Y JOSÉ CELESTINO MUTIS DEL MUNICIPIO DE SAN JOSÉ DEL GUAVIARE"

SISTEMA DE REFERENCIA:

MAGNA-SIRGAS 2018 ORIGEN NACIONAL
MARCO GEOCÉNTRICO NACIONAL DE REFERENCIA 2018
PROYECCIÓN: MERCATOR TRANSVERSAL
MERIDIANO CENTRAL: 73.0000
LATITUD DE ORIGEN: 4.0000
FALSO NORTE: 5.000.000.0000
FALSO ESTE: 5.000.000.0000
FACTOR DE ESCALA: 0.9992
UNIDADES DEL MAPA: METRO

CUADRO DE COORDENADAS

PUNTO	NORTE	ESTE	COTA
GPS_01	1841626.826	4928183.304	179.961
GPS_02	1841608.9349	4928143.0133	180.202
GPS_03	1841575.5886	4928156.3281	180.202

DIBUJO Y LEVANTO:

Stiven

STIVEN LIBARDO VELEZ LONDOÑO
C.I.P.No. T126432022 - 1007421260 CPNAA
T.P. No. 01-23379 CPNT

CONTIENE:

- IMPLANTACIÓN
- CURVAS DE NIVEL
- SECCIONES TRANSVERSALES
- PERFILES DE TERRENO

ESCALA:
LA INDICADA

EQUIPO UTILIZADO:
CHCNAV I83 GNSS

ARCHIVO MAGNETICO:
IE MANUELA BELTRAN.dwg

FECHA:
04 DE MAYO DE 2026

CUADRO DE CONVECCIONES

ESTRUCTURAS EXISTENTES	
PERIMETROS	
RED HIDRAULICA	
VÍAS PAVIMENTADAS	
VÍAS SIN PAVIMENTAR	
DELTA	
VEGETACIÓN	
CAJAS DE INSPECCIÓN - CUNETAS	
POZOS DE RED DE ALCANTARILLADO	
ANDENES - PISOS EN CONCRETO	
LÁMPARAS LED	
CAJAS DE REDES ELÉCTRICAS	

PLANO N°:

PT - 01

STIVEN VELEZ
TOPOGRAFICO