



PLANTA DE GENERAL DE CANCHA FÚTBOL 11
ESC 1:150

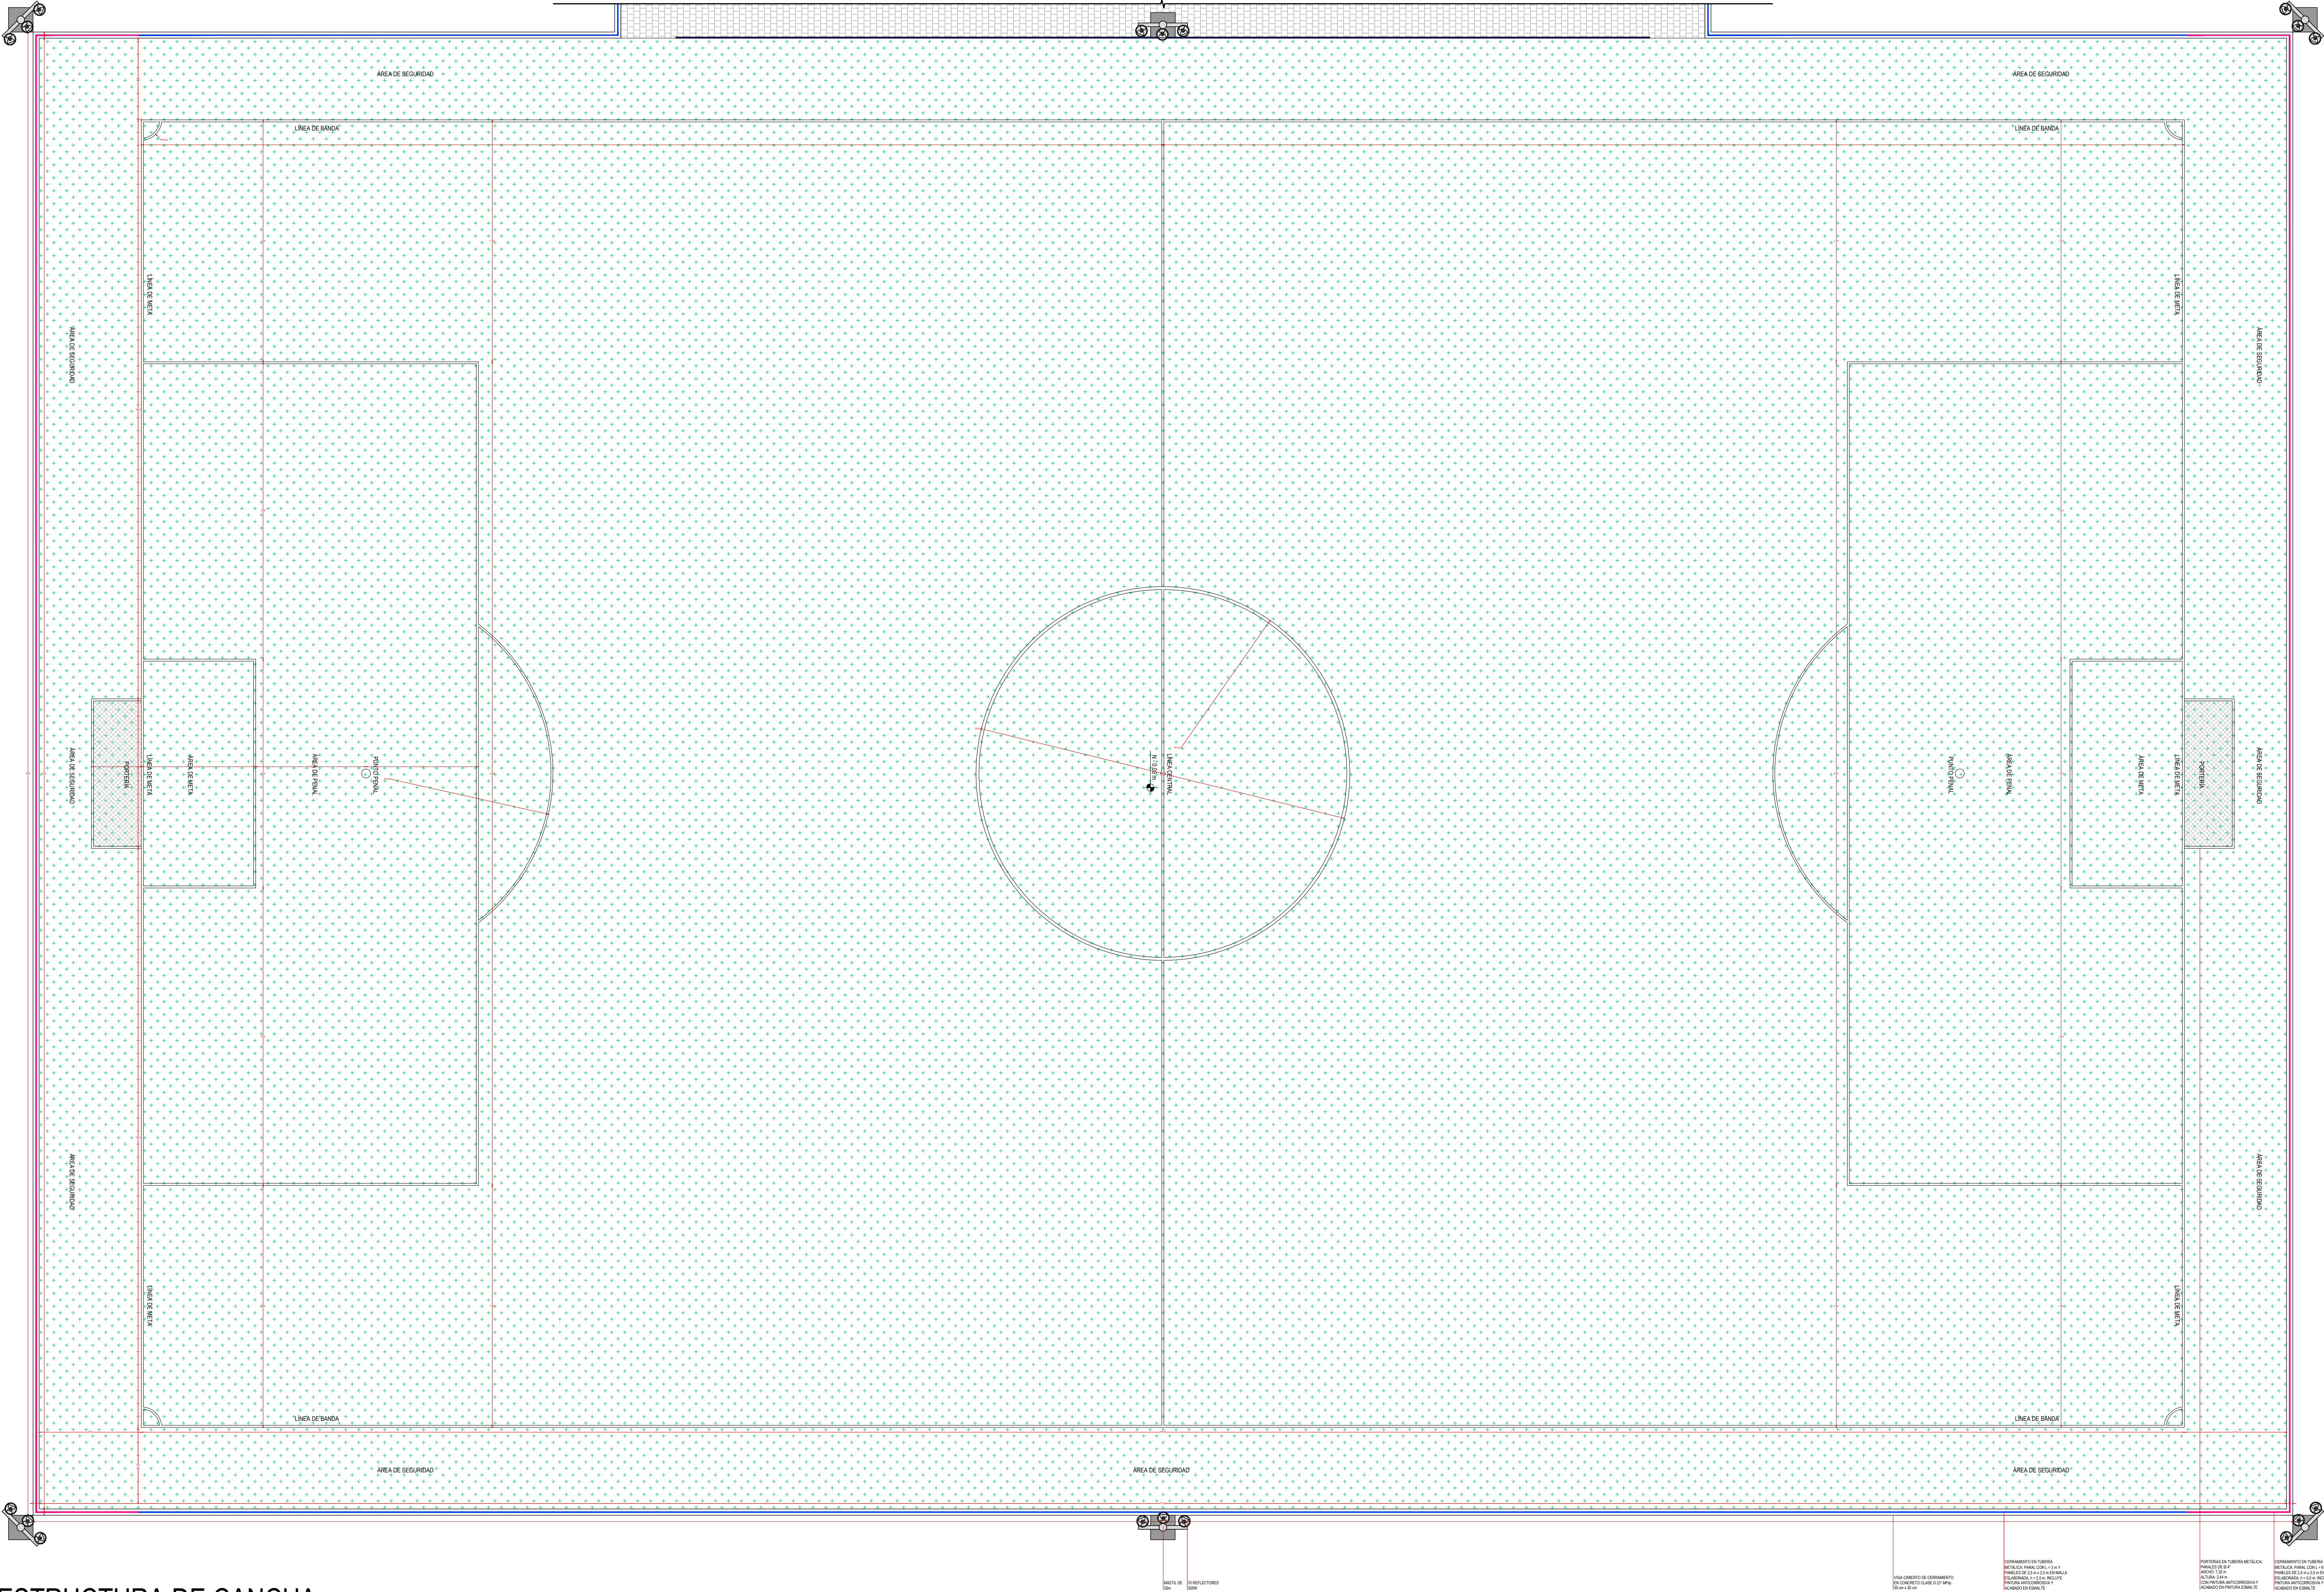

DETALLE DE ESTRUCTURA DE CANCHA
ESC 1:25

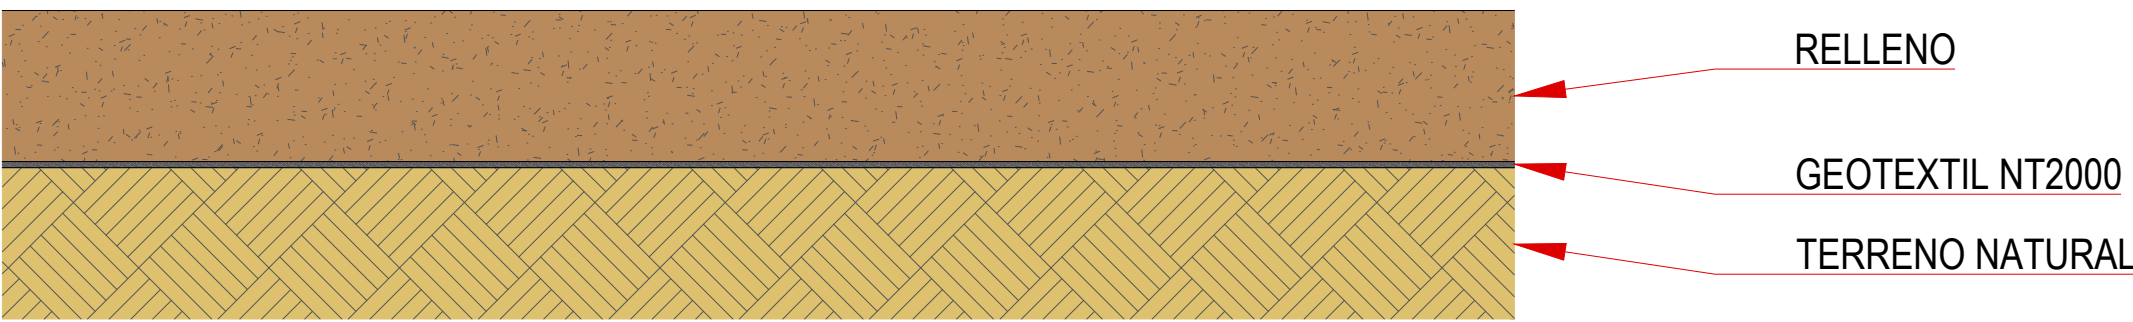

MUNICIPIO DE CIÉNAGA DE ORO
DEPARTAMENTO DE CORDOBA

OBJETO:
CONSTRUCCIÓN DE UNA CANCHA
RECREATIVA DE FÚTBOL 11.
PRIMERA ETAPA, EN EL MUNICIPIO
DE CIÉNAGA DE ORO, CORDOBA

- CONVENCIONES:
- CERRAMIENTO h = 5m
 - CERRAMIENTO h = 2.5m
 - PORTERÍAS DE 7.32m x 2.44m
 - CANCHA FÚTBOL 11

- CONVENCIONES:
- LÍNEA CERCA PERÍMETRO
 - LÍNEA PARAMENTO
 - LÍNEA VÍA ASFÁLTICA
 - LÍNEA VÍA CONCRETO
 - LÍNEA VÍA EN TIERRA
 - LÍNEA ANDÉN
 - LÍNEA BOX/CULVERT
 - LÍNEA GEO-REFERENCIACIÓN CURVAS G.
 - CURVAS D.
 - LÍNEA POSTE RED ELÉCTRICA
 - LÍNEA DRENAGE (MB)
 - LÍNEA ÁRBOLES

ANOTACIONES:

- No asuma nada, si tiene dudas, pregunte.
- Cualquier inconsistencia entre los planos, debe ser comunicada al Arquitecto diseñador.
- Las imágenes son representativas, pueden presentar variaciones respecto del diseño final. No deben ser utilizadas para la referenciación de información técnica.

CONTENIDO:

PLANO DE CANCHA Y DETALLES

DISEÑO ARQUITECTÓNICO:

Vicente C. González C.

ARG. VICENTE C. GONZÁLEZ CARABALLO
M. P. A32222008 - 78037874

REVISIÓN:

D-15 P

ING. DAVID ANTONIO GONZÁLEZ PUENTE
SECRETARIO DE PLANEACIÓN MUNICIPAL CIÉNAGA DE ORO - CORDOBA

NOTA LEGAL: Este diseño está protegido por la ley colombiana de derechos de autor. Cualquier reproducción o uso no autorizado sin el consentimiento escrito del diseñador, se considerará una infracción de la ley. El diseñador no se responsabiliza por los errores o omisiones que puedan presentarse en este documento. El usuario debe verificar la exactitud de la información antes de utilizarla. El presente documento es propiedad intelectual del diseñador y no debe ser distribuido sin su consentimiento escrito.

ESCALA: INDICADAS

FECHA: AGOSTO DE 2026

PLANCHA No: ARQ 102