




PLANTA DE GENERAL RED DE MEDIA Y BAJA TENSIÓN
ESC 1:200

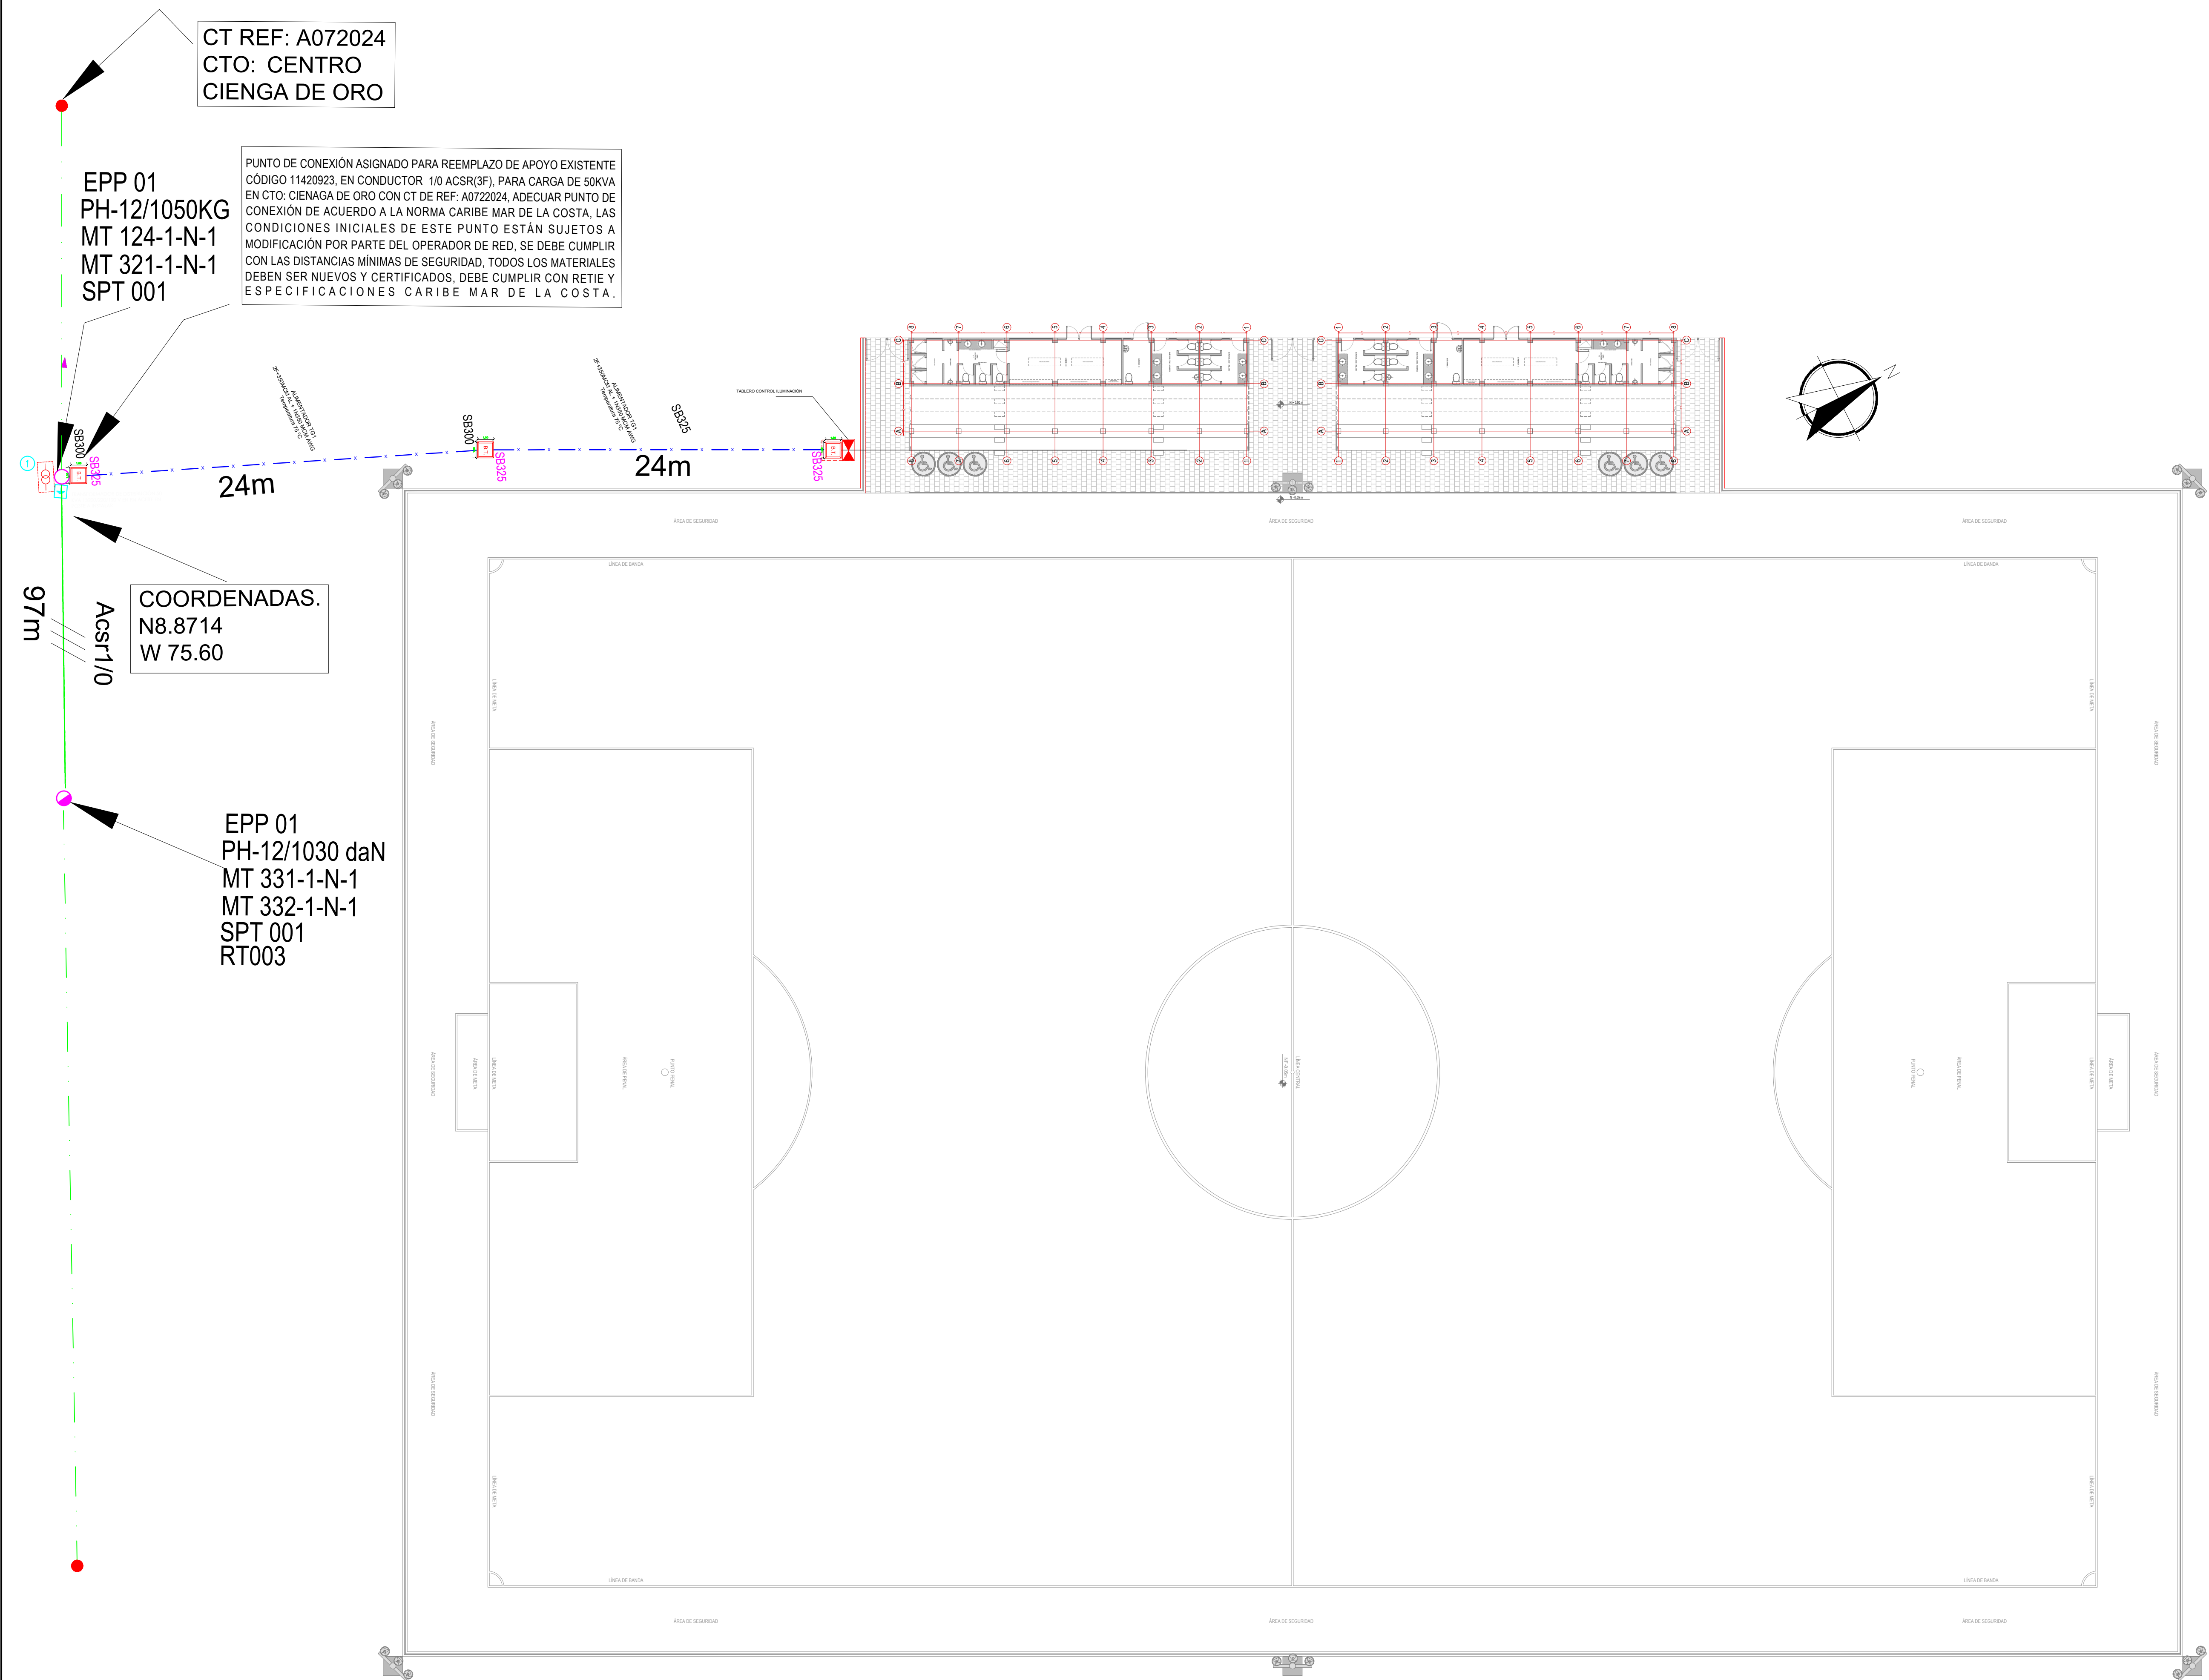


LOCALIZACIÓN

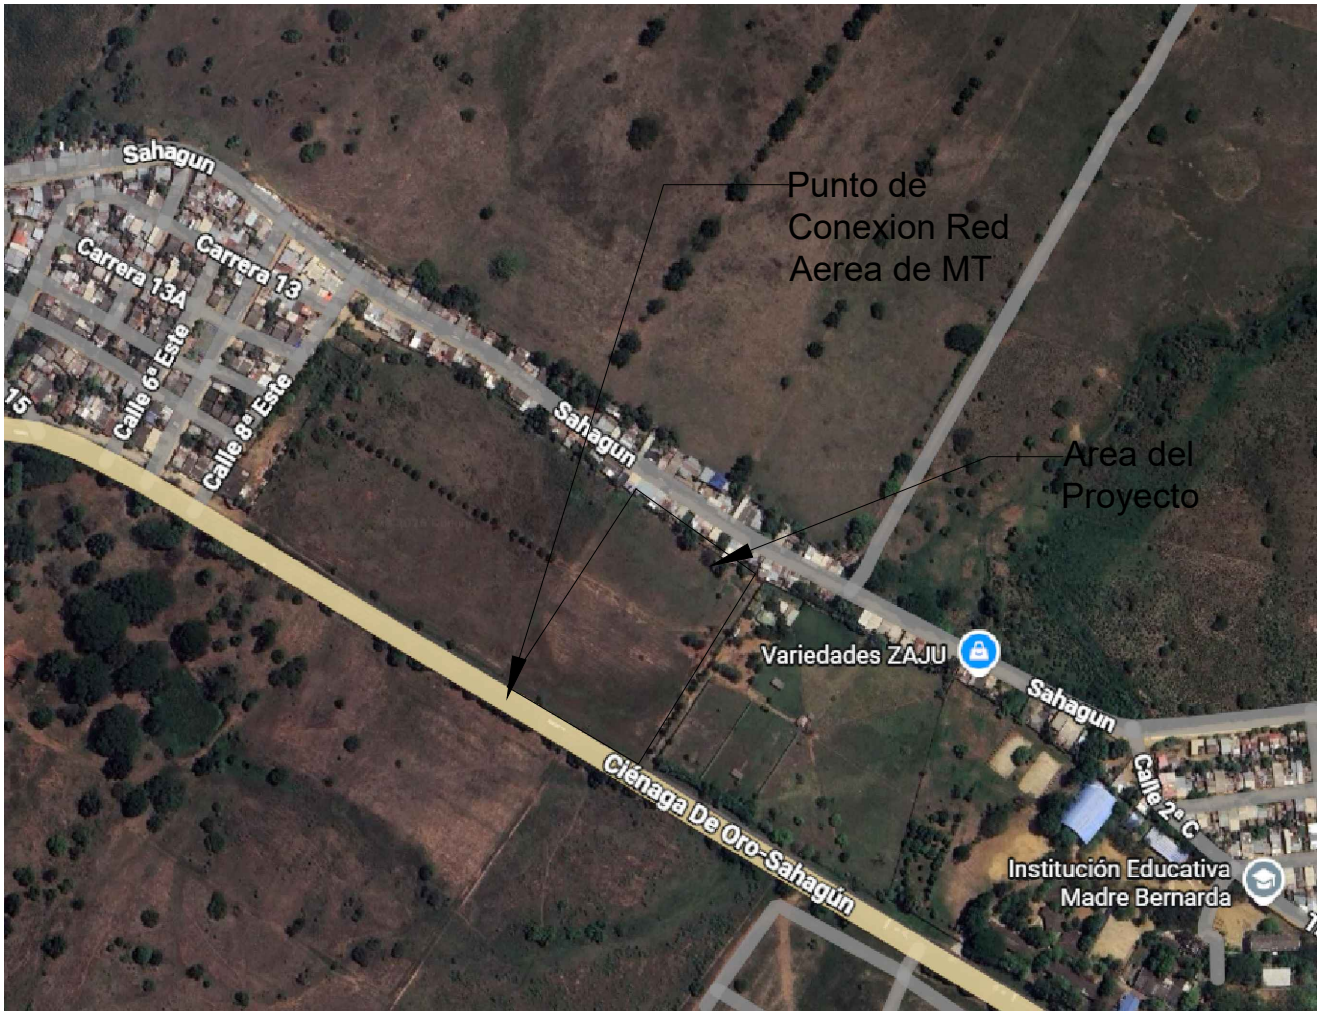

DETALLE P. CONEXION

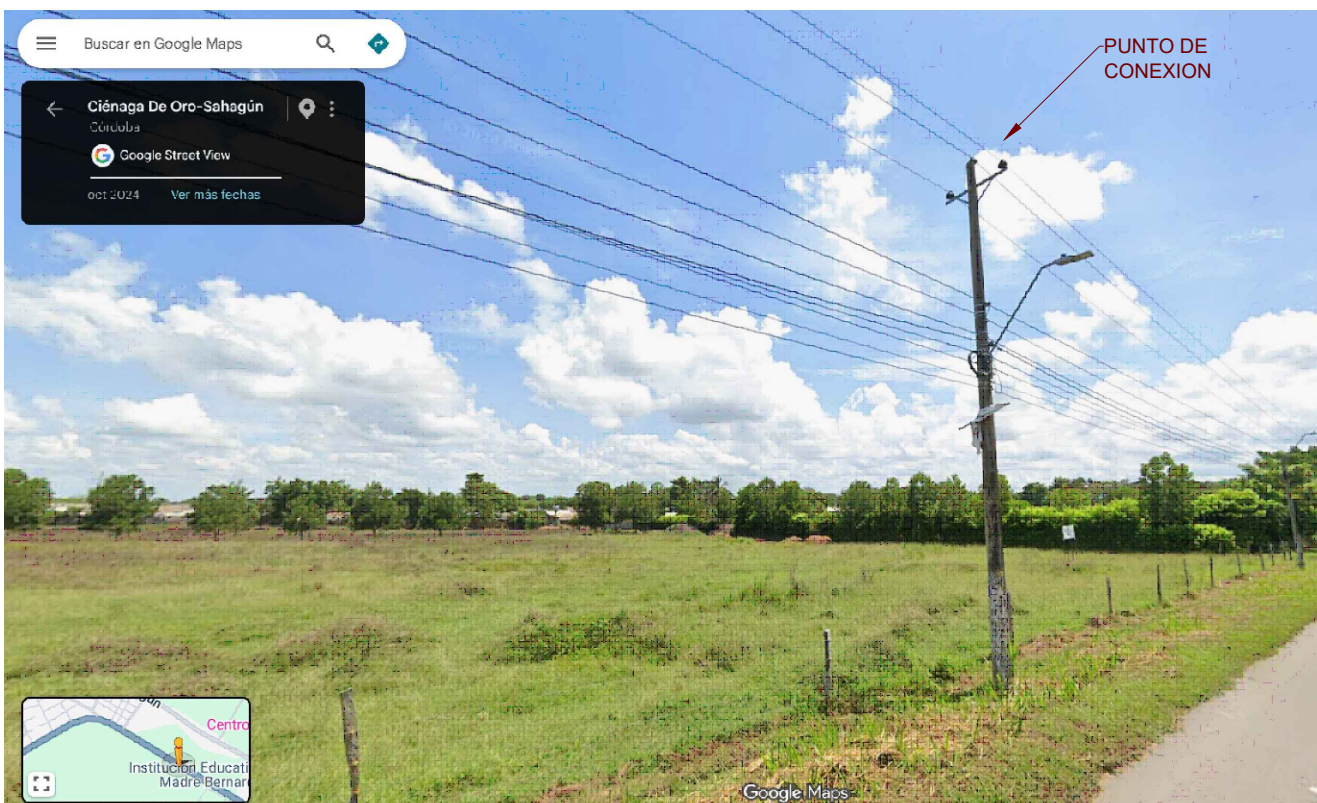

DETALLE CANALIZACION BAJA TENSION

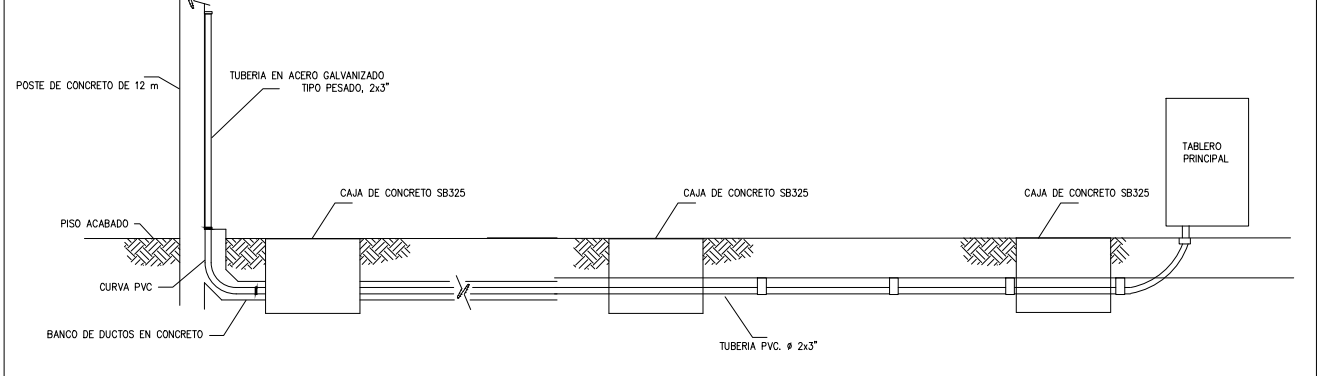

NOTAS

- LAS REDES PRIMARIAS EXISTENTES SON PROPIEDAD DE AFINIA
- LAS LINEAS PRIMARIAS AEREA Y CANALIZACIÓN, EL TRANSFORMADOR DE 112.5 KVA EL EQUIPO DE MEDIDA Y EL SECCIONADOR PROYECTOR SERAN PROPIEDAD DEL
- LAS VARILLAS DE PUESTA A TIERRA DE 5/8"X2.4 MTS IRAN MARCADOS CON EL NOMBRE DEL FABRICANTE Y SUS DIMENSIONES EN LOS PRIMEROS 10 CM DE LA
- EL TRANSFORMADOR DE 112.5 KVA DEBERA ESTAR UBICADO EN UN SITIO DE FACIL ACCESO PARA SU INSTALACION, MANTENIMIENTO Y RETIRO
- EL CABLE DE LA MALLA DEBERA ESTAR ENTERRADO A UNA PROFUNDIDAD DE 0.5 MTS
- TODA TUBERIA EXPUESTA ANTES DE CONTADORES SERA METALICA GALVANIZADA.



MUNICIPIO DE CIENAGA DE ORO
DEPARTAMENTO DE CORDOBA

OBJETO:

CONSTRUCCIÓN DE UNA
CANCHA RECREATIVA DE
FUTBOL 11: PRIMERA ETAPA,
EN EL MUNICIPIO DE CIENAGA
DE ORO, CORDOBA

CONVENCIONES:

- Subestación Principal con control manual
- T202 1m: distribución de energía
- Conductor de fase
- Conductor de puesta a tierra
- Conductor neutro
- Panel led subterráneo 240V
- Interruptor manual sencillo
- Interruptor manual doble
- Toma normal 120V
- Toma GFCI 120V
- Lámpara emergencia tipo
- Antes S4/CA de emergencia
- Las varillas con balasto de emergencia
- Cable de registro 88005 1.00m x 1.00m

ANOTACIONES:

- No asuma nada, si tiene dudas, pregunte.
- Cualquier inconsistencia entre los planos, debe ser comunicada al Arquitecto diseñador.
- Las imágenes son representativas, pueden presentar variaciones respecto del diseño final. No deben ser utilizadas para la referenciación de información técnica.

CONTENIDO:

RED DE MEDIA TENSIÓN Y BAJA TENSIÓN

DISEÑO ELÉCTRICO:

ING. ADALBERTO NÓREZ
M.P. CN 20573021

REVISIÓN:

ING. DAVID ANTONIO GONZÁLEZ PUENTE
SECRETARIO DE PLANEACIÓN MUNICIPAL CIENAGA DE ORO - CORDOBA

NOTA LEGAL: Este diseño está protegido por la ley colombiana de propiedad intelectual. Cualquier reproducción o uso no autorizado sin el consentimiento del diseñador, se considerará delito penal de acuerdo a la legislación. Para cualquier otro tipo de uso, se requiere el consentimiento del diseñador. Las imágenes que se muestran en este documento, son representativas y no deben ser utilizadas para la referenciación de información técnica. No son responsables del arquitecto diseñador.

ESCALA:
INDICADAS

FECHA:
AGOSTO DE 2026

PLANCHA No:

ELEC 102