



PLANTA ARQUITECTÓNICA BAJO GRADERÍAS
ESC 1:75

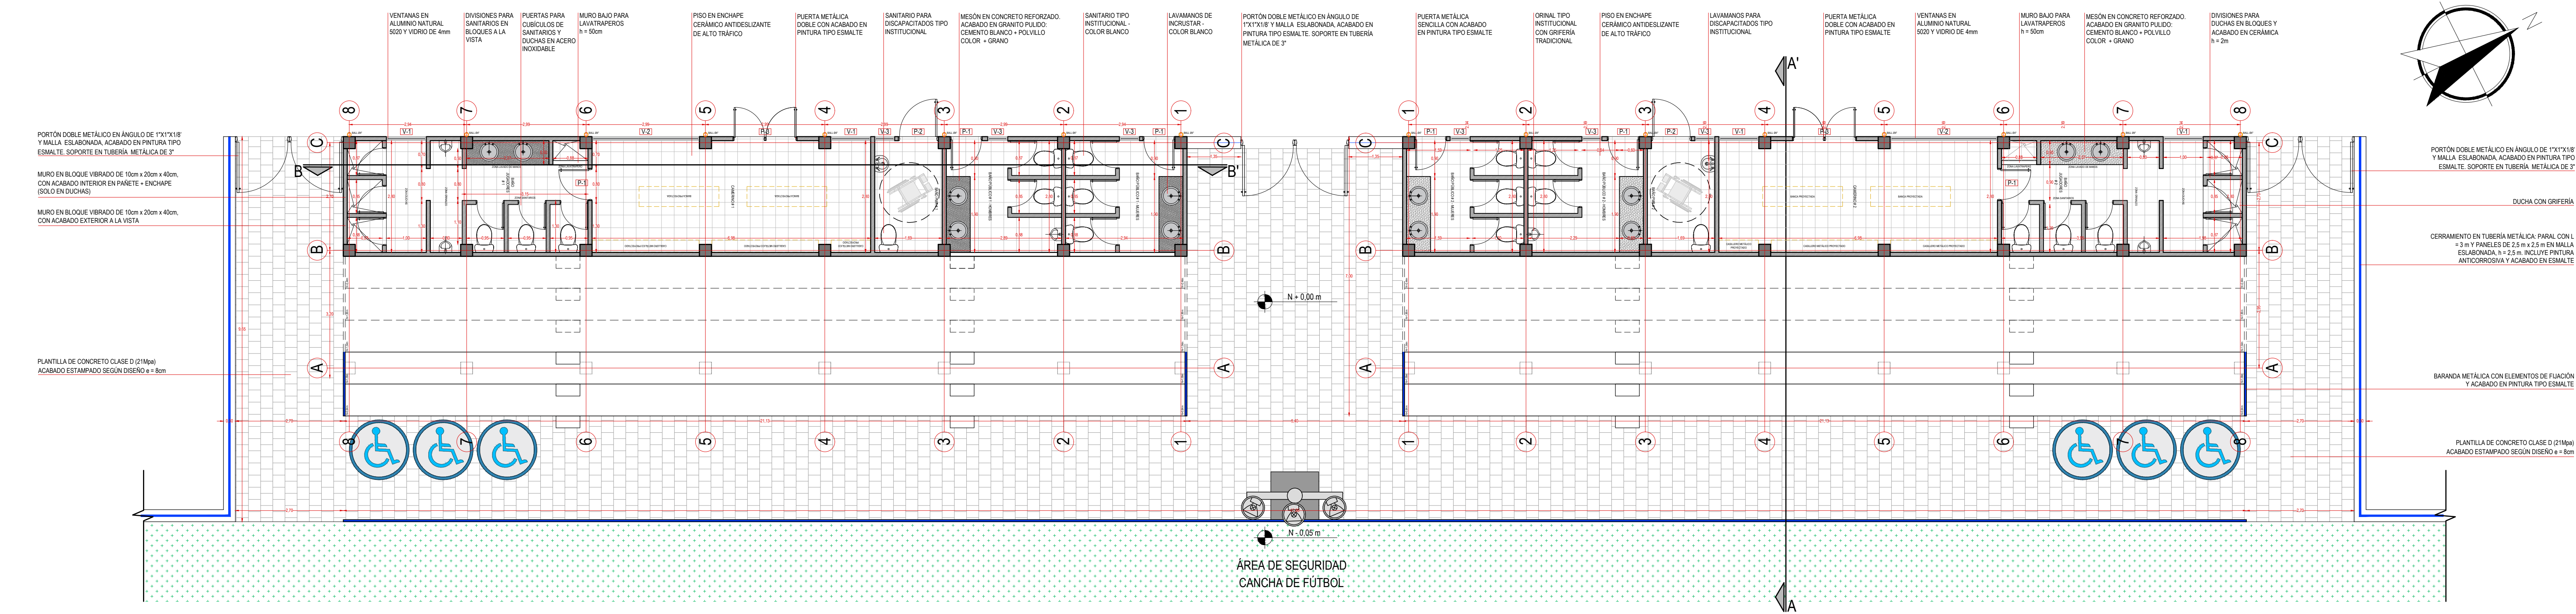

PLANTA ARQUITECTÓNICA DE GRADERÍAS
ESC 1:75

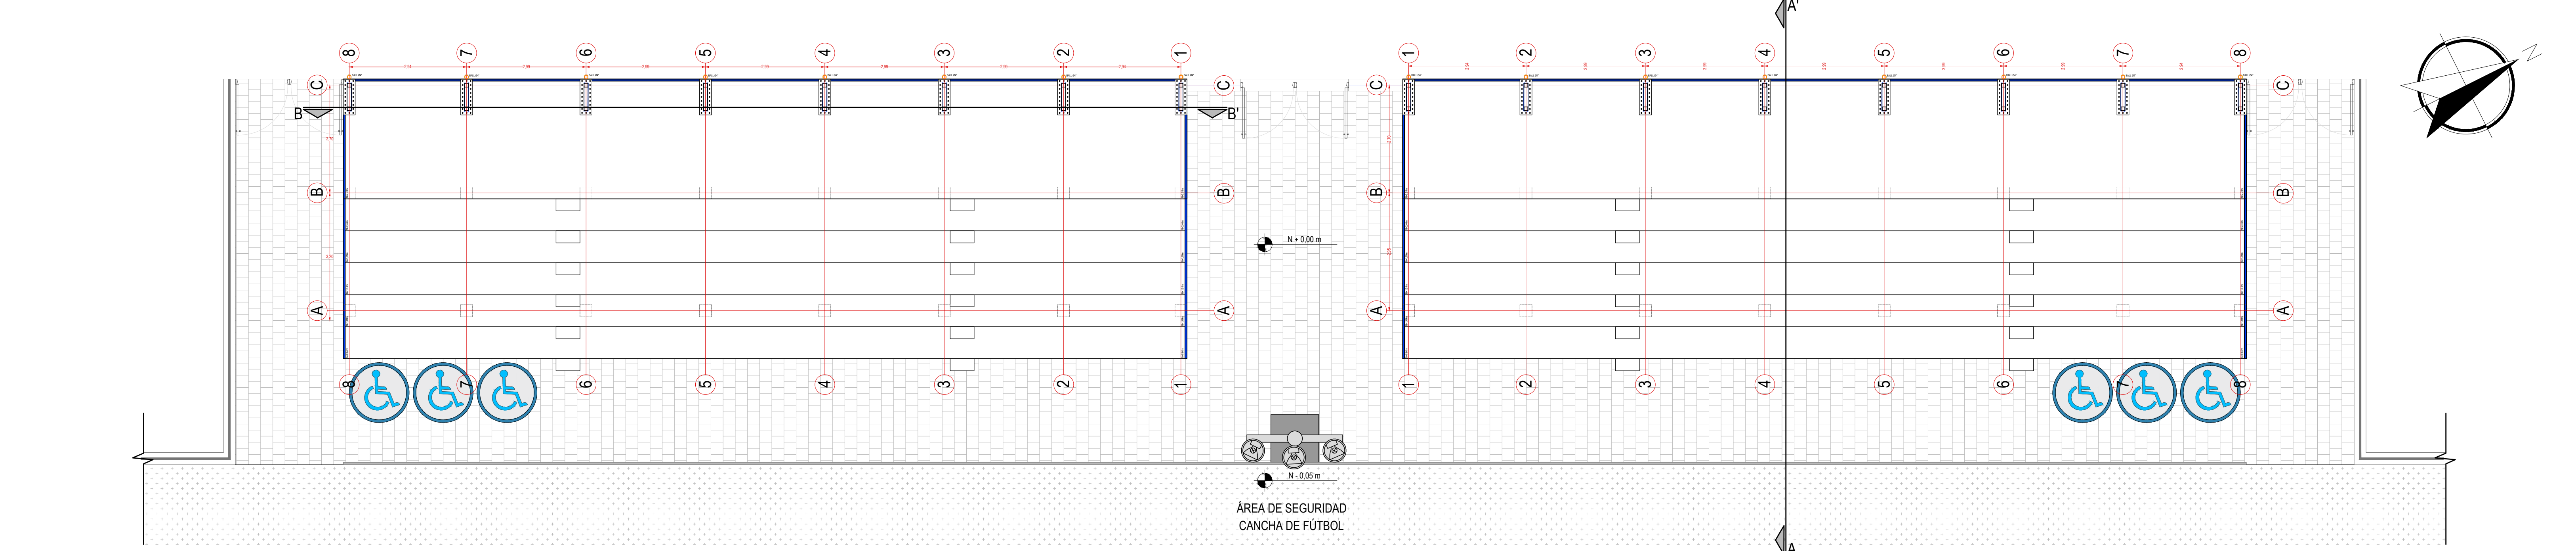

MUNICIPIO DE CIÉNAGA DE ORO
DEPARTAMENTO DE CORDOBA

OBJETO:
CONSTRUCCIÓN DE UNA CANCHA
RECREATIVA DE FÚTBOL 11.
PRIMERA ETAPA, EN EL MUNICIPIO
DE CIÉNAGA DE ORO, CORDOBA

- CONVENCIONES:
- LÍNEA CERCA PERÍMETRO
 - LÍNEA PARAMENTO
 - LÍNEA VÍA ASFÁLTICA
 - LÍNEA VÍA CONCRETO
 - LÍNEA VÍA TIERRA
 - LÍNEA ANDÉN
 - LÍNEA BOX/CULVERT
 - LÍNEA GEO-REFERENCIACION
 - CURVAS G.
 - CURVAS D.
 - LÍNEA POSTE RED ELÉCTRICA
 - LÍNEA DRENAGE (MB)
 - LÍNEA ÁRBOLES

ANOTACIONES:

- No asuma nada, si tiene dudas, pregunte.
- Cualquier inconsistencia entre los planos debe ser comunicada al Arquitecto diseñador.
- Las imágenes son representativas, pueden presentar variaciones respecto del diseño final. No deben ser utilizadas para la referenciación de información técnica.

CONTENIDO:

PLANTAS ARQUITECTÓNICAS
Y DE CUBIERTA

DISÑO ARQUITECTÓNICO:

Vicente C. González C.

ARG. VICENTE C. GONZÁLEZ CARABALLO
M.P. A23222008 - 78037874

REVISIÓN:

D-13 P

ING. DAVID ANTONIO GONZÁLEZ PUENTE
SECRETARIO DE
PLANEACIÓN MUNICIPAL CIÉNAGA DE
ORO - CORDOBA

NOTA LEGAL: Este diseño está protegido por la ley colombiana de propiedad intelectual. Cualquier reproducción o uso no autorizado sin consentimiento del diseñador es estrictamente prohibido. El presente es un documento de trabajo y no debe ser utilizado para la construcción de obras sin la autorización expresa del diseñador. El diseñador no es responsable de los errores de construcción o de los daños causados por el uso no autorizado de este documento.

ESCALA:

1:75

FECHA:

AGOSTO DE 2026

PLANCHA No:

ARQ 103