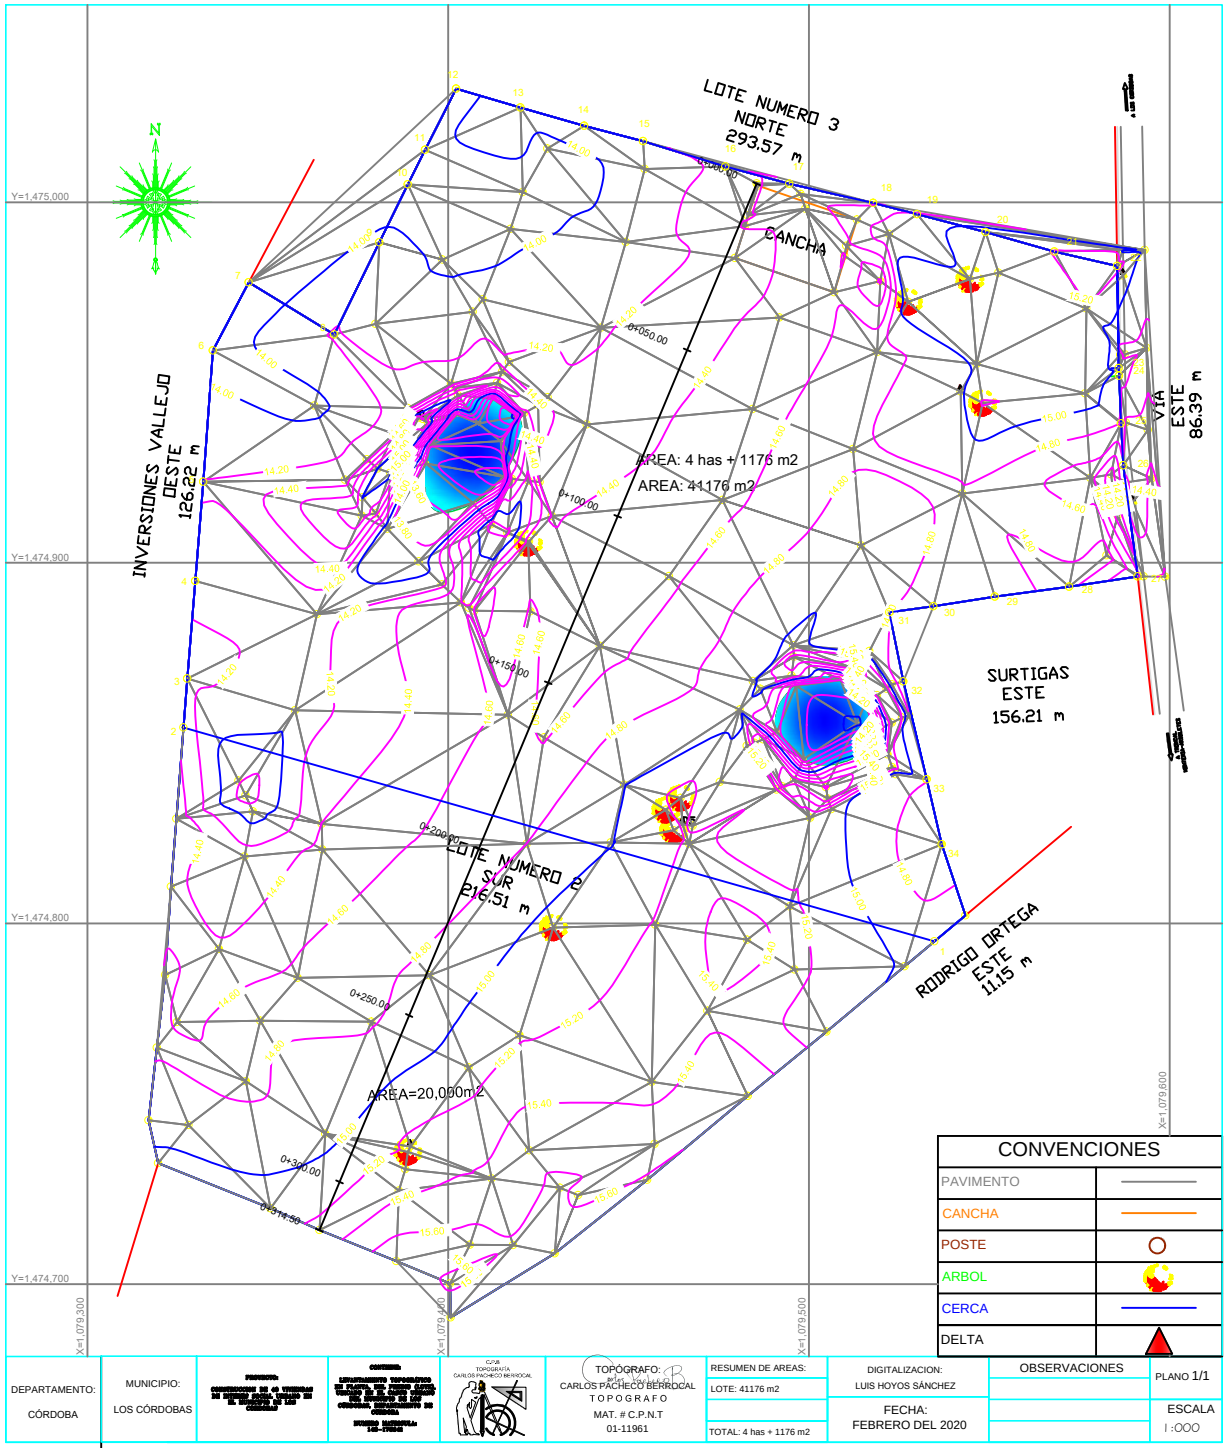


CONVENCIONES

PAVIMENTO	
CANCHA	
POSTE	
ARBOL	
CERCA	
DELTA	

CUADRO DE CONSTRUCCION DEL POLIGONO FISICO

LADO	RUMBO	DISTANCIA	AZIMUT	VERT.	ANG.INT.	NORTE	ESTE
1-2	N 74°07'02.95" O	216.512	285°52'57.05"	1	124°8'8.35"	1,474,795.0557	1,079,534.8208
2-3	N 04°26'23.43" E	13.664	04°26'23.43"	2	101°26'33.62"	1,474,854.3076	1,079,326.5743
3-4	N 04°45'44.99" E	27.096	04°45'44.99"	3	179°40'38.44"	1,474,867.9308	1,079,327.6320
4-5	N 04°38'51.85" E	27.611	04°38'51.85"	4	180°6'53.13"	1,474,894.9334	1,079,329.8817
5-6	N 04°05'16.74" E	36.514	04°5'16.74"	5	180°33'35.12"	1,474,922.4539	1,079,332.1190
6-7	N 27°53'33.58" E	21.343	27°53'33.58"	6	156°11'43.16"	1,474,958.8750	1,079,334.7221
7-8	S 88°31'58.02" E	27.721	121°22'1.98"	7	86°31'31.60"	1,474,977.7383	1,079,344.7066
8-9	N 26°08'24.59" E	28.451	26°8'24.59"	8	275°13'37.40"	1,474,963.3090	1,079,368.3760
9-10	N 26°05'59.68" E	17.941	26°5'59.68"	9	180°2'24.90"	1,474,988.8409	1,079,380.9106
10-11	N 26°41'15.54" E	10.652	26°41'15.54"	10	179°24'44.14"	1,475,004.9617	1,079,388.8036
11-12	N 27°02'04.54" E	19.047	27°2'4.54"	11	179°39'11.01"	1,475,014.4789	1,079,393.5877
12-13	S 73°39'41.16" E	18.578	106°20'18.84"	12	100°41'45.69"	1,475,031.4449	1,079,402.2452
13-14	S 73°59'02.48" E	18.340	106°0'57.52"	13	180°19'21.32"	1,475,026.2187	1,079,420.0726
14-15	S 75°22'19.94" E	16.887	104°37'40.06"	14	181°23'17.46"	1,475,021.1586	1,079,437.7010
15-16	S 72°53'20.02" E	23.819	107°6'39.98"	15	177°31'0.08"	1,475,016.8940	1,079,454.0405
16-17	S 75°06'47.45" E	18.418	104°53'12.55"	16	182°13'27.43"	1,475,009.8857	1,079,476.8055
17-18	S 76°56'26.73" E	23.844	103°3'33.27"	17	181°49'39.28"	1,475,005.1539	1,079,494.6055
18-19	S 75°45'47.25" E	12.575	104°14'12.75"	18	178°49'20.52"	1,474,999.7661	1,079,517.8332
19-20	S 75°26'54.20" E	19.577	104°33'5.80"	19	179°41'6.95"	1,474,996.6735	1,079,530.0219
20-21	S 74°05'15.29" E	19.815	105°54'44.71"	20	178°38'21.09"	1,474,991.7548	1,079,548.9706
21-22	S 77°09'52.14" E	17.911	102°50'7.86"	21	183°4'36.85"	1,474,986.3221	1,079,568.0265
22-23	S 00°50'43.92" E	28.327	179°9'16.08"	22	103°40'51.78"	1,474,982.3431	1,079,585.4902
23-24	S 02°53'08.15" E	2.183	177°6'51.85"	23	182°2'24.23"	1,474,954.0192	1,079,585.9082
24-25	S 02°15'22.81" E	13.178	177°44'37.19"	24	179°22'14.66"	1,474,951.8389	1,079,586.0181
25-26	S 03°10'43.39" E	11.697	176°49'16.61"	25	180°55'20.58"	1,474,938.6711	1,079,586.5370
26-27	S 07°15'59.05" E	31.012	172°44'0.95"	26	184°5'15.66"	1,474,926.9919	1,079,587.1856
27-28	S 81°28'26.80" O	19.200	261°28'26.80"	27	91°15'34.14"	1,474,896.2294	1,079,591.1080
28-29	S 82°19'52.40" O	20.765	262°19'52.40"	28	179°8'34.40"	1,474,893.3829	1,079,572.1202
29-30	S 81°09'44.08" O	17.242	261°9'44.08"	29	181°10'8.32"	1,474,890.6118	1,079,551.5408
30-31	S 82°00'35.31" O	12.304	262°0'35.31"	30	179°9'8.77"	1,474,887.9628	1,079,534.5035
31-32	S 11°25'52.62" E	19.549	168°34'7.38"	31	273°26'27.92"	1,474,886.2525	1,079,522.3186
32-33	S 13°20'24.36" E	27.912	166°39'35.64"	32	181°54'31.75"	1,474,867.0908	1,079,526.1932
33-34	S 13°16'03.59" E	18.460	166°43'56.41"	33	179°55'39.22"	1,474,839.9320	1,079,532.6333
34-154	S 18°11'56.14" E	20.786	161°48'3.86"	34	184°55'52.55"	1,474,821.9643	1,079,536.8700
154-1	S 50°01'05.40" O	11.147	230°1'5.40"	154	111°46'58.45"	1,474,802.2179	1,079,543.3618

SUPERFICIE = 41,176 m2

DEPARTAMENTO: CÓRDOBA	MUNICIPIO: LOS CÓRDOBAS	PROYECTO: [illegible]	CONTIENE: [illegible]	C/UB TOPOGRAFIA CARLOS PACHECO BERROCAL	TOPÓGRAFO: CARLOS PACHECO BERROCAL T O P O G R A F O MAT. # C.P.N.T 01-11961	RESUMEN DE AREAS: LOTE: 41176 m2 TOTAL: 4 has + 1176 m2	DIGITALIZACION: LUIS HOYOS SÁNCHEZ FECHA: FEBRERO DEL 2020	OBSERVACIONES	PLANO 1/1 ESCALA 1 :OOO