


VIGA EJE-1

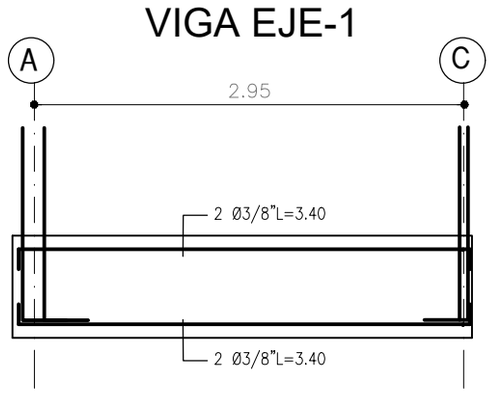


VIGA EJE-2

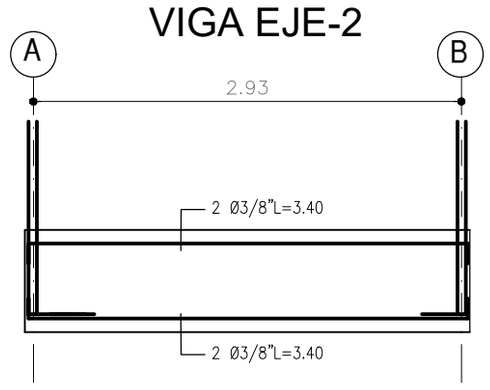


VIGA EJE-4

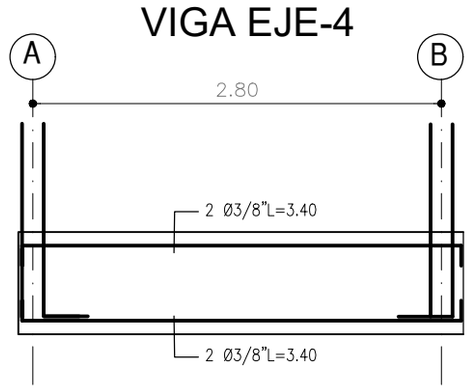


VIGA EJE-5

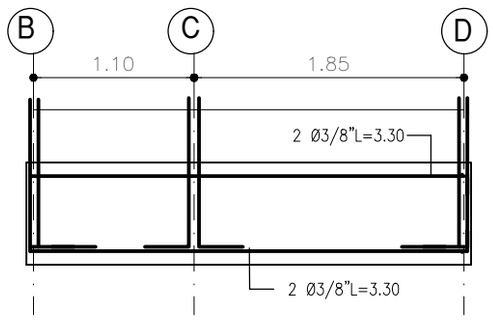


VIGA EJE-6

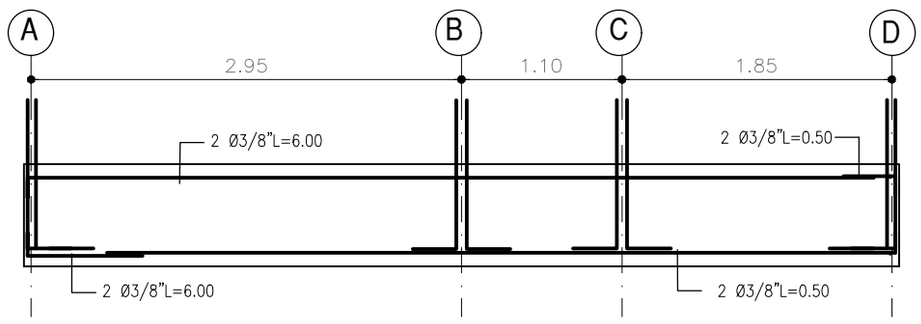


VIGA EJE-A

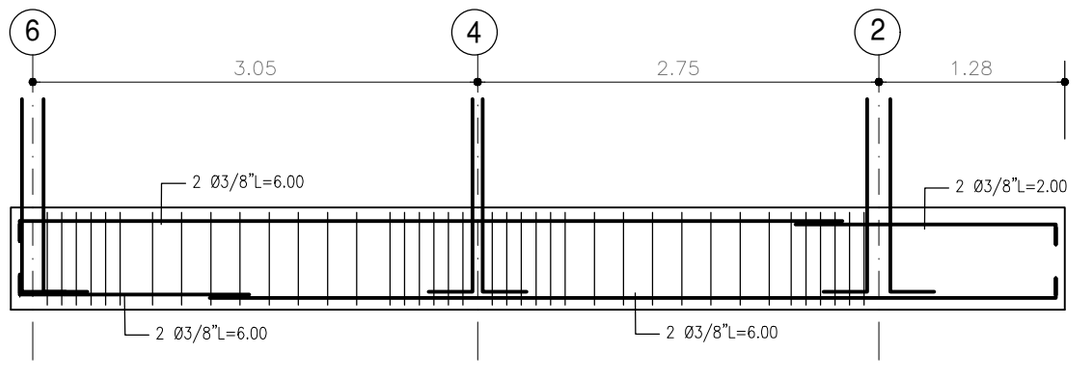


VIGA EJE-B

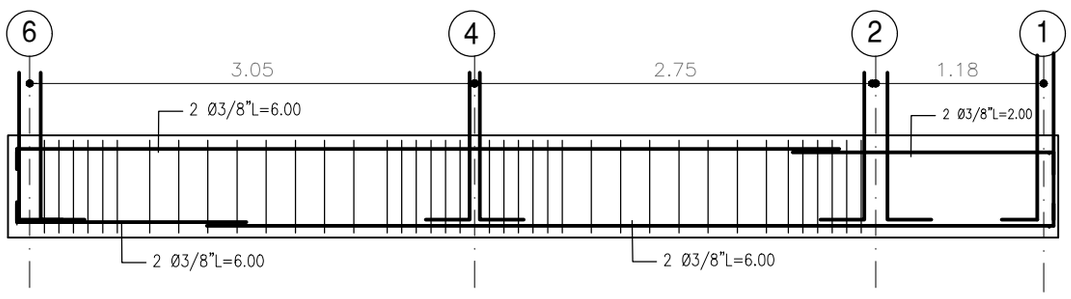

VIGA EJE-C

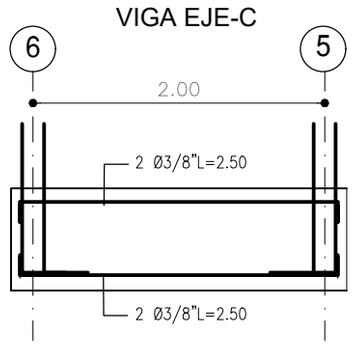

VIGA EJE-D

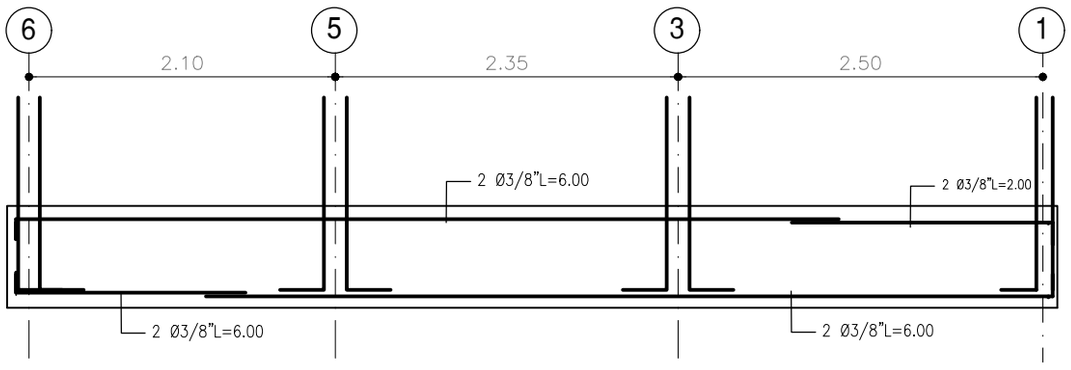

DESPIECE ESTRUCTURALES

Sin Escala

VIVIENDA INTERÉS SOCIAL URBANA

MUNICIPIO DE LOS CÓRDOBAS

Vo.Bo.:

SECRETARIA DE PLANEACION MUNICIPAL

PROYECTO:

CONSTRUCCIÓN DE VIVIENDA INTERÉS SOCIAL URBANA EN EL MUNICIPIO DE LOS CÓRDOBAS, CÓRDOBA

CONTIENE:

DESPIECE ESTRUCTURALES

ESCALA:

1:50

ARQUITECTA:

KATHERINE NARVÁEZ

PLANCHA:

9