

VIVIENDA INTERÉS SOCIAL URBANA

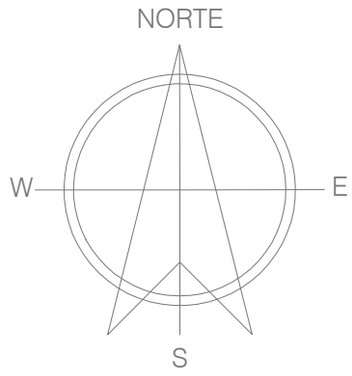

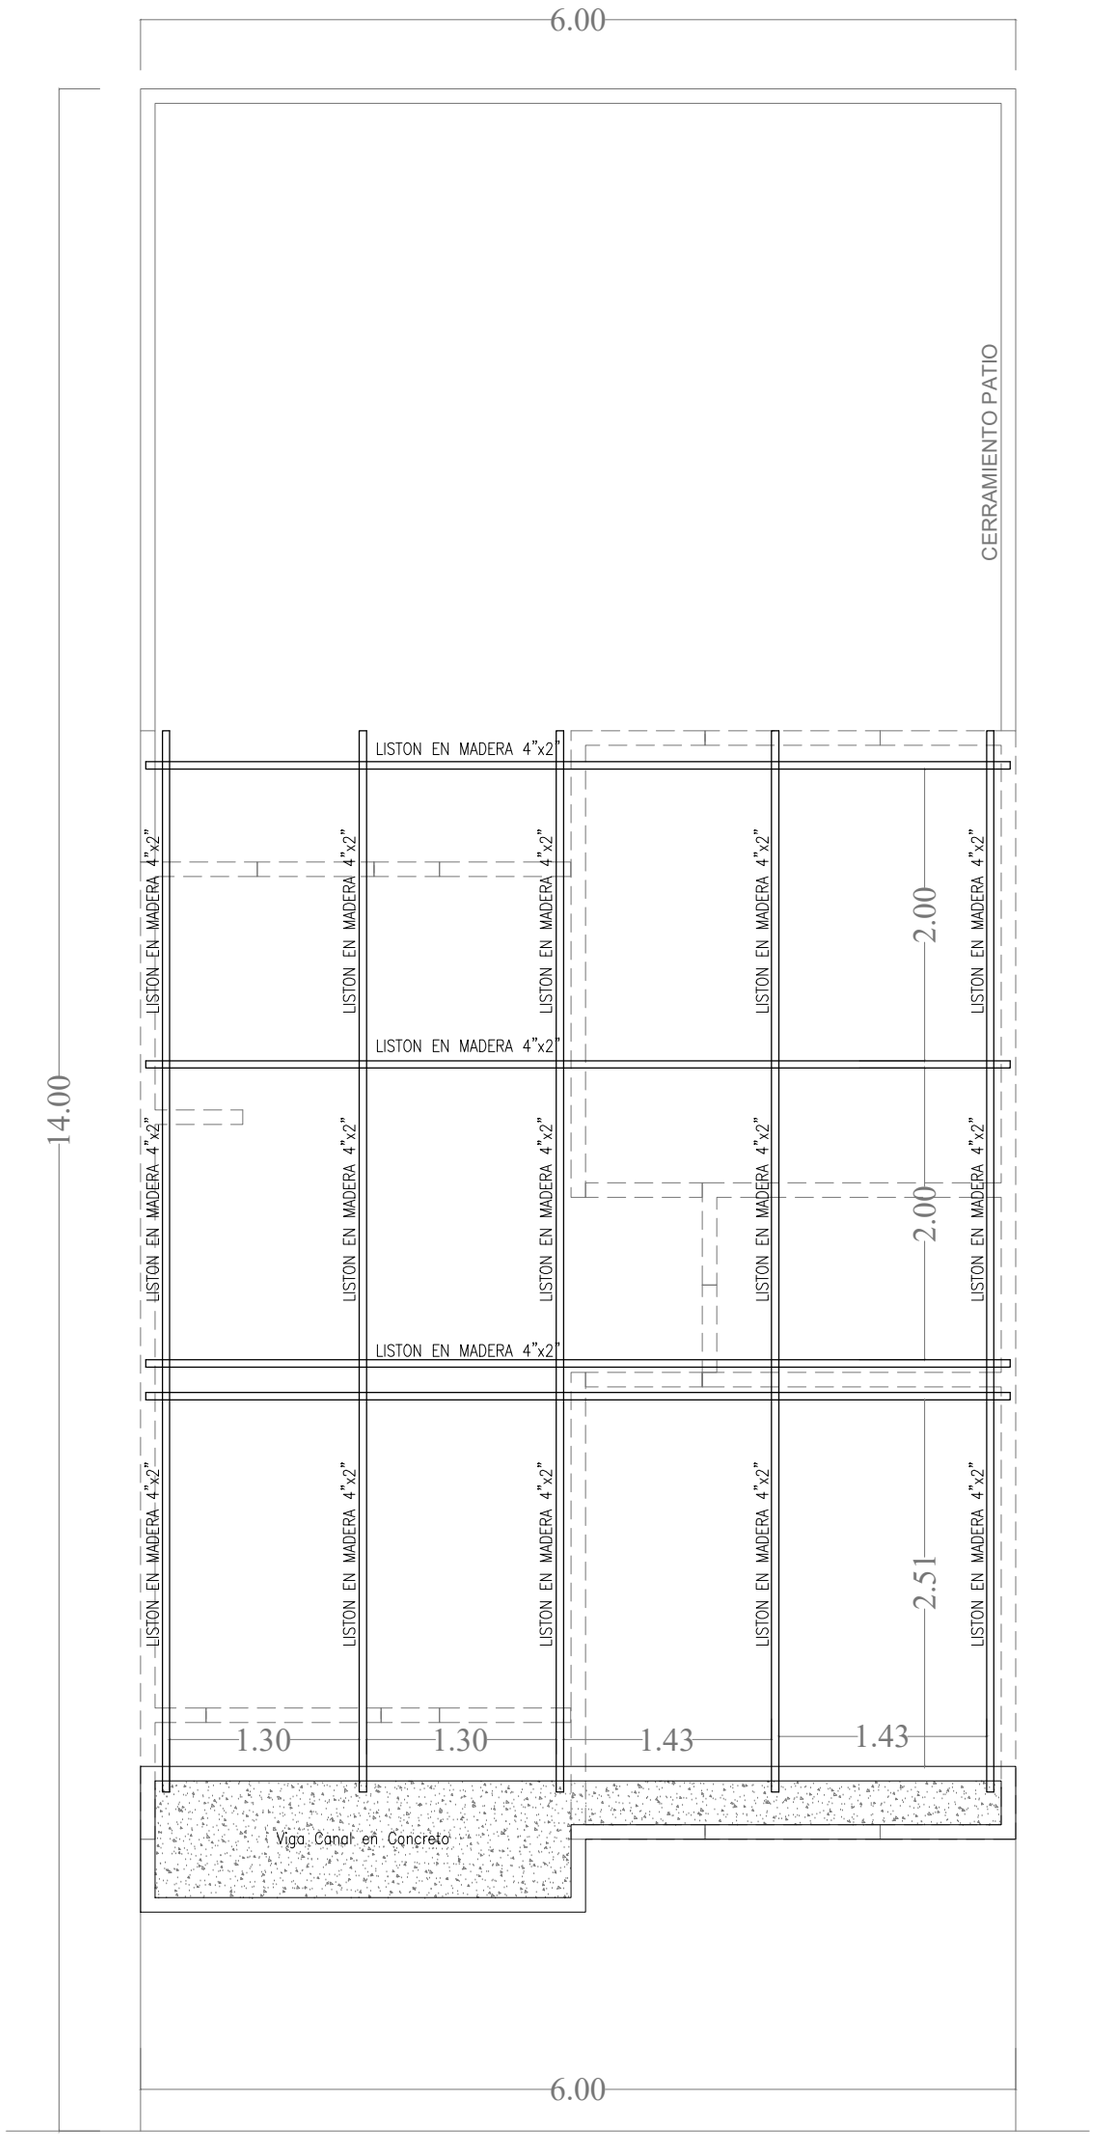

ANDEN

VÍA PUBLICA

PLANTA ESTRUCTURAL DE CUBIERTA

Escala 1:50

MUNICIPIO DE LOS CÓRDOBAS

Vo.Bo.:

SECRETARIA DE PLANEACION MUNICIPAL

PROYECTO:
CONSTRUCCIÓN DE VIVIENDA INTERÉS SOCIAL URBANA EN EL MUNICIPIO DE LOS CÓRDOBAS, CÓRDOBA

CONTIENE:
PLANTA EST. DE CUBIERTA

ESCALA:
1:50

ARQUITECTA:
KATHERINE NARVÁEZ

PLANCHA:
10