

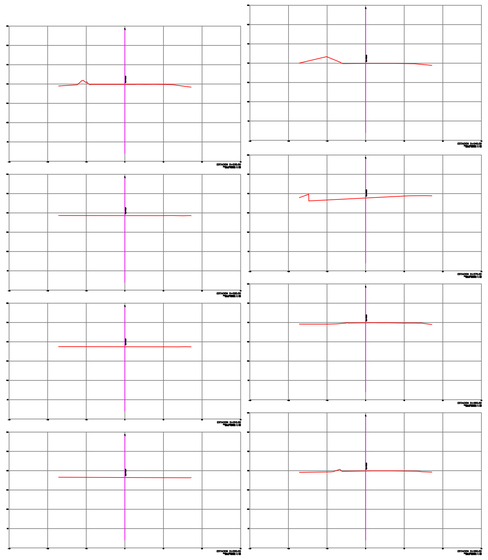


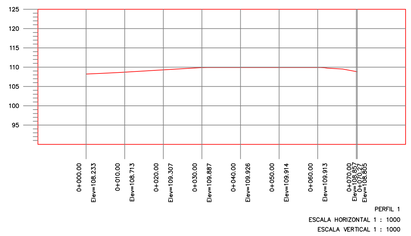


CUADRO DE CONSTRUCCION

LADO EST	LADO PV	RUMBO	DISTANCIA	V	COORDENADAS NORTE	COORDENADAS ESTE
				1	1070208.24	1046597.70
1	2	N 90°00'00" W	34.36	2	1070208.24	1046563.34
2	3	S 00°00'00" E	69.85	3	1070138.38	1046563.34
3	4	S 88°35'51.02" E	34.37	4	1070137.54	1045967.70
4	1	N 00°00'00" E	70.69	1	1070208.24	1046597.70

SUPERFICIE = 2,414.58 m2

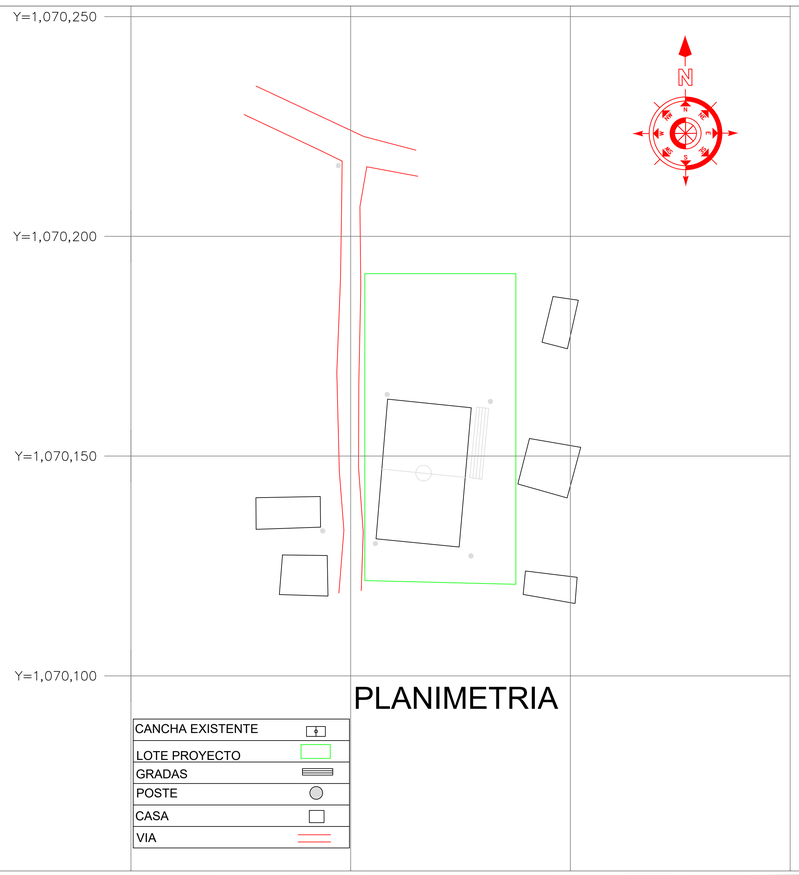

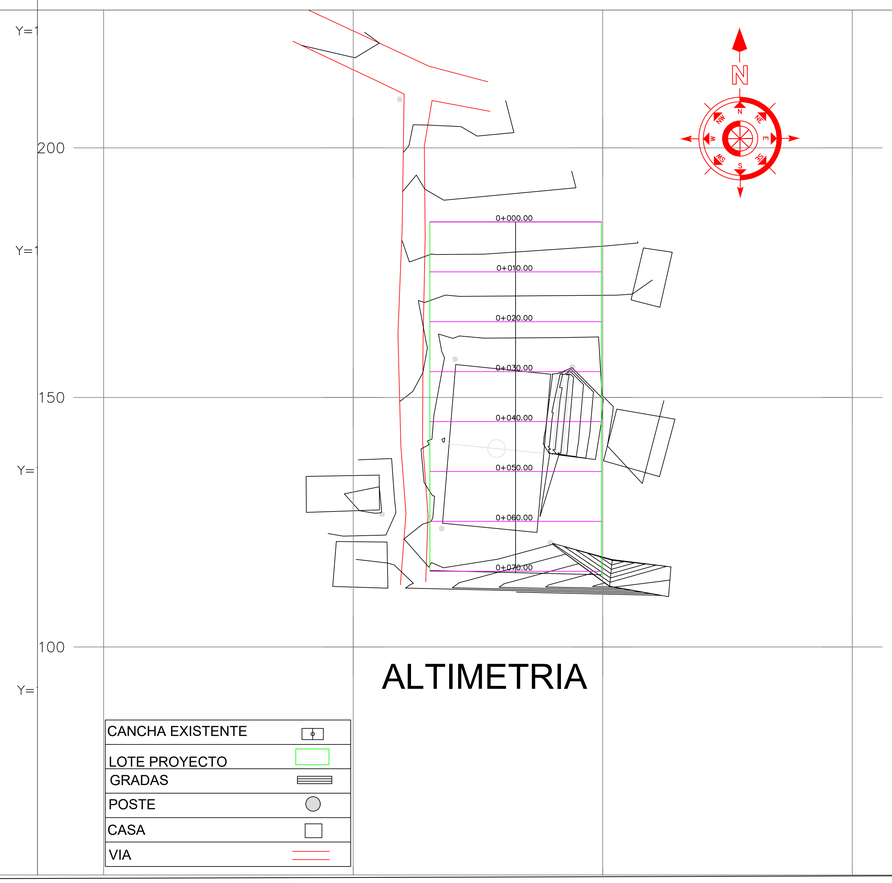

TOPODIL


PROYECTO
LOTE LEGALIZACION

PROPIETARIO

.

C.C -

LOCALIZACIÓN

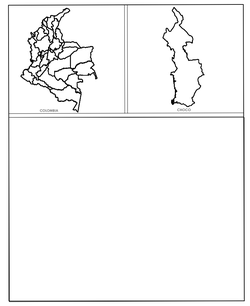

CORREGIMIENTO DEL DOS
UNION PANAMERICANA - CHOCÓ

TOPOGRAFO

DILTON MOSUERA RIVAS
T. PROF. 01-14133

DILTON JOSE MOSQUERA RIVAS
TP: 01-14133

FIRMA

DIGITALIZACION DE PLANIMETRIA
DILTON MOSQUERA RIVAS
T. PROF. 01-14133

LEVANTAMIENTO TOPOGRÁFICO
TOP. DILTON JOSÉ MOSQUERA RIVAS
T.P.N:01-14133

ÁREA GENERAL:
2414.58 M2

CONTENIDO DE PLANO

·PLANIMETRIA

ESCALA
1/750

FECHA
2025

PLANCHA
1/1

ESCALA GRAFICA

0 1.00 2.00 4.00 6.00
1.....750