URBANISMO
BARRIOS PARAÍSO
GRANADA, META

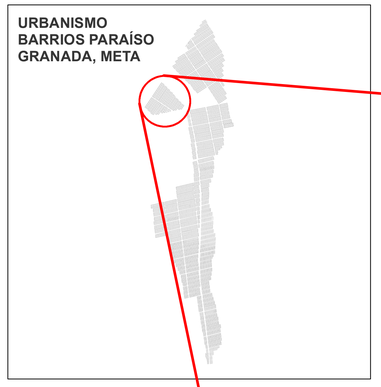

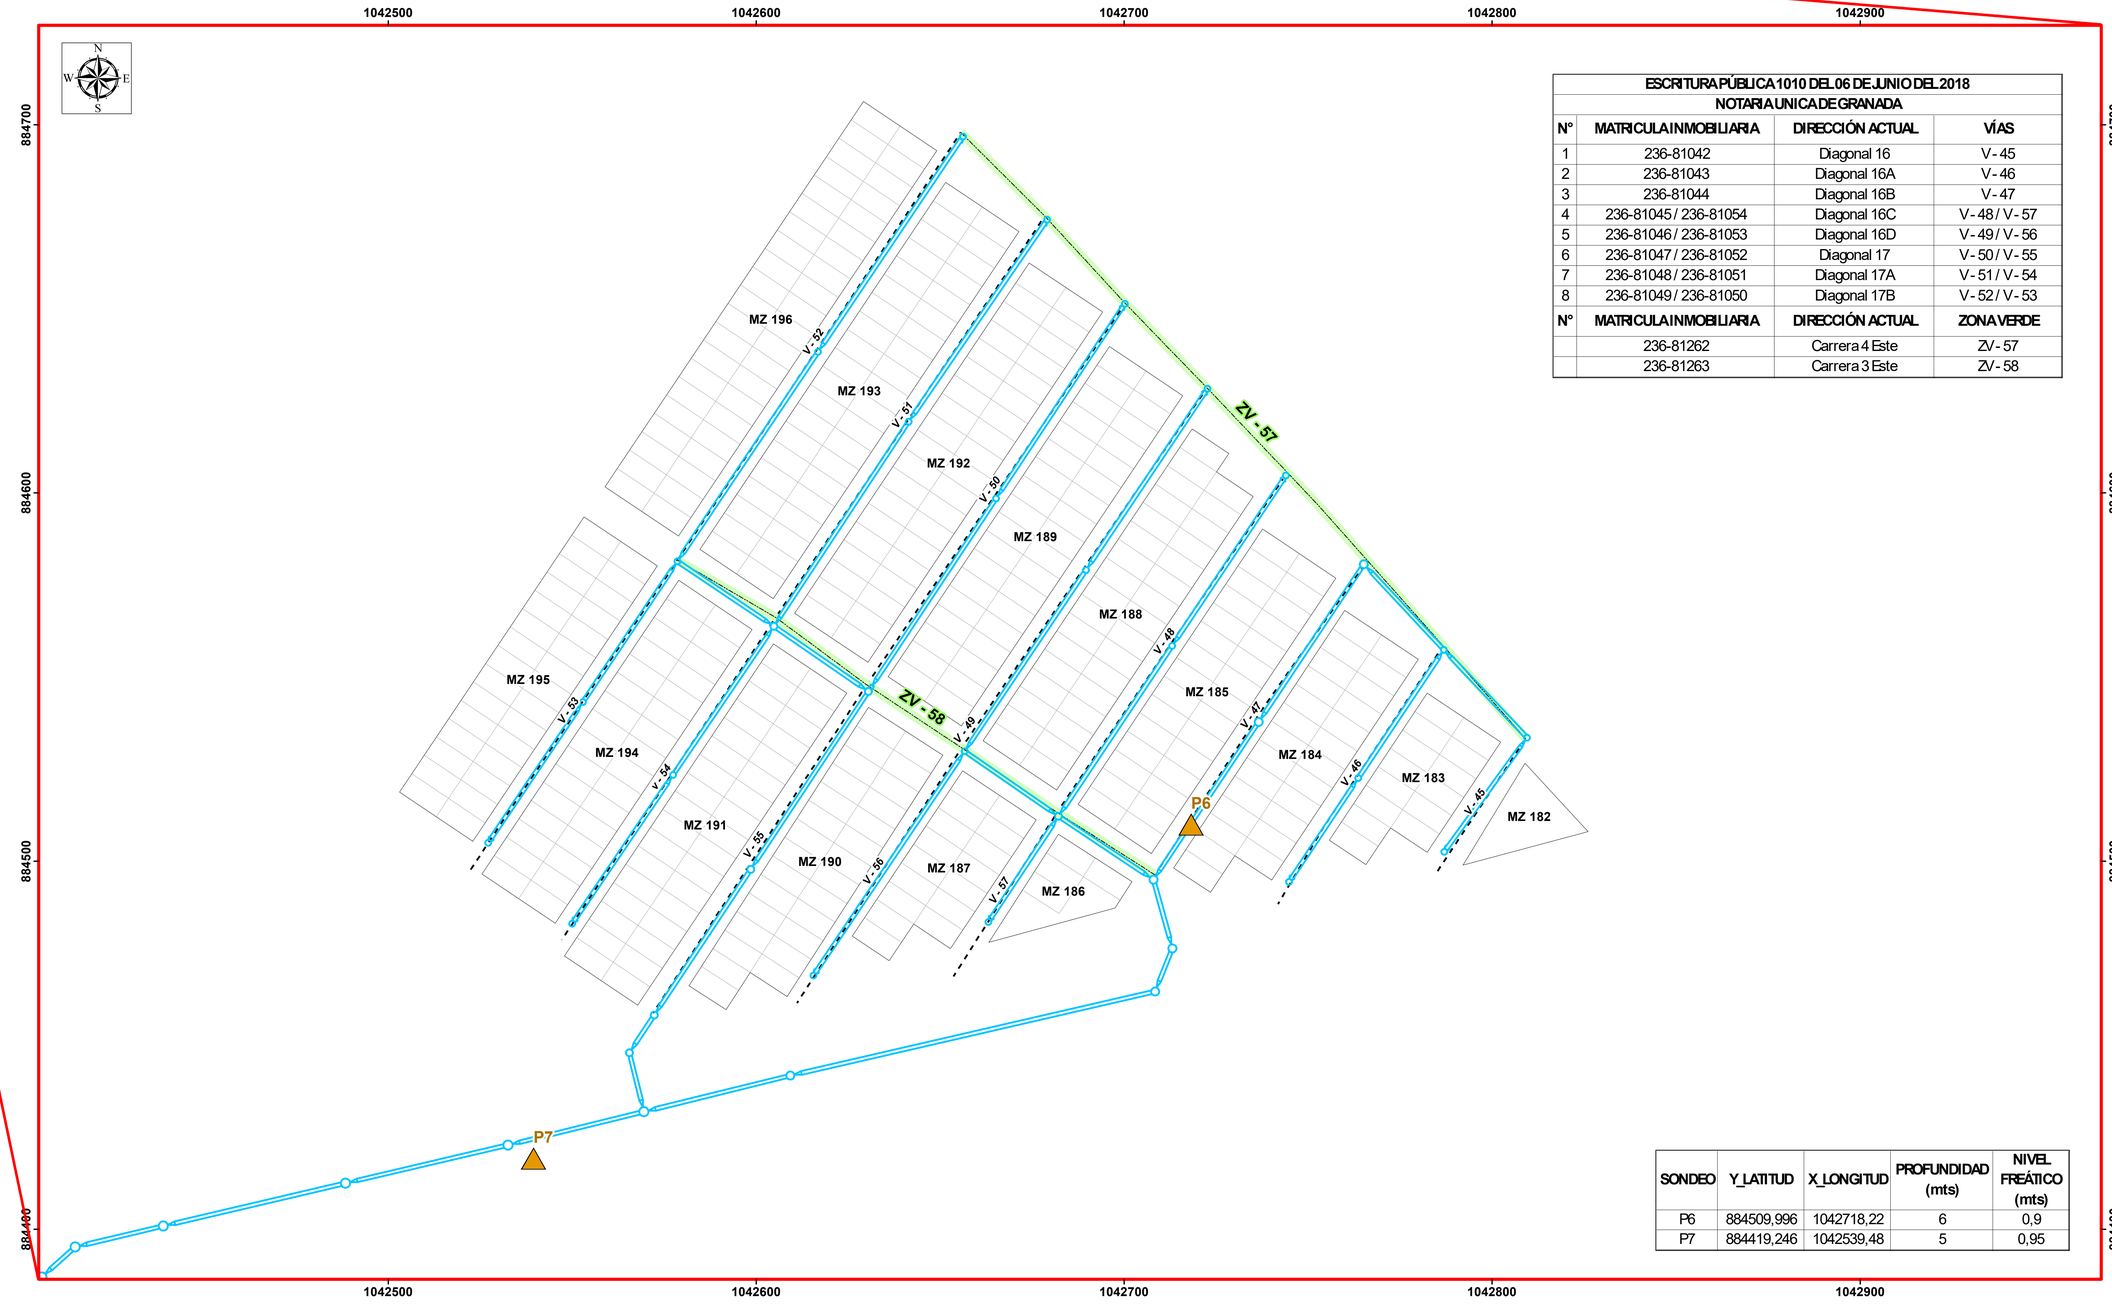

ESCRITURA PÚBLICA 1010 DEL 06 DE JUNIO DEL 2018 NOTARIA UNICA DE GRANADA			
N°	MATRICULA INMOBILIARIA	DIRECCIÓN ACTUAL	VÍAS
1	236-81042	Diagonal 16	V - 45
2	236-81043	Diagonal 16A	V - 46
3	236-81044	Diagonal 16B	V - 47
4	236-81045 / 236-81054	Diagonal 16C	V - 48 / V - 57
5	236-81046 / 236-81053	Diagonal 16D	V - 49 / V - 56
6	236-81047 / 236-81052	Diagonal 17	V - 50 / V - 55
7	236-81048 / 236-81051	Diagonal 17A	V - 51 / V - 54
8	236-81049 / 236-81050	Diagonal 17B	V - 52 / V - 53
N°	MATRICULA INMOBILIARIA	DIRECCIÓN ACTUAL	ZONA VERDE
	236-81262	Carrera 4 Este	ZV - 57
	236-81263	Carrera 3 Este	ZV - 58

SONDEO	Y_LATITUD	X_LONGITUD	PROFUNDIDAD (mts)	NIVEL FREÁTICO (mts)
P6	884509,996	1042718,22	6	0,9
P7	884419,246	1042539,48	5	0,95

GOBERNACIÓN DEL META

edesa S.A. E.S.P.

TÍTULO

PLANO DEL URBANISMO PARA EL PROYECTO: CONSTRUCCIÓN DE LA RED DE ALCANTARILLADO PLUVIAL ZONA NOROCCIDENTAL DEL BARRIO PARAÍSO DEL MUNICIPIO DE GRANADA, META

CONVENCIONES

- Sondeos
- RED_PLUVIAL_NOROCCIDENTAL
- ZONAS VERDES
- VÍAS
- MANZANAS ZONA NOROCCIDENTAL
- URBANISMO ZONA NOROCCIDENTAL

FUENTES DE INFORMACIÓN

-Plano de diseño en formato DWG "AQ-148-PL-GRA2D-ALS-DHD-RED"

-Plano de urbanismo en formato DWG "PLANO DE URBANISMO BARRIO EL PARAISO"

-Escritura pública número 1010 del 06 de junio del año 2018 de la notaria única de Granada

ELABORÓ

INGENIERO ANDRÉS FELIPE RUEDA VILLEGAS
MP. 091021-0629630 CND

OFICINA ASESORA DE PLANEACIÓN EDESA S.A. E.S.P.

SISTEMA DE COORDENADAS

Sistema de Coordenadas Proyectadas
MAGNA COLOMBIA BOGOTÁ
Proyección: Transversa de Mercator
Datum: MAGNA
Falso Este: 1000000,00000000
Falso Norte: 1000000,00000000
Meridiano Central: -74,07750792
Factor de Escala: 1,00000000
Latitud de Origen: 4,59620042
Unidades: Metros

ESCALA

1:700

0 12,5 25 50 Metros

1 cm en el mapa = 7 metros en el terreno

FECHA: 13/04/2026 **PLANO No:** 1

NOMBRE DEL ARCHIVO: REDES_ALC_PLU_NOROCCIDENTAL.mxd