
TRAMO	INICIO				FIN				LONGITUD
	ESTE	NORTE	LONGITUD	LATITUD	ESTE	NORTE	LONGITUD	LATITUD	
1	4823390.0643m	2105141.8740m	W74° 35' 36.54"	N4° 56' 58.76"	4823281.2514m	2105131.5491m	W74° 35' 40.07"	N4° 56' 58.42"	106
2	4823344.0677m	2105079.2071m	W74° 35' 38.03"	N4° 56' 56.72"	4823352.1103m	2105127.9016m	W74° 35' 37.77"	N4° 56' 58.30"	52
3	4823392.3486m	2105081.4856m	W74° 35' 36.46"	N4° 56' 56.79"	4823357.4715m	2105111.5052m	W74° 35' 37.60"	N4° 56' 57.77"	52

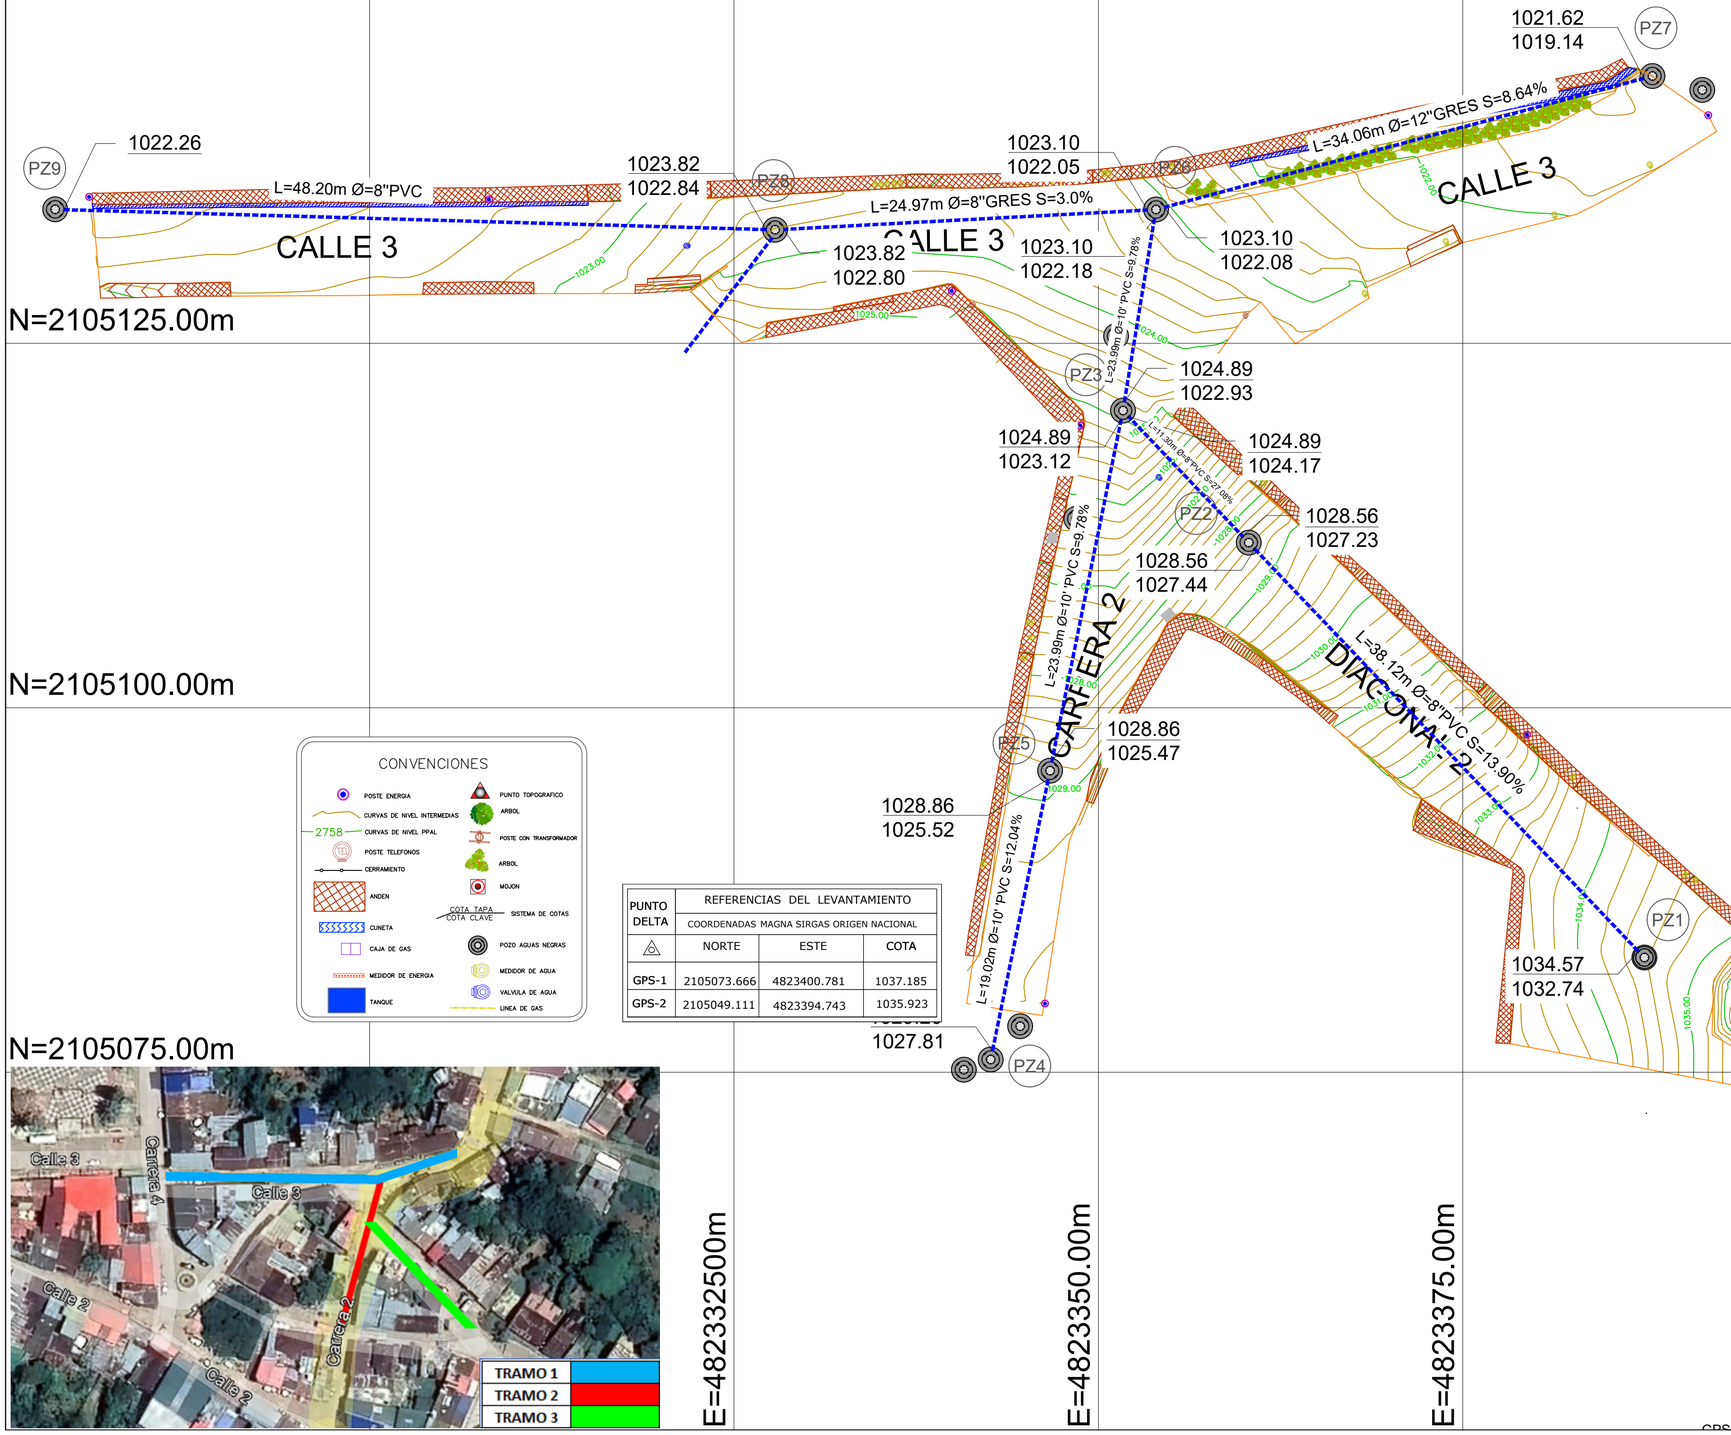

CONVENCIONES

POSTE ENERGIA
CURVAS DE NIVEL INTERMEDIAS
2758 CURVAS DE NIVEL PPAL
POSTE TELEFONOS
CERRAMIENTO
ANDEN
CUNETA
CAJA DE GAS
MEDIDOR DE ENERGIA
TANQUE
PUNTO TOPOGRAFICO
ARBOL
POSTE CON TRANSFORMADOR
ARBOL
MOJON
COTA TAPA / COTA CLAVE SISTEMA DE COTAS
POZO AGUAS NEGRAS
MEDIDOR DE AGUA
VALVULA DE AGUA
LINEA DE GAS

PUNTO DELTA	REFERENCIAS DEL LEVANTAMIENTO		
	COORDENADAS MAGNA SIRGAS ORIGEN NACIONAL		
△	NORTE	ESTE	COTA
GPS-1	2105073.666	4823400.781	1037.185
GPS-2	2105049.111	4823394.743	1035.923

PLANO

No. 1 DE 1

RINCIVIL

DEPARTAMENTO DE CUNDINAMARCA
MUNICIPIO DE CHAGUANÍ


CONTIENE

LEVANTAMIENTO TOPOGRÁFICO
"RED DE ALCANTARILLADO"

INFORMACIÓN DEL PREDIO

NOMBRE: _____
MATRICULA INMOBILIARIA: _____
CÉDULA CATASTRAL: _____

LOCALIZACIÓN

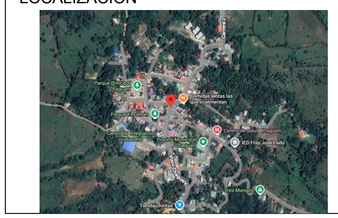

ÁREA DE VÍA

1603.23 m²

PROPIETARIO

N/A
CC. _____

DIBUJÓ

JUAN GUILLERMO RINCÓN
MAT. 091037-0666566 CNDB

APROBÓ

CARLOS VARGAS
MAT. 01-1836 CPNT

ESCALA

1:250

FECHA

JUNIO DE 2026

PLANO

No. 1 DE 1