

TRAMO	INICIO				FIN				LONGITUD
	ESTE	NORTE	LONGITUD	LATITUD	ESTE	NORTE	LONGITUD	LATITUD	
1	4823390.0643m	2105141.8740m	W74° 35' 36.54"	N4° 56' 58.76"	4823281.2514m	2105131.5491m	W74° 35' 40.07"	N4° 56' 58.42"	106
2	4823344.0677m	2105079.2071m	W74° 35' 38.03"	N4° 56' 56.72"	4823352.1103m	2105127.9016m	W74° 35' 37.77"	N4° 56' 58.30"	52
3	4823392.3486m	2105081.4856m	W74° 35' 36.46"	N4° 56' 56.79"	4823357.4715m	2105111.5052m	W74° 35' 37.60"	N4° 56' 57.77"	52

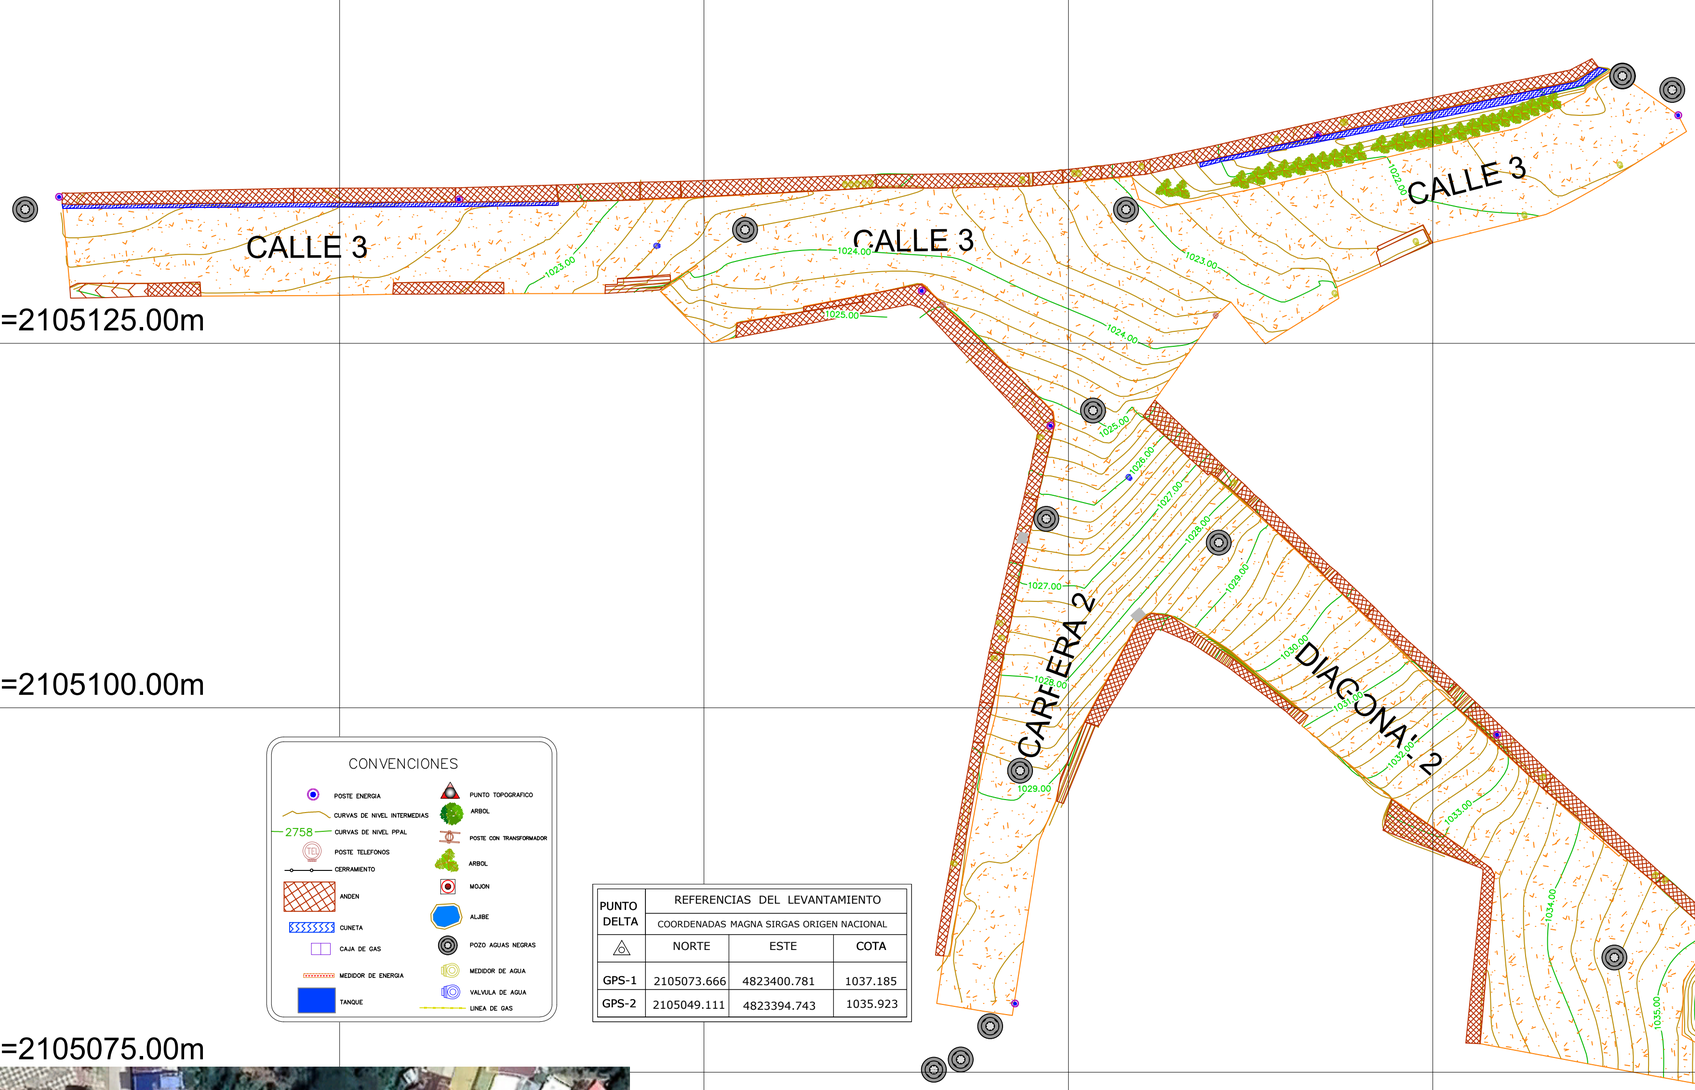

CONVENCIONES

- POSTE ENERGIA
- CURVAS DE NIVEL INTERMEDIAS
- 2758 CURVAS DE NIVEL PPAL
- POSTE TELEFONOS
- CERRAMIENTO
- ANDEN
- CUNETA
- CAJA DE GAS
- MEDIDOR DE ENERGIA
- TANQUE
- PUNTO TOPOGRAFICO
- ARBOL
- POSTE CON TRANSFORMADOR
- ARBOL
- MOJON
- ALJIBE
- POZO AGUAS NEGRAS
- MEDIDOR DE AGUA
- VALVULA DE AGUA
- LINEA DE GAS

PUNTO DELTA	REFERENCIAS DEL LEVANTAMIENTO		
	COORDENADAS MAGNA SIRGAS ORIGEN NACIONAL		
△	NORTE	ESTE	COTA
GPS-1	2105073.666	4823400.781	1037.185
GPS-2	2105049.111	4823394.743	1035.923

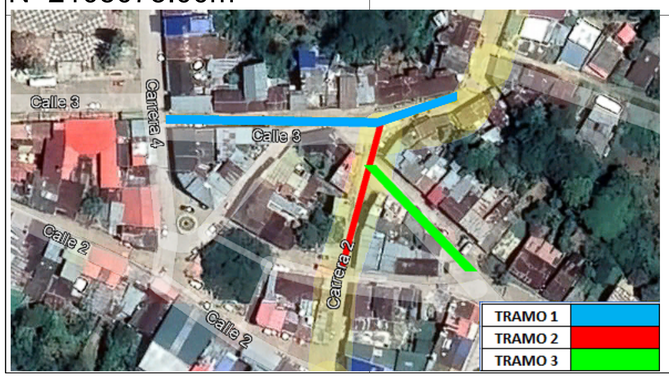

PLANO

No. 1 DE 1

RINCIVIL

DEPARTAMENTO DE CUNDINAMARCA
MUNICIPIO DE CHAGUANÍ


CONTIENE

LEVANTAMIENTO TOPOGRÁFICO "VIAS CALLE 3 - CARRERA 2 - DIAGONAL 2"

INFORMACIÓN DEL PREDIO

NOMBRE: _____
MATRICULA INMOBILIARIA: _____
CÉDULA CATASTRAL: _____

LOCALIZACIÓN

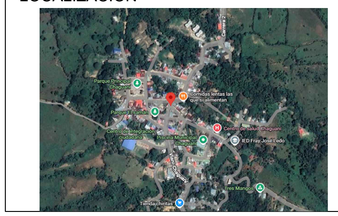

ÁREA DE VÍA

1603.23 m²

PROPIETARIO

_____
N/A
CC. _____

DIBUJÓ

_____
JUAN GUILLERMO RINCÓN
MAT. 091037-0666566 CNDB

APROBÓ

_____
CARLOS VARGAS
MAT. 01-1836 CPNT

ESCALA

1:250

FECHA

JUNIO DE 2026

PLANO

No. 1 DE 1