


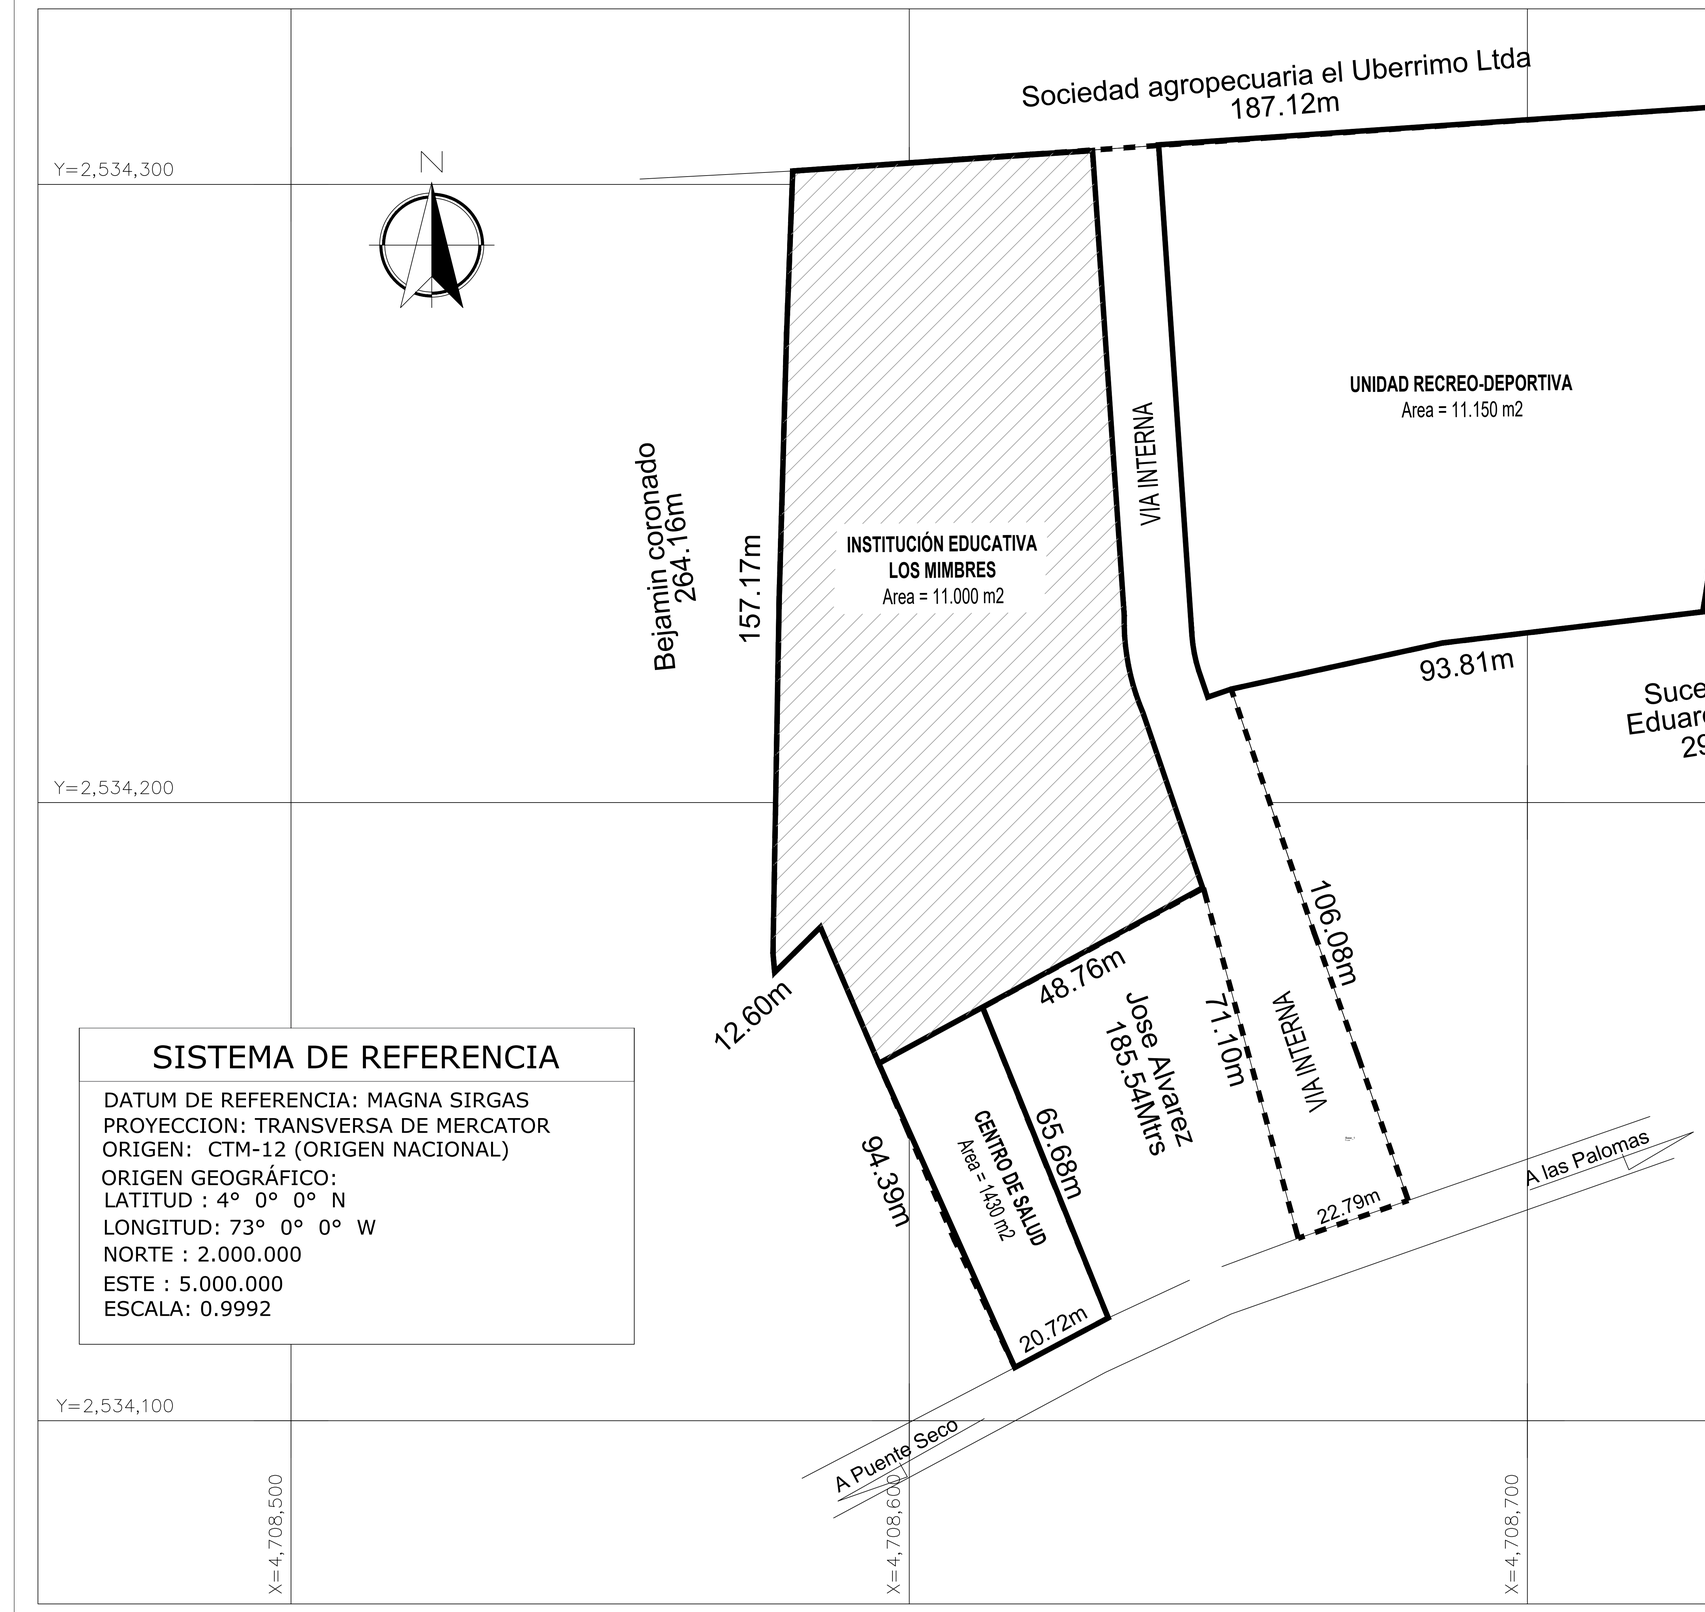

SISTEMA DE REFERENCIA

DATUM DE REFERENCIA: MAGNA SIRGAS
PROYECCION: TRANSVERSA DE MERCATOR
ORIGEN: CTM-12 (ORIGEN NACIONAL)
ORIGEN GEOGRÁFICO:
LATITUD : 4° 0° 0° N
LONGITUD: 73° 0° 0° W
NORTE : 2.000.000
ESTE : 5.000.000
ESCALA: 0.9992

CUADRO DE CONSTRUCCION

LADO EST	LADO PV	RUMBO	DISTANCIA	V	COORDENADAS Y	COORDENADAS X
				1	2,548,810.6990	4,708,742.6070
1	2	N 85°59'09.04" E	46.727	2	2,548,813.9700	4,708,789.2190
2	3	N 86°01'24.99" E	47.876	3	2,548,817.2900	4,708,836.9800
3	4	N 86°03'31.98" E	92.520	4	2,548,823.6490	4,708,929.2810
4	5	S 00°20'41.62" W	29.571	5	2,548,794.0790	4,708,929.1030
5	6	S 03°35'25.63" W	32.911	6	2,548,761.2330	4,708,927.0420
6	7	S 09°13'28.49" W	37.441	7	2,548,724.2760	4,708,921.0400
7	8	S 83°10'18.30" W	51.391	8	2,548,718.1660	4,708,870.0140
8	9	S 77°40'40.44" W	42.421	9	2,548,709.1130	4,708,828.5700
9	10	S 18°48'30.30" E	50.455	10	2,548,661.3520	4,708,844.8370
10	11	S 19°36'05.97" E	25.268	11	2,548,637.5480	4,708,853.3140
11	12	S 19°08'59.27" E	30.365	12	2,548,608.8630	4,708,863.2750
12	13	S 71°01'31.29" W	22.796	13	2,548,601.4510	4,708,841.7180
13	14	N 15°08'51.95" W	71.103	14	2,548,670.0840	4,708,823.1380
14	15	S 61°38'57.83" W	49.201	15	2,548,646.7200	4,708,779.8380
15	16	S 21°54'23.79" E	31.150	16	2,548,617.8190	4,708,791.4600
16	17	S 22°06'05.31" E	34.536	17	2,548,585.8210	4,708,804.4540
17	18	S 62°04'16.52" W	20.727	18	2,548,576.1130	4,708,786.1410
18	19	N 25°20'21.78" W	27.681	19	2,548,601.1310	4,708,774.2940
19	20	N 23°09'39.56" W	22.410	20	2,548,621.7352	4,708,765.4796
20	21	N 23°09'39.56" W	0.998	21	2,548,622.6530	4,708,765.0870
21	22	N 23°11'23.65" W	43.298	22	2,548,662.4530	4,708,748.0370
22	23	S 45°21'59.08" W	12.605	23	2,548,653.5970	4,708,739.0670
23	24	N 05°04'55.04" W	3.782	24	2,548,657.3640	4,708,738.7320
24	25	N 01°00'35.39" E	69.905	25	2,548,727.2580	4,708,739.9640
25	26	N 01°36'01.96" E	51.770	26	2,548,779.0080	4,708,741.4100
26	1	N 02°09'47.12" E	31.714	1	2,548,810.6990	4,708,742.6070

SUPERFICIE = 22,219.000 m2

DEPARTAMENTO:	MUNICIPIO:			TOPÓGRAFO:	ÁREA TOTAL:	CONTIENE:	PLANO 1/1
CÓRDOBA	CIENAGA DE ORO	Cordoba	C.P.B TOPOGRAFÍA CARLOS PACHECO BERROCAL	CARLOS PACHECO BERROCAL T O P O G R A F O MAT. # C.P.N.T 01-11961	2 has+2219 m2 FECHA: AGOSTO 2026	LEVANTAMIENTO TOPOGRÁFICO EN PLANTA, UBICADO EN EL CORREGIMIENTO LOS MIMBRES, EN EL MUNICIPIO DE CIENAGA DE ORO DEPARTAMENTO DE CÓRDOBA.	ESCALA 1:250