CDI AGUACHICA

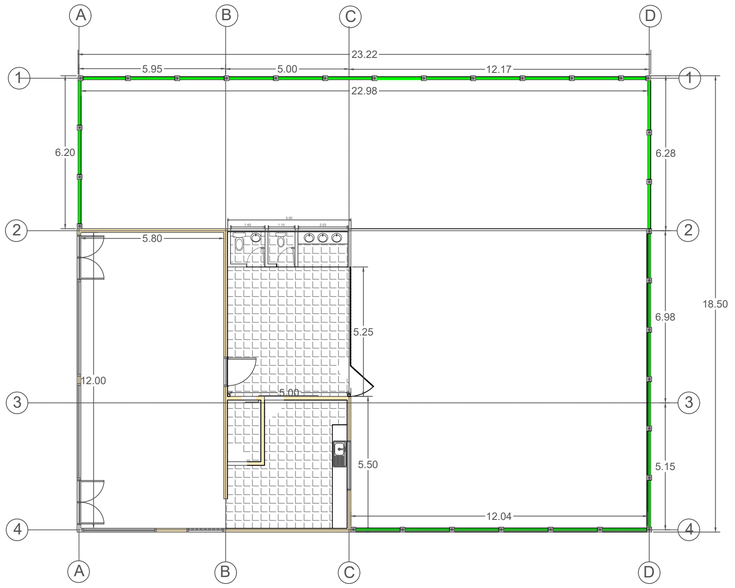

VISTA EN PLANTA

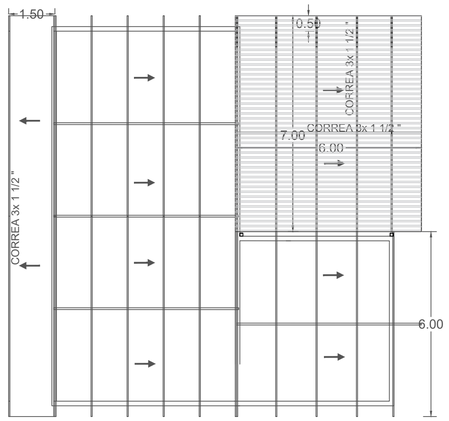

CUBIERTA

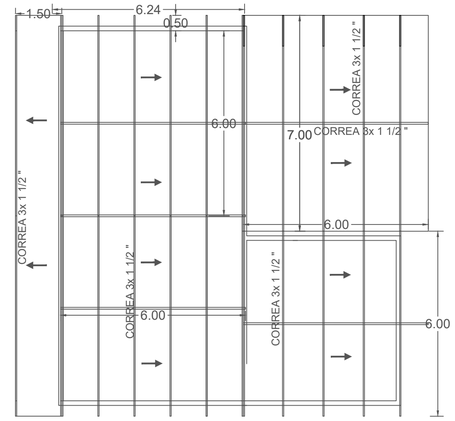

CUBIERTA

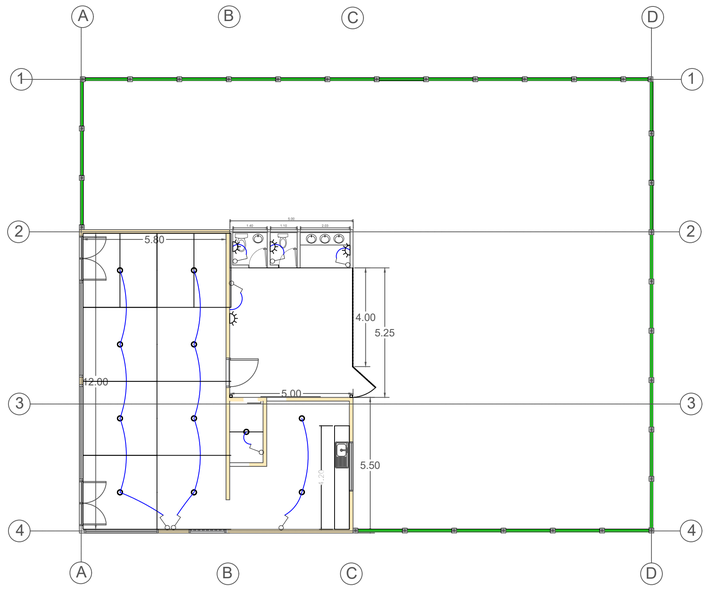

DETALLE ELECTRICO

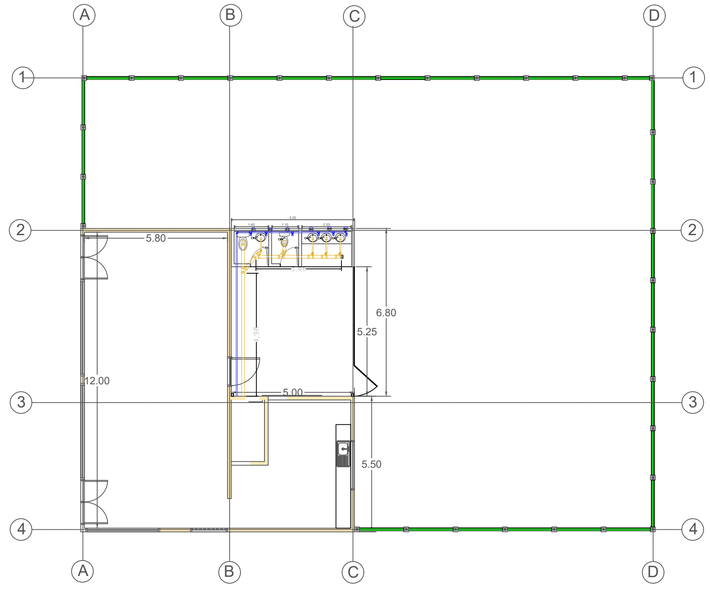

DETALLE HIDROSANITARIO

Alcaldía de Arauquita

ALCALDIA DE ARAUQUITA

OBJETO: *"MEJORAMIENTO Y ADECUACION DE CENTROS DE DESAROLLO INFANTIL DEL MUNICIPIO DE ARAUQUITA, DEPARTAMENTO DE ARAUCA."*

CONTIENE:
DETALLES DE PLANTA Y CUBIERTA CDI AGUACHICA

LOCALIZACIÓN:
UNIDADES DE ATENCIÓN INTEGRAL A LA PRIMERA INFANCIA

DISEÑO:
JONATHAN BAUTISTA CABALLERO
INGENIERO CIVIL
T.P No. 121037-0519833 NTS

DIBUJO:
JONATHAN BAUTISTA CABALLERO
INGENIERO CIVIL
T.P No. 121037-0519833 NTS

LEVANTO :
JONATHAN BAUTISTA CABALLERO
INGENIERO CIVIL
T.P No. 121037-0519833 NTS

VoBo:
ANGIEE PAOLA PORRAS ARDILA
SECRETARIA DE LA MUJER Y DESARROLLO SOCIAL
UNIDAD EJECUTORA

VoBo:
NELSON FABIÁN TRASLAVIÑA LOPEZ
JEFE DE OBRAS E INTERVENTORÍAS

ESCALA: 1:125

FECHA: JUNIO DE 2026

PLANCHA No.: 1 DE 3

CDI AGUACHICA

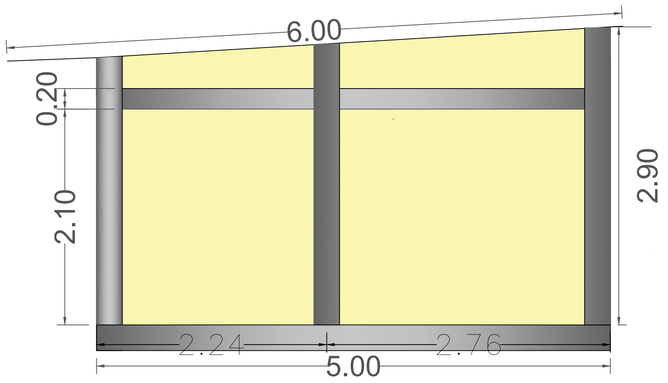

FACCHADA POSTERIOR BATERIA SANITARIA

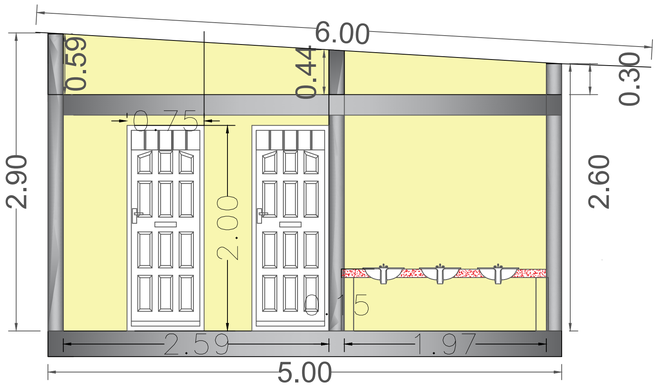

FACHADA BATERIA SANITARIA

DETALLE DE CIMENTACION

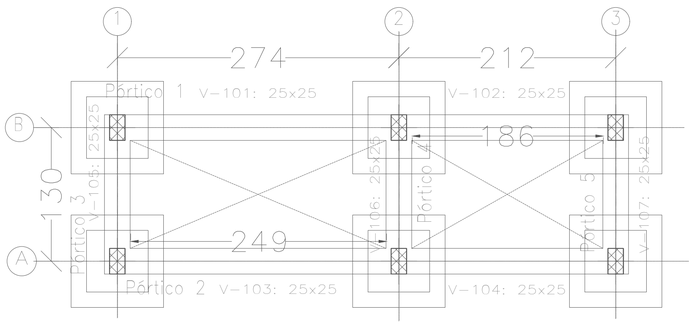

DETALLE VIGA DE CIMENTACION

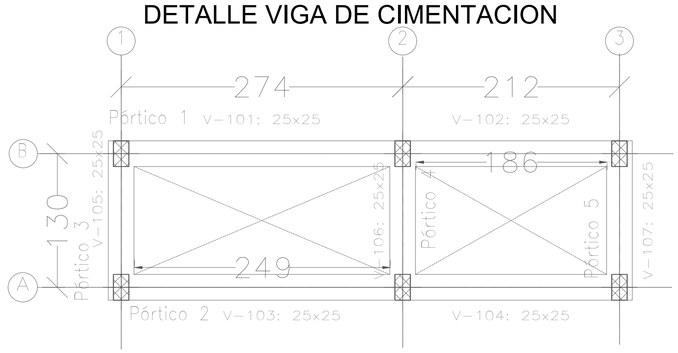

DETALLE VIGA DE AMARRE

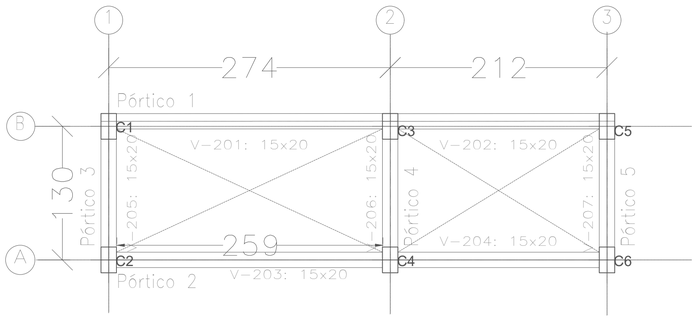

DESPIECE VIGA DE CIMENTACION

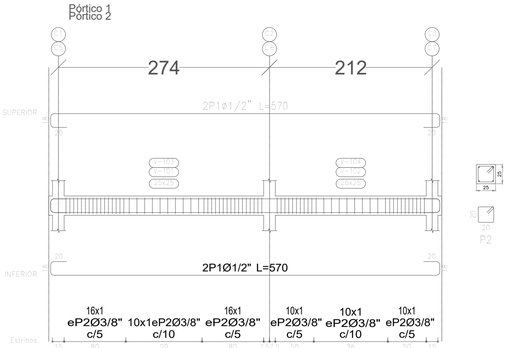

DESPIECE VIGA DE AMARRE

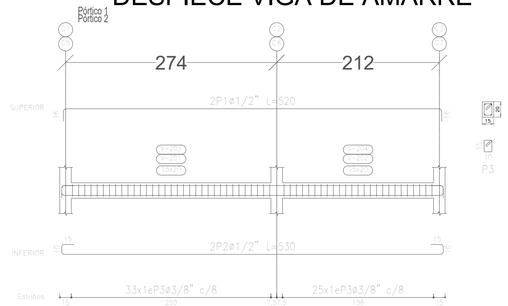

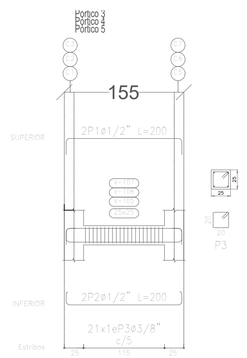

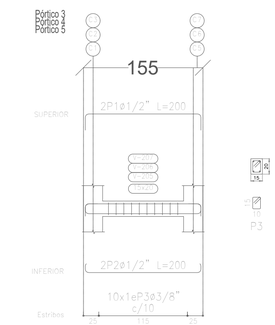

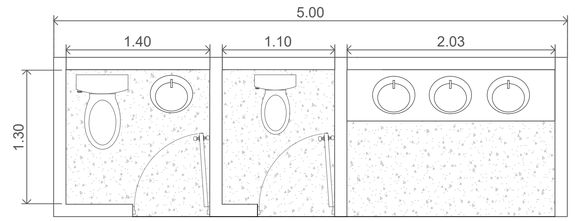

VISTA EN PLANTA BATERIA SANITARIA

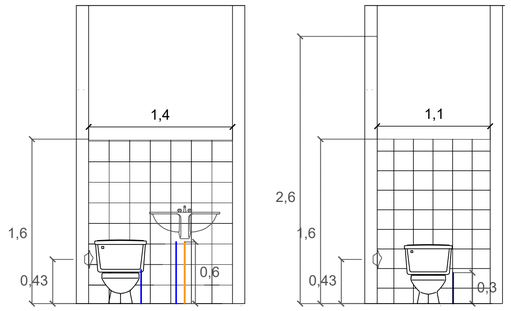

DETALLE APARATO SANITARIO

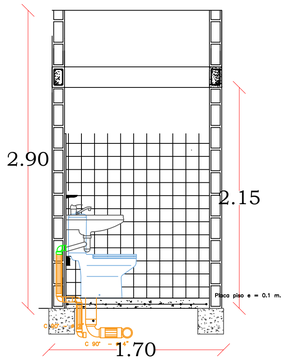

DETALLE ZAPATA TIPO

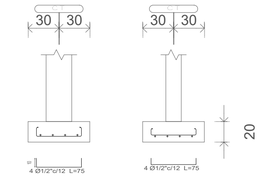

DESPIECE COLUMNAS

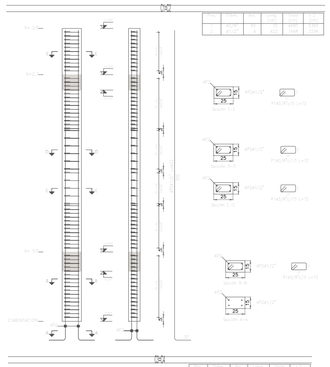

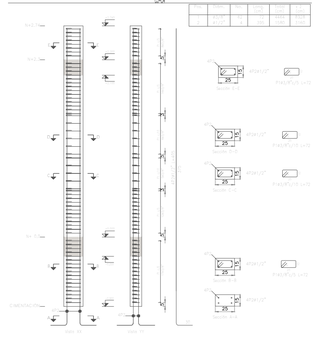

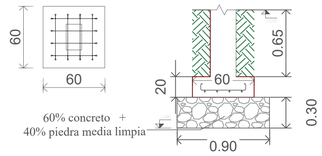

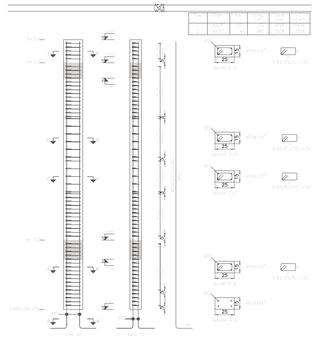

Alcaldía de Arauquita	**ALCALDIA DE ARAUQUITA**	CONTIENE: DETALLES BATERIA SANITARIA CDI AGUACHICA	DISEÑO: JONATHAN BAUTISTA CABALLERO INGENIERO CIVIL T.P No. 121037-0519833 NTS	LEVANTO : JONATHAN BAUTISTA CABALLERO INGENIERO CIVIL T.P No. 121037-0519833 NTS	VoBo: ANGIEE PAOLA PORRAS ARDILA SECRETARIA DE LA MUJER Y DESARROLLO SOCIAL UNIDAD EJECUTORA	ESCALA: 1:30
	OBJETO: *"MEJORAMIENTO Y ADECUACION DE CENTROS DE DESAROLLO INFANTIL DEL MUNICIPIO DE ARAUQUITA, DEPARTAMENTO DE ARAUCA."*	LOCALIZACIÓN: UNIDADES DE ATENCIÓN INTEGRAL A LA PRIMERA INFANCIA	DIBUJO: JONATHAN BAUTISTA CABALLERO INGENIERO CIVIL T.P No. 121037-0519833 NTS		VoBo: NELSON FABIÁN TRASLAVIÑA LOPEZ JEFE DE OBRAS E INTERVENTORÍAS	FECHA: JUNIO DE 2026 / PLANCHA No.: 2 DE 3

CDI AGUACHICA

DETALLE
CERRAMIENTO
PERIMETRAL

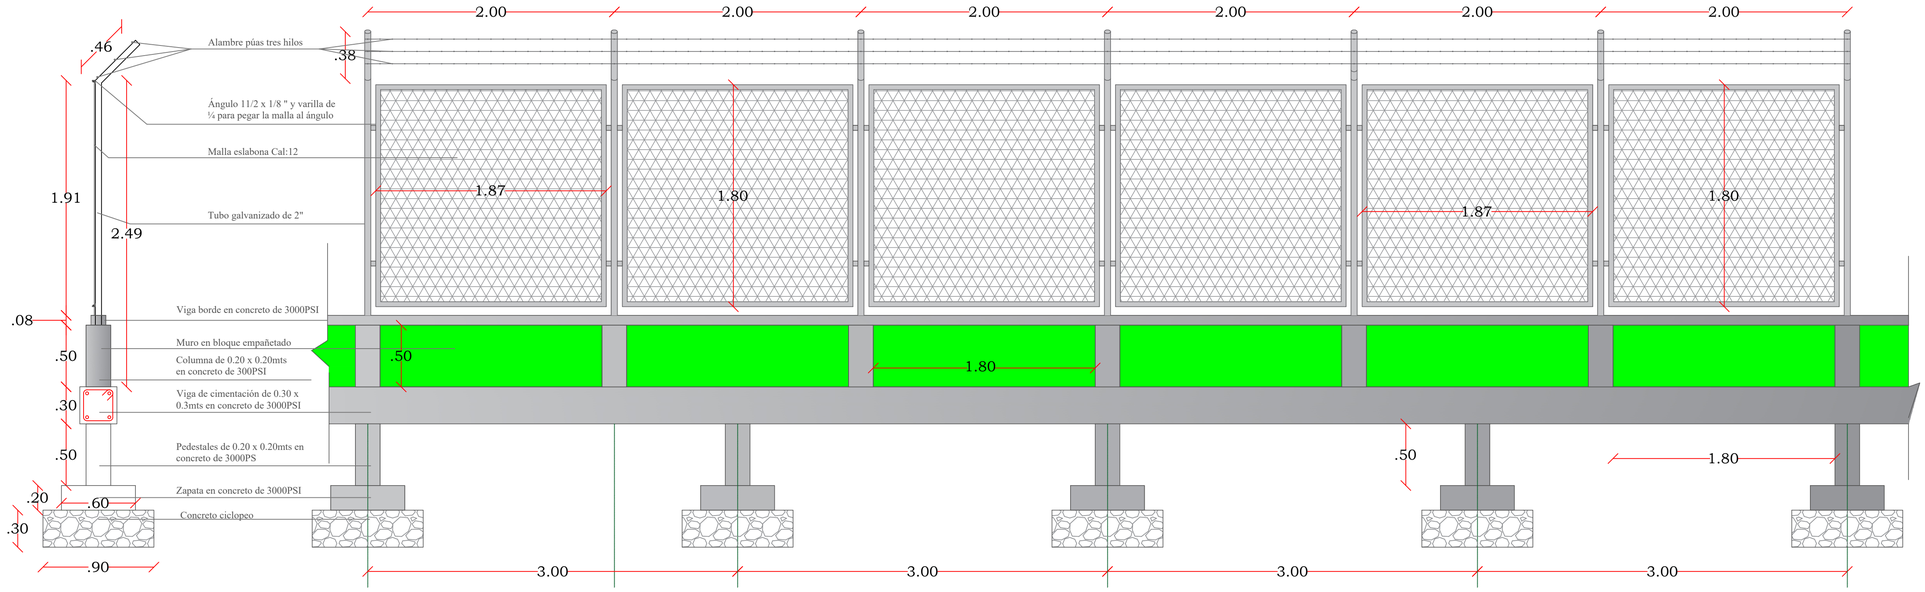

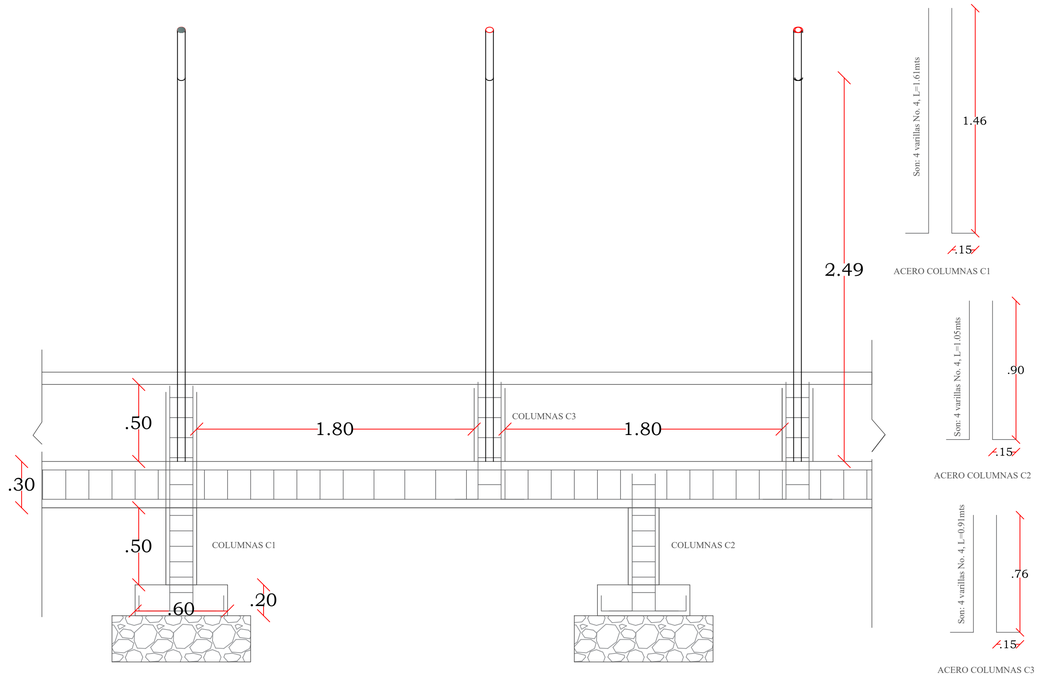

DETALLE ACERO FACHADA
LATERAL IZQUIERDA

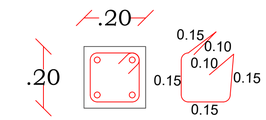

Columna de 0.20 x 0.20mts en concreto
de 300PSI
4 # 4 Translapos de 0.50mts
Flejes en varillas de longitud=0.80mts,
ø=3/8" cada 0.15mtrs

ZAPATA TIPO

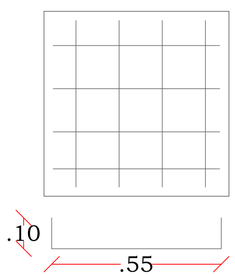

8 varillas No.4, l=0.75mts

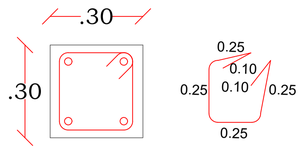

Viga de cimentación de 0.30 x 0.3mts
en concreto de 300PSI
4 # 4 Translapos de 0.50mts
Flejes en varillas ø=3/8" ,L =1.2mts,
cada 0.15mtrs

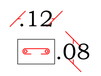

Viga borde de seccion 0.12mts x
0.08mts(Incluye acero de refuerzo)
2 de ø=1/4 Translapos de 0.50mts
Flejes en varillas de longitud=0.15mts,
ø=1/4" cada 0.20mtrs

Alcaldía de Arauquita

ALCALDIA DE ARAUQUITA

OBJETO: *"MEJORAMIENTO Y ADECUACION DE CENTROS DE DESAROLLO INFANTIL DEL MUNICIPIO DE ARAUQUITA, DEPARTAMENTO DE ARAUCA."*

CONTIENE: DETALLE CERRAMIENTO PERIMETRAL CDI AGUACHICA	DISEÑO: JONATHAN BAUTISTA CABALLERO, INGENIERO CIVIL, T.P No. 121037-0519833 NTS	LEVANTO : JONATHAN BAUTISTA CABALLERO, INGENIERO CIVIL, T.P No. 121037-0519833 NTS	VoBo: ANGIEE PAOLA PORRAS ARDILA, SECRETARIA DE LA MUJER Y DESARROLLO SOCIAL, UNIDAD EJECUTORA	ESCALA: 1:20
LOCALIZACIÓN: UNIDADES DE ATENCIÓN INTEGRAL A LA PRIMERA INFANCIA	DIBUJO: JONATHAN BAUTISTA CABALLERO, INGENIERO CIVIL, T.P No. 121037-0519833 NTS		VoBo: NELSON FABIÁN TRASLAVIÑA LOPEZ, JEFE DE OBRAS E INTERVENTORÍAS	FECHA: JUNIO DE 2026 / PLANCHA No.: 3 DE 3