

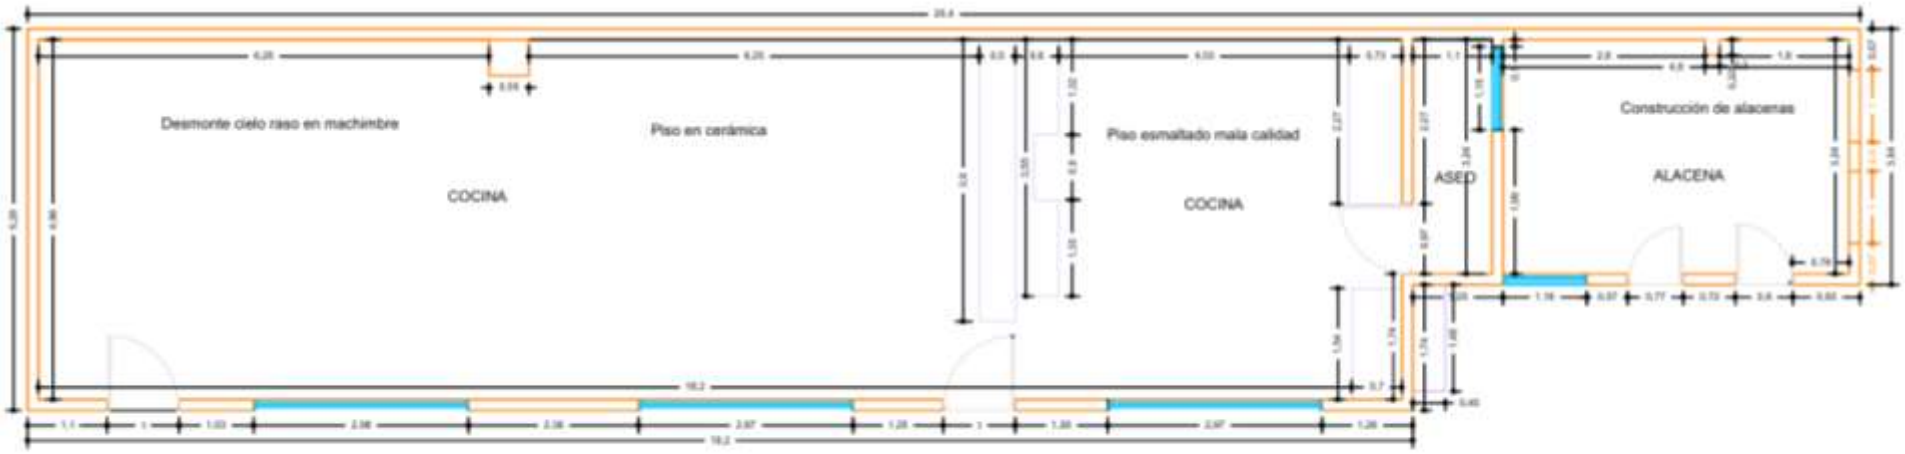



PLANTA ACTUAL
COMEDOR Y COCINA ESCUELA

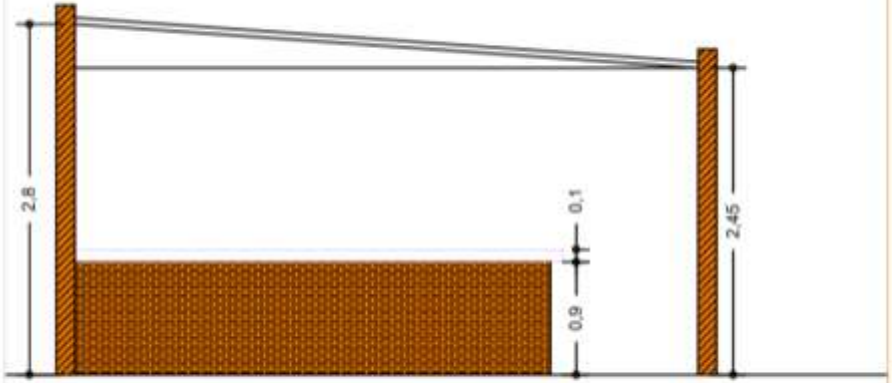

CORTE A - A'
COMEDOR Y COCINA ESCUELA

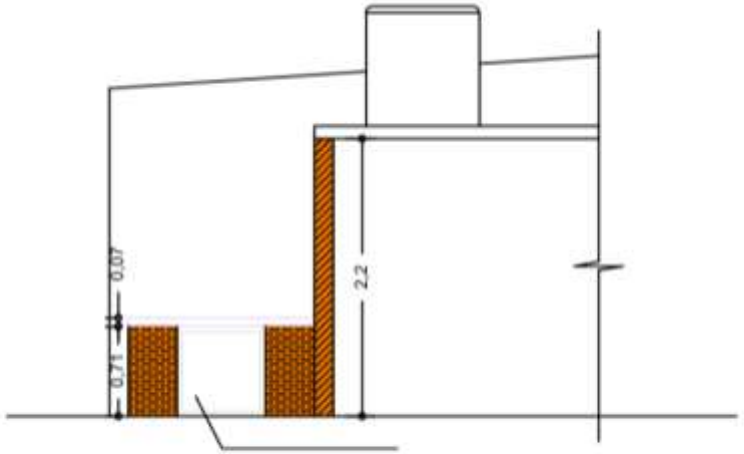

FACHADA LAVAMANOS Y
CORTE TANQUE DE AGUA

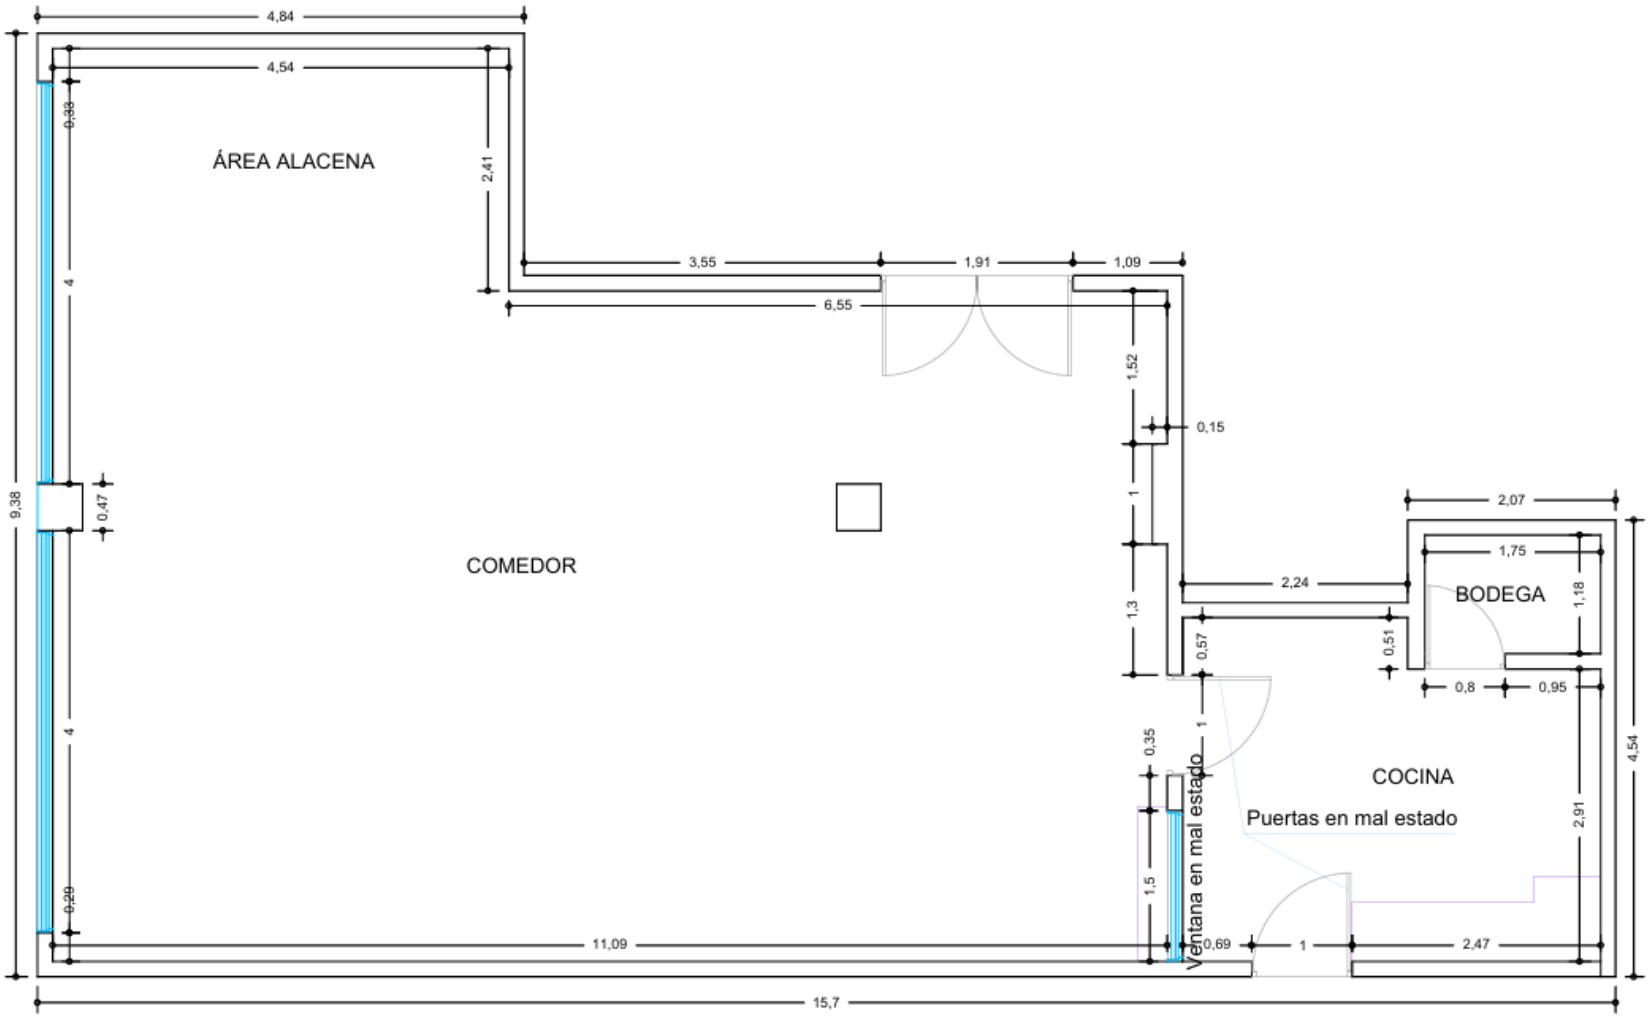

PLANTA ACTUAL
COMEDOR Y COCINA I. E. FABIO LOZANO