
4767100.000 4767125.000 4767150.000 4767175.000 4767200.000

2529925.000

2529900.000

2529875.000

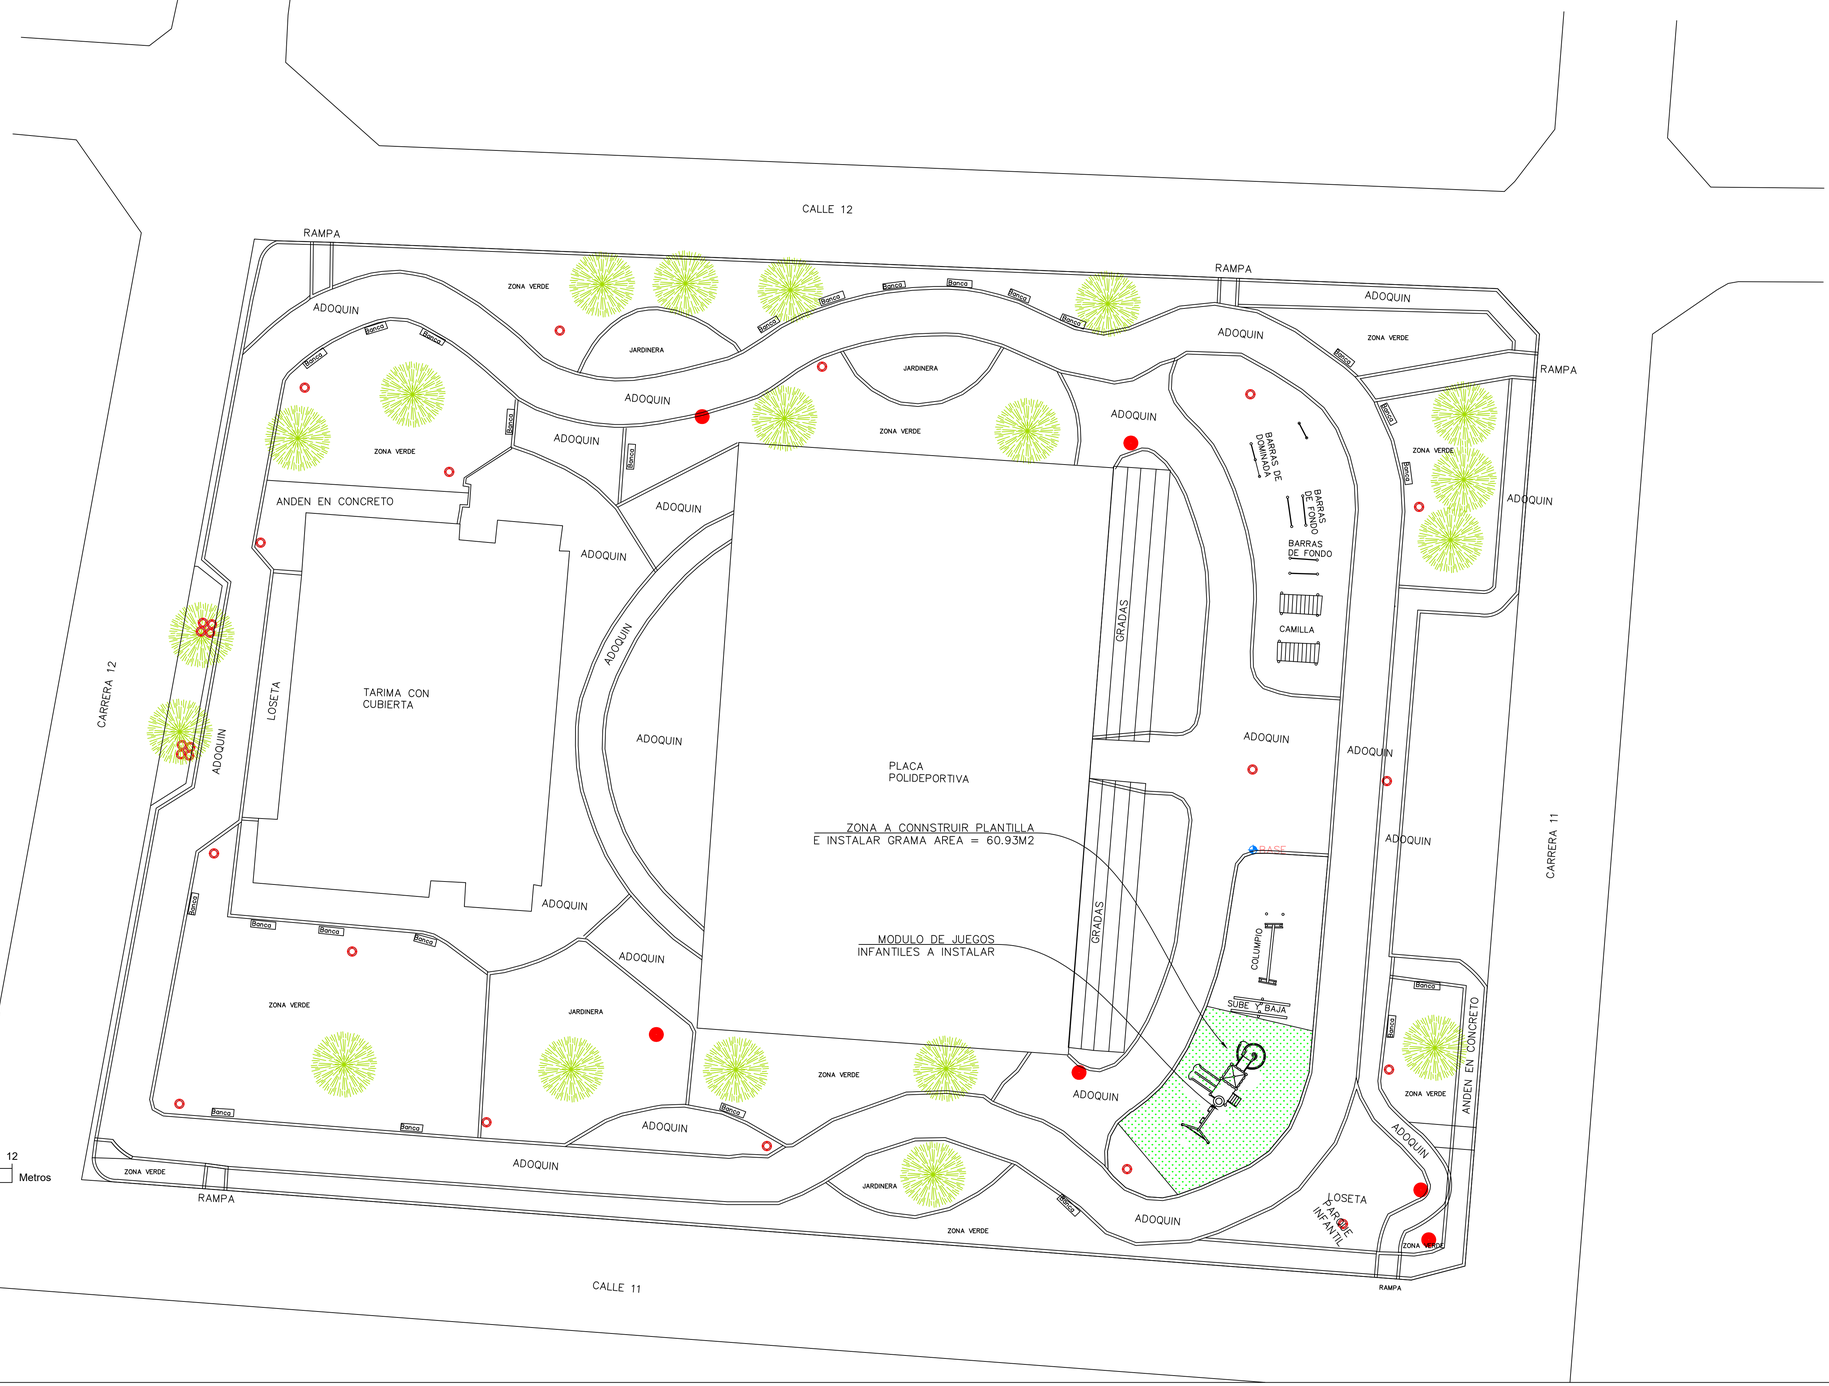

SIMBOLOGIA	
ESQUEMA	ELEMENTO
	LUMINARIA
	ARBOLES
	POSTE DE ENERGIA DE BAJA TENSION
	PUNTOS DE CONTROL

4767100.000 4767125.000 4767150.000 4767175.000 4767200.000

RAFAEL ANTONIO ROMERO COLON
LIC No: 01-16789

PROPIETARIO: ALCALDIA DE CAIMITO

REALIZO: RAFAEL ANTONIO ROMERO COLON LIC N° 01-16789

REVISO ROBERTO JOSE CONTRERAS GOMEZ Secretario de Planeacion

UBICACIÓN

ÁREA URBANA DEL MUNICIPIO DE CAIMITO, DEPARTAMENTO DE SUCRE.

COORDENADAS

COORDENADAS DE LOS PUNTOS DE CONTROL PROYECCION CARTOGRAFICA – ORIGEN NACIONAL 2018.0

PUNTOS	ORDENADAS	ABSCISAS	COTAS MSNM
PC1	2529885.6810m	4767176.9480m	25.178m

M O D I F I C A C I O N E S	FECHA:
I ENTREGA INICIAL	17-07-2026
II	
III	
IV	
V	
VI	
VII	

PROYECTO: ADECUACION DE PARQUE EN LA ZONA URBANA DEL MUNICIPIO DE CAIMITO, DEPARTAMENTO DE SUCRE

BENEFICIARIO MUNICIPIO DE CAIMITO, SUCRE.

CONTIENE: PLANO TOPOGRAFICO IMPLANTACION

AREA LEVANTADA: 3551 m2

ESCALA: 1:150

LOCALIDAD: ÁREA URBANA CAIMITO

PERFIL: H_1:150 V_1:15

REFERENCIA:

ARCHIVO AUTOCAD: IMPLANTACION DE ADECUACION

ARCHIVO LAYOUT: LAYOUT1

FECHA ELABORACION PLANO: JULIO – 2026

PLANCHA No. 1 DE 2

CONSECUTIVO: 1

Alcaldía de Caimito

4767125.000 4767150.000 4767175.000 4767200.000

2529900.000

2529875.000

CALLE 12

CALLE 11

CARRERA 12

CARRERA 11

RAMPA

ADOQUIN

ZONA VERDE

JARDINERA

Banca

ANDEN EN CONCRETO

TARIMA CON CUBIERTA

LOSETA

PLACA POLIDEPORTIVA

ZONA A CONNSTRUIR PLANTILLA E INSTALAR GRAMA AREA = 60.93M2

MODULO DE JUEGOS INFANTILES A INSTALAR

GRADAS

BARRAS DE DOMINADA

BARRAS DE FONDO

CAMILLA

COLUMPIO

SUBE Y BAJA

PARQUE INFANTIL

BASE

N

SIMBOLOGIA	
ESQUEMA	ELEMENTO
	LUMINARIA
	ARBOLES
	POSTE DE ENERGIA DE BAJA TENSION
	PUNTOS DE CONTROL

0 3.75 7.5 Metros

ESCALA GRAFICA
ESC. 1:12.5

4767125.000 4767150.000 4767175.000 4767200.000

RAFAEL ANTONIO ROMERO COLON
LIC No: 01-16789

PROPIETARIO:
ALCALDIA DE CAIMITO

REALIZO:
RAFAEL ANTONIO ROMERO COLON
LIC N° 01-16789

REVISO
ROBERTO JOSE CONTRERAS GOMEZ
Secretario de Planeacion

UBICACIÓN

ÁREA URBANA DEL MUNICIPIO DE CAIMITO, DEPARTAMENTO DE SUCRE.

COORDENADAS

COORDENADAS DE LOS PUNTOS DE CONTROL
PROYECCION CARTOGRAFICA – ORIGEN NACIONAL 2018.0

PUNTOS	ORDENADAS	ABSCISAS	COTAS MSNM
PC1	2529885.6810m	4767176.9480m	25.178m

M O D I F I C A C I O N E S	FECHA:
I ENTREGA INICIAL	17-07-2026
II	
III	
IV	
V	
VI	
VII	

PROYECTO:
ADECUACION DE PARQUE EN LA ZONA URBANA DEL MUNICIPIO DE CAIMITO, DEPARTAMENTO DE SUCRE.

BENEFICIARIO
MUNICIPIO DE CAIMITO, SUCRE.

CONTIENE:
PLANO TOPOGRAFICO
PLANTA GENERAL

AREA LEVANTADA: 3.551 m2

ESCALA: 1:125

LOCALIDAD: ÁREA URBANA DE CAIMITO

PERFIL: H_1:125 V_1:12.5

REFERENCIA:

ARCHIVO AUTOCAD: IMPLANTACION DE ADECUACION

ARCHIVO LAYOUT: LAYOUT2

FECHA ELABORACION PLANO: JULIO – 2025

PLANCHA No. 2 DE 2

CONSECUTIVO: 2

Alcaldía de Caimito