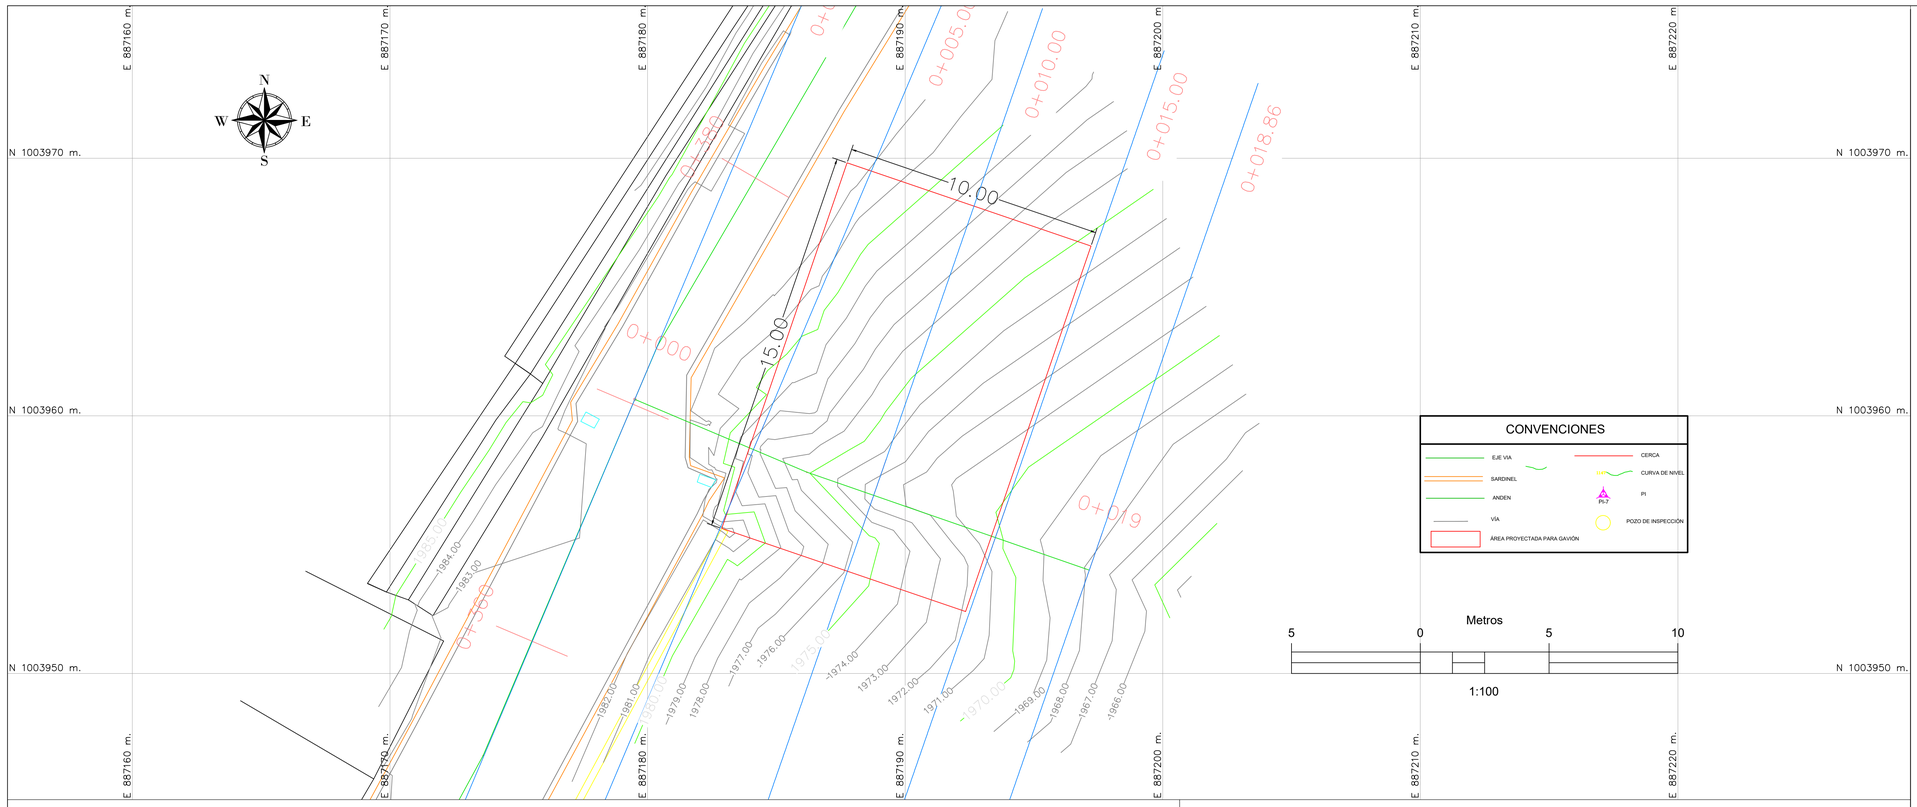



CONVENCIONES

- EJE VIA
- SARDINEL
- ANDEN
- VÍA
- CERCA
- CURVA DE NIVEL
- PI (PI-7)
- POZO DE INSPECCIÓN
- ÁREA PROYECTADA PARA GAVIÓN


Metros: 5 0 5 10

1:100

LOCALIZACIÓN GENERAL

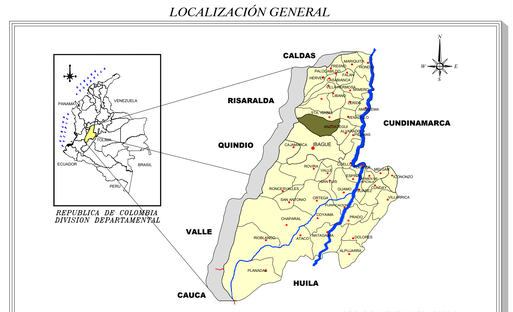


LOCALIZACIÓN DETALLADA DEL PROYECTO ESC. 1:5.000

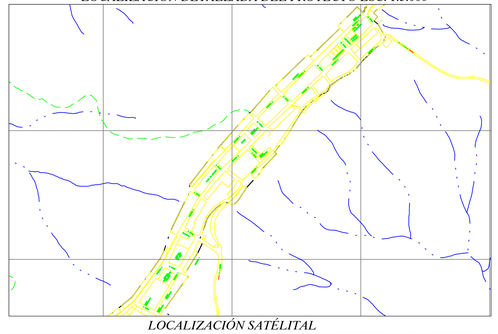

LOCALIZACIÓN SATÉLITAL




PERFIL LONGITUDINAL GAVION 01

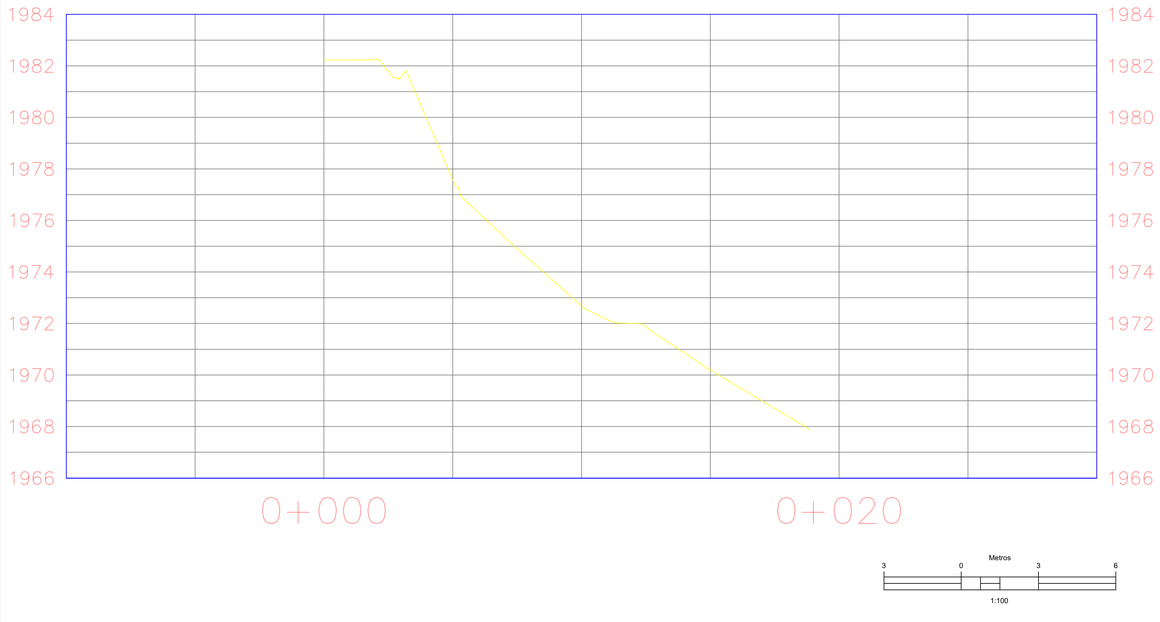

Metros: 3 0 3 6

1:100

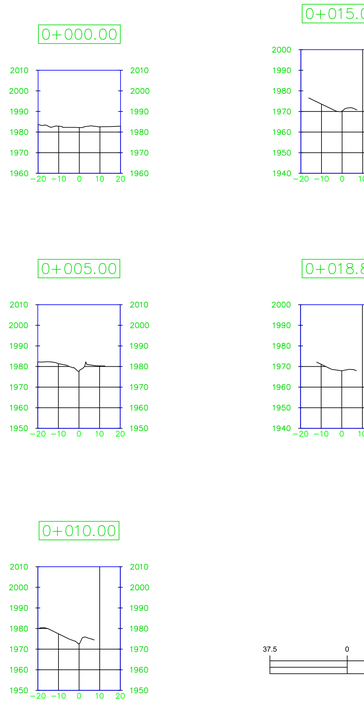

Metros: 37.5 0 37.5 75

1:1250

CUADRO DE ÁREAS

LUGAR	ÁREA M2

ORIGEN DE COORDENADAS GEODESICAS:
CONFORME DE GAUSS KRUGER DATUM MAGNA-SIRGAS
ORIGEN:CENTRAL
LONGITUD 74° 04' 39.0285" W
LATITUD 04° 35' 46.3215" N
FALSO ESTE: 1.000.000 m.E
FALSO NORTE: 1.000.000 m.N
DATUM VERTICAL: 2.641.469 m.s.n.m.

PROYECCIÓN CARTESIANA LOCAL:
TOLIMA-ANZOÁTEGUI-2012
ORIGEN GENERADO A PARTIR DE LAS COORDENADAS PLANAS DE GAUSS DEL CENTROIDE DEL ÁREA URBANA
LONGITUD ORIGEN 75° 05' 30.17476" W
LATITUD ORIGEN 04° 38' 4.19141" N
FALSO ESTE: 887459.802 m.E
FALSO NORTE: 1004315.447 m.N
PLANO DE PROYECCIÓN : 1976.000 m.

PUNTOS GEODÉSICOS

	COORDENADAS GEOGRAFICAS			COORDENADAS GAUSS KRUGER		
NOMBRE	LATITUD	LONGITUD	ALTURA	NORTE	ESTE	ELEV.
BOGA	N4°38'19.25849"	O74°04'47.81835"	2609.872	1004697.778	999729.084	2583.655
DORA	N5°27'13.84629"	O74°39'47.92658"	204.487	1094872.428	935080.609	185.854

PUNTOS TOPOGRÁFICOS BASE

	COORDENADAS GEOGRAFICAS			COORDENADAS GAUSS KRUGER		
NOMBRE	LATITUD	LONGITUD	ALTURA	NORTE	ESTE	ELEV.
GNSS 01	N4°37'36.44210"	O75°05'52.19004"	1982.281	1003463.908	886779.922	1955.213
GNSS 02	N4°37'39.41757"	O75°05'48.81014"	1991.035	1003555.170	886884.245	1963.995

COORDENADAS PROYECTADAS EN EL PLANO PREDIAL

COORDENADAS CARTESIANAS LOCALES			
NOMBRE	NORTE	ESTE	ELEV.
GNSS 01	1003462.806	886781.037	1955.213
GNSS 02	1003554.231	886885.245	1963.995

MUNICIPIO DE ANZOÁTEGUI

DEPARTAMENTO DEL TOLIMA
MUNICIPIO DE ANZOÁTEGUI
ALCALDE: CARLOS HUHO SALINAS
2020-2023
"CONSTRUYENDO FUTURO"

PROYECTO Y PRESENTO:
ALCALDIA MUNICIPAL
ANZOÁTEGUI - TOLIMA
SECRETARIA DE PLANEACIÓN E INFRAESTRUCTURA

Vo. Bo. DISEÑADOR:

Vo. Bo. CONTRATISTA

LEVANTO:
MICHAEL ESTIVEL RÍOS CHAVEZ
L.P. 01- 17244 CPNT

DIGITALIZO:
MICHAEL ESTIVEL RÍOS CHAVEZ
E-MAIL: MAICOLRIO225@GMAIL.COM
CEL. 3208776262

OBSERVACIONES:

ESCALA : LA INDICADA

ÁREA TOTAL PREDIO:

PROYECTO:
LEVANTAMIENTO TOPOGRÁFICO VÍA CARRERA 1a DEL CASCO URBANO DEL MUNICIPIO DE ANZOÁTEGUI TOLIMA

CONTIENE:
PLANTA GENERAL GAVION 01
LOCALIZACION GENERAL
CUADRO DE CONVENCIONES
PERFIL LONGITUDINAL
SECCIONES TRANSVERSALES

FECHA: FEBRERO - 2021

PLANO: 01/01